DEILI 18
GRUNNMYND OG SNIÐ

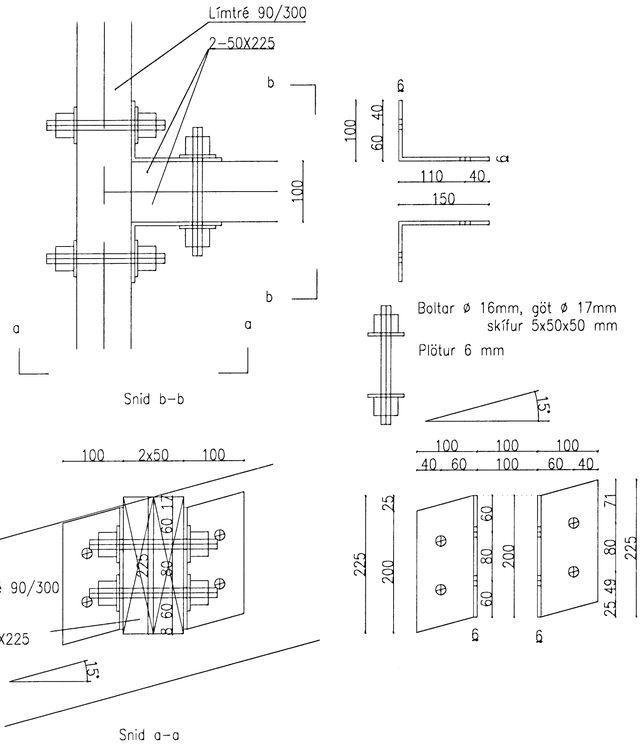

DEILI 18a
GRUNNMYND OG SNIÐ

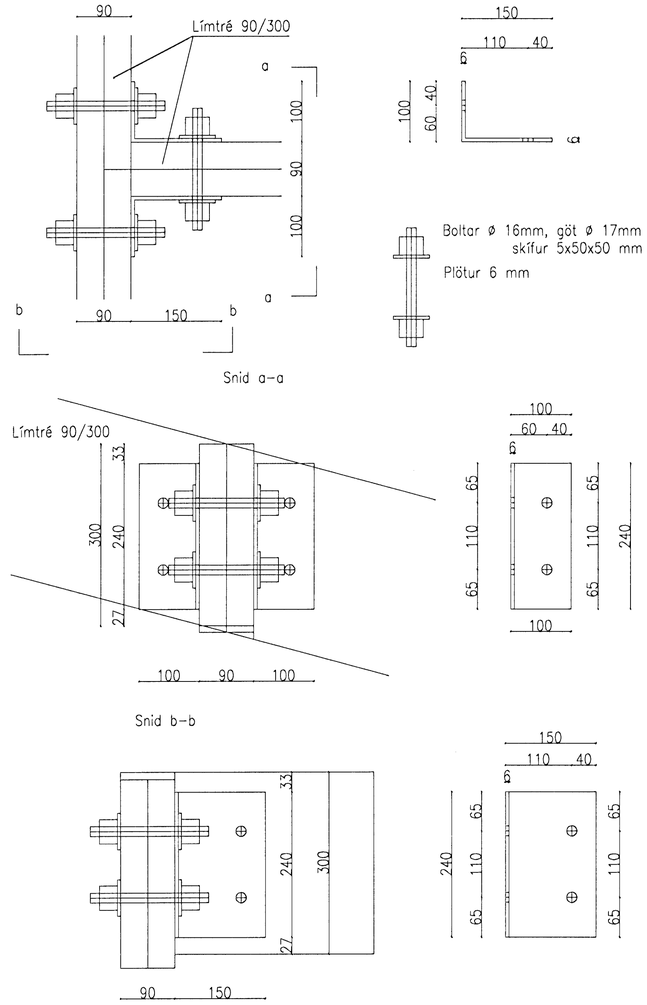

DEILI 23
GRUNNMYND OG SNIÐ

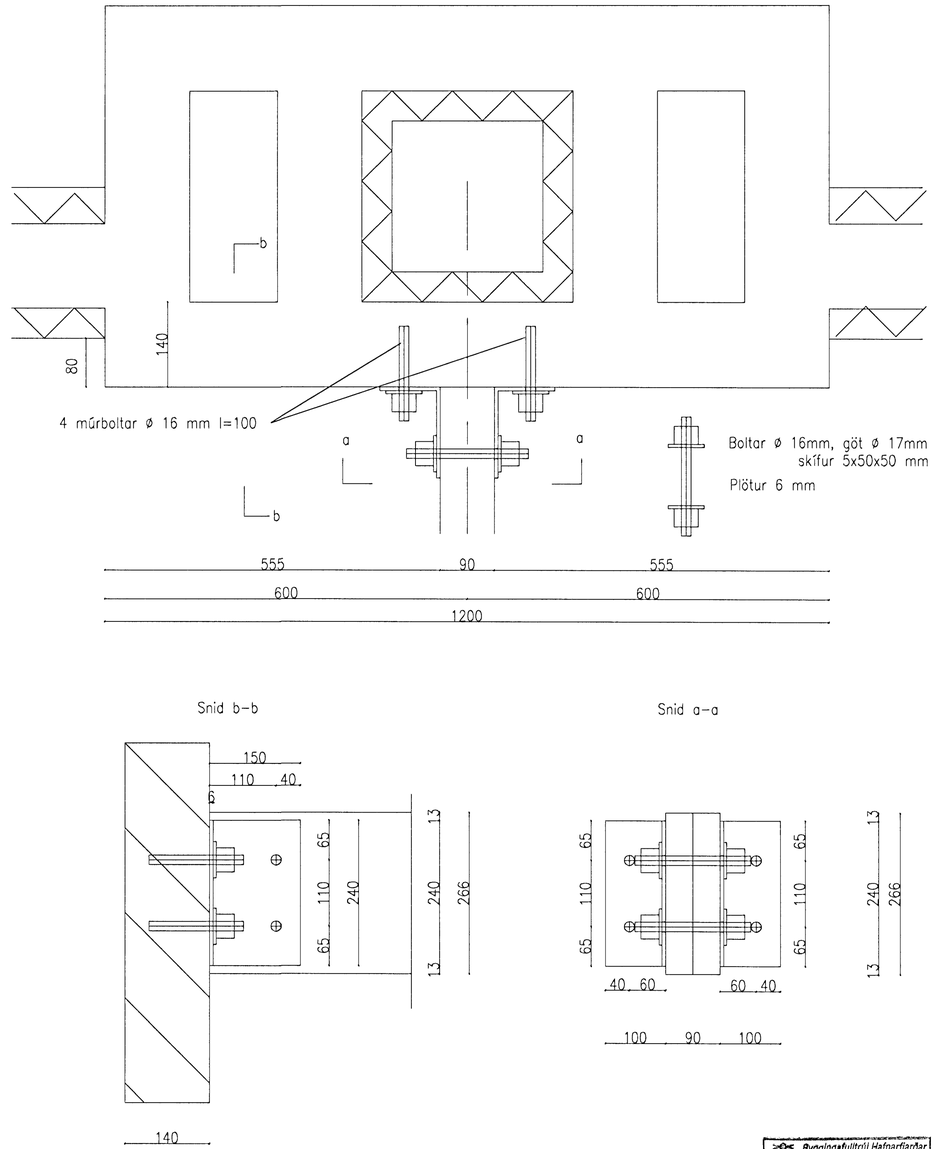

ALLT FESTIEFNI
HEITGALVANISERAÐ,
NAGLAR
ZINKHÚÐAÐIR.

Byggingafulltrúi Hafnarfjarðar
Afgreitt þann
3 - ÁGÚ. 2000

26/7 '00

VERKFRÆÐISTOFA HALLDÓRS HANNESSONAR S.5654355
GUNNARSSUNDI 10 HAFNARFIRÐI

LÓUÁS 26 HAFNARFIRÐI

Festingar í þaki

3. sérteikning

Mkv.	1 : 5
Reiknað:	H H
Teiknað:	H H
Kt. hönnuðar:	141139-2159
Breytt:	

Verk: Lou26 Teikn.nr.:1.09 Dags.:13.júlí'00