IPE 180 GRUNNMYND 1:10

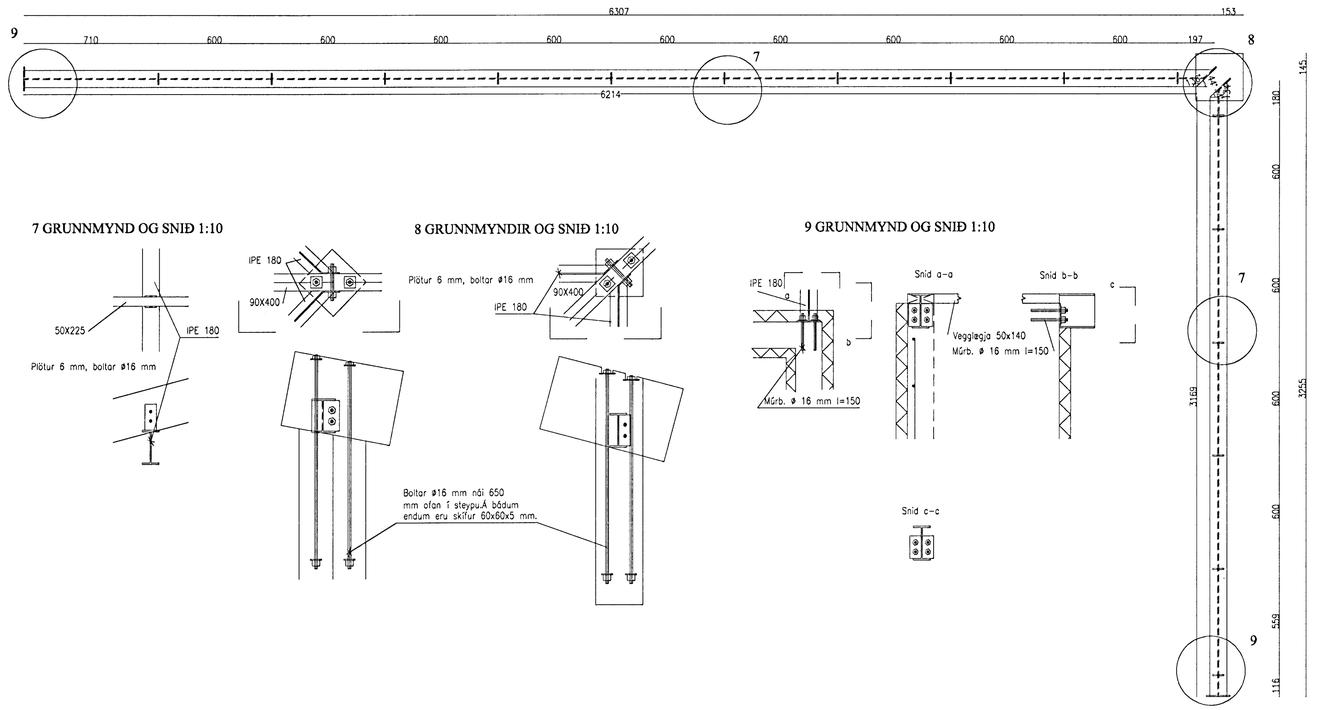

IPE 180 GRUNNMYND 1:10

7 GRUNNMYND OG SNIÐ 1:10

8 GRUNNMYNDIR OG SNIÐ 1:10

9 GRUNNMYND OG SNIÐ 1:10

PLATA DEILI 7 1:5

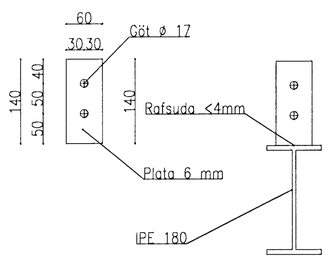

PLÖTUR DEILI 8 1:5

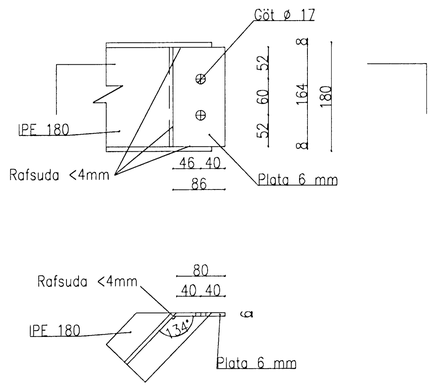

PLÖTUR DEILI 9 1:5

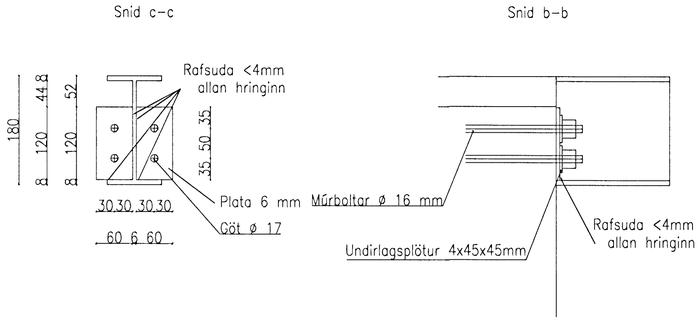

Byggingafulltrúi Hafnarfjarðar
Afgreitt þann
3 - AUG. 2000

26/7 00 Halldór Hannesson

VERKFRÆÐISTOFA HALLDÓRS HANNESSONAR S.5654355 GUNNARSSUNDI 10 HAFNARFIRÐI	
LÓUÁS 26 HAFNARFIRÐI	Mkv. 1 : 10 1:5
Festingar í þakvirki	Reiknað: H H
1. sérteikning	Teiknað: H H
	Kt. hönnuðar: 141139-2159
	Breytt:
Verk: Lou26 Teikn.nr.:1.07	Dags.:10.JÚLÍ'00