



HITALAGNIR GRUNNMYND 1:50.

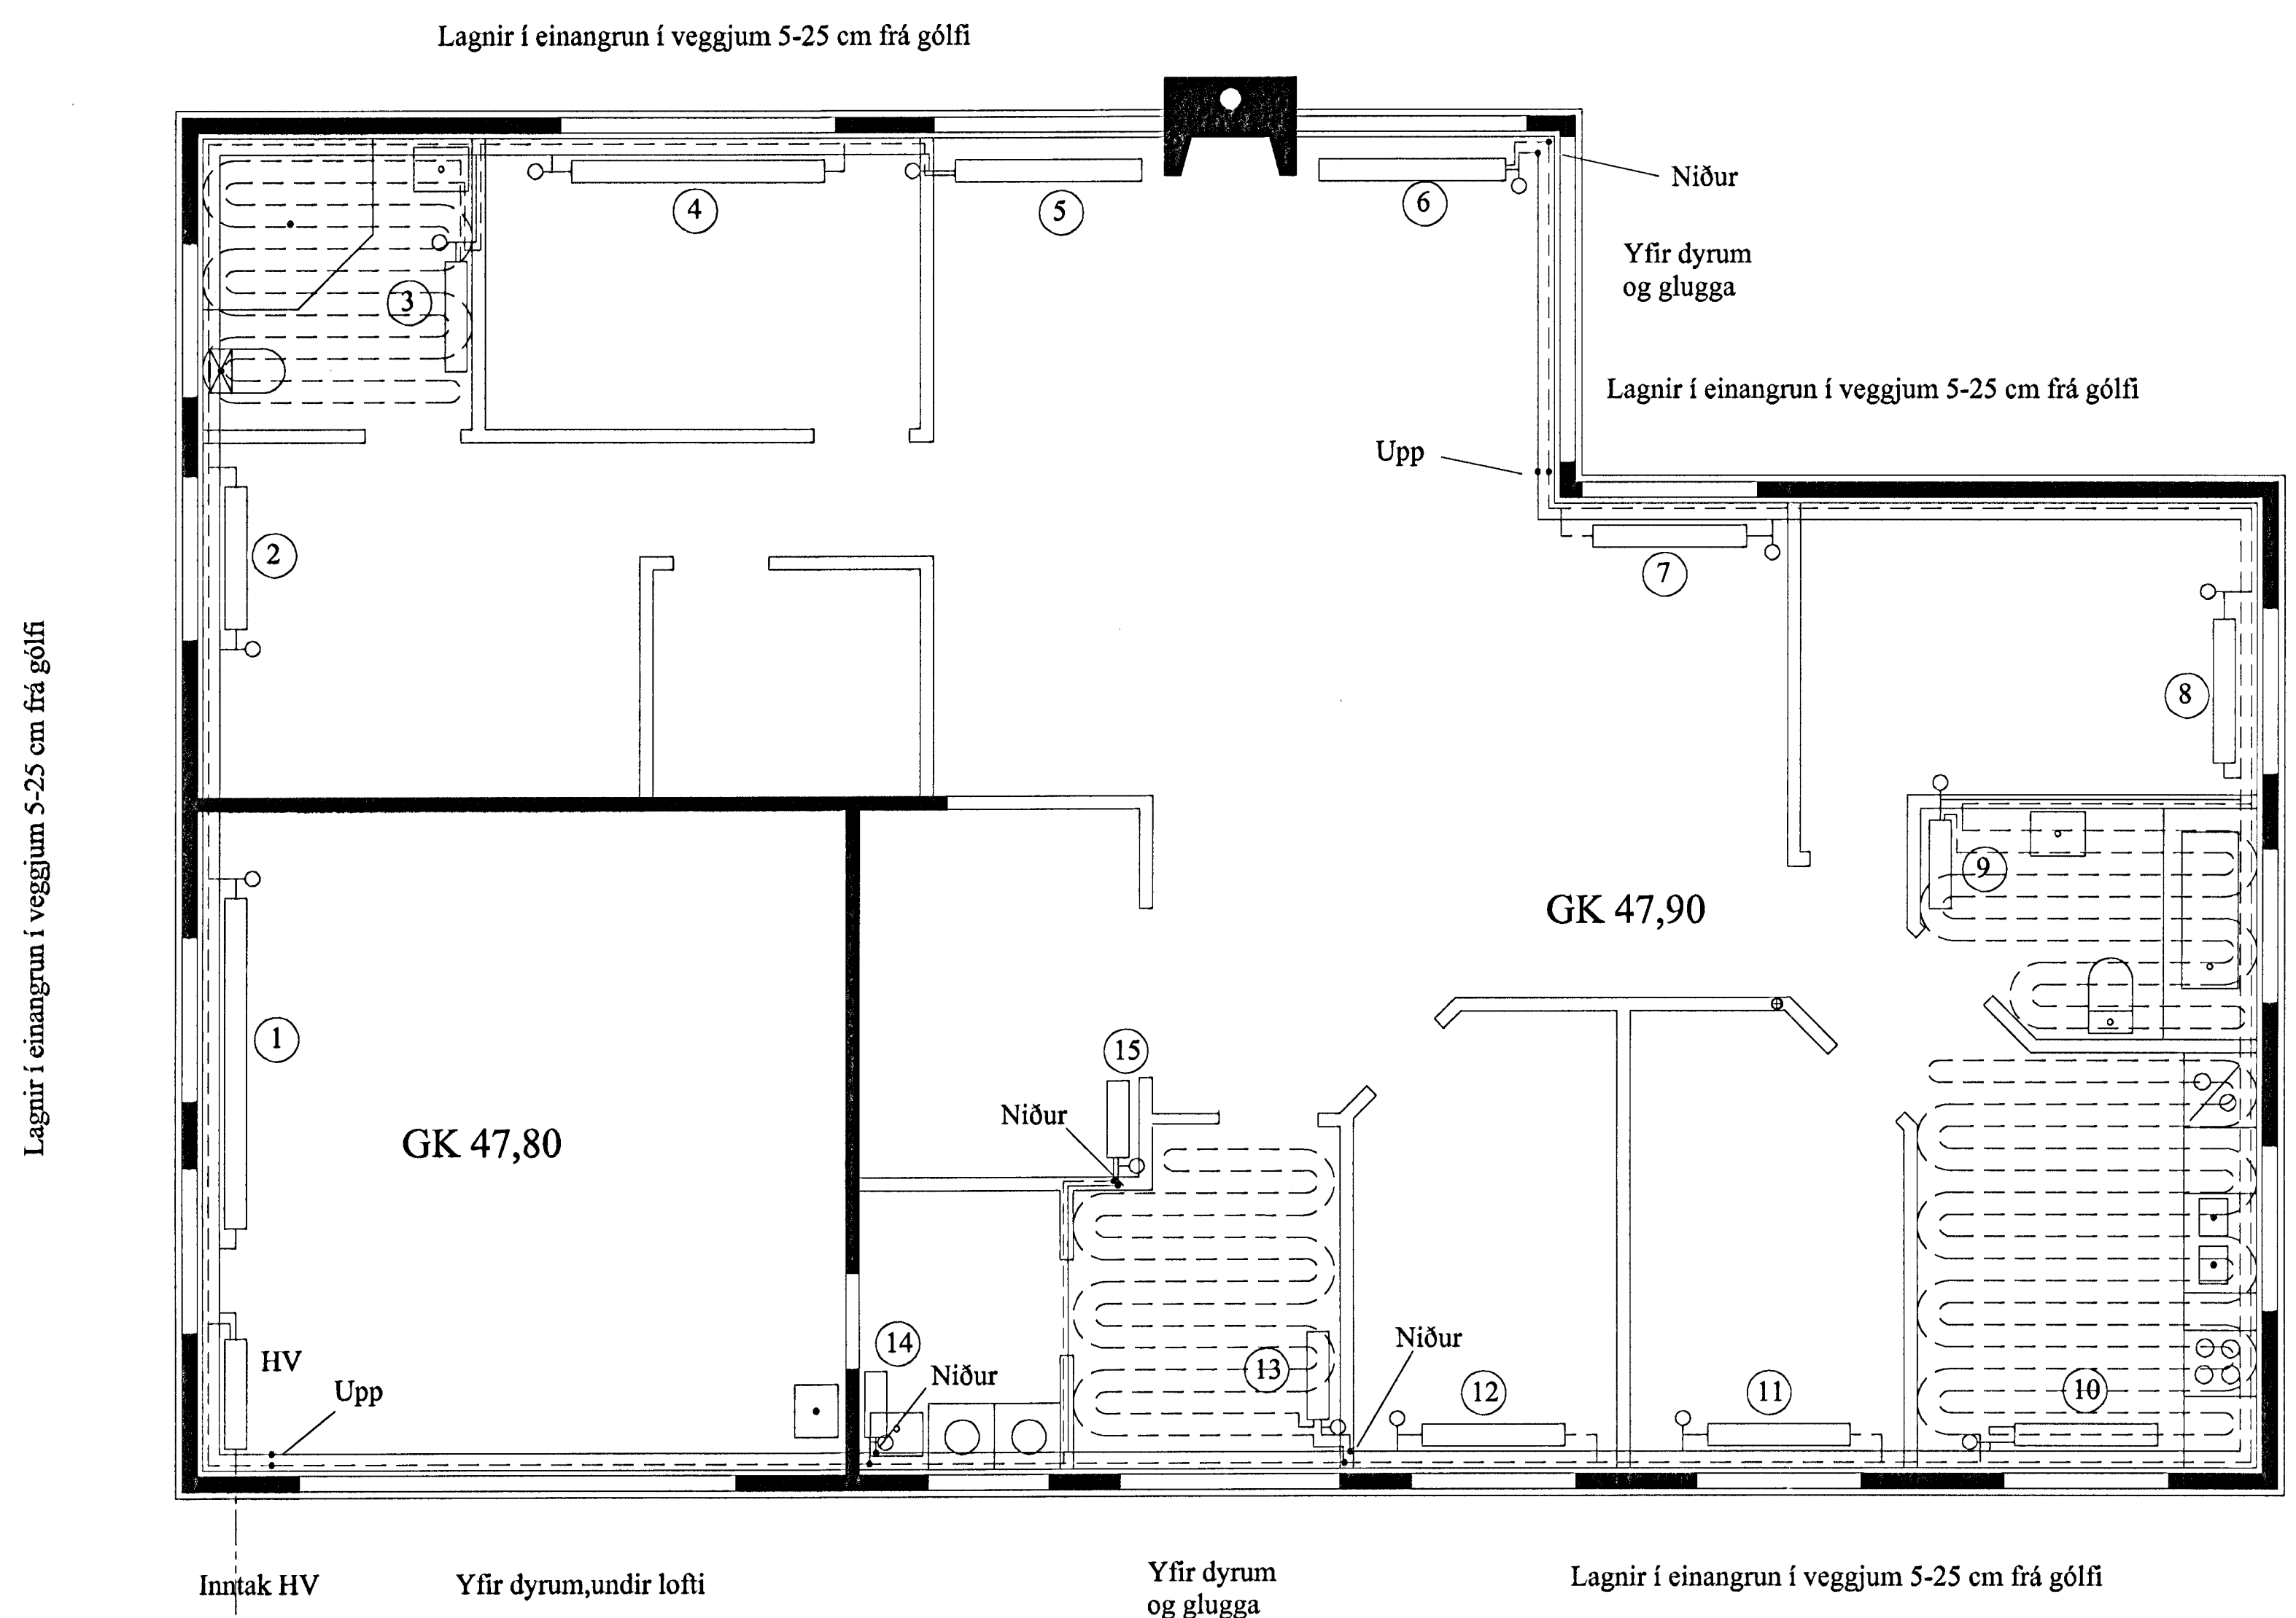

Afstöðumynd 1:500

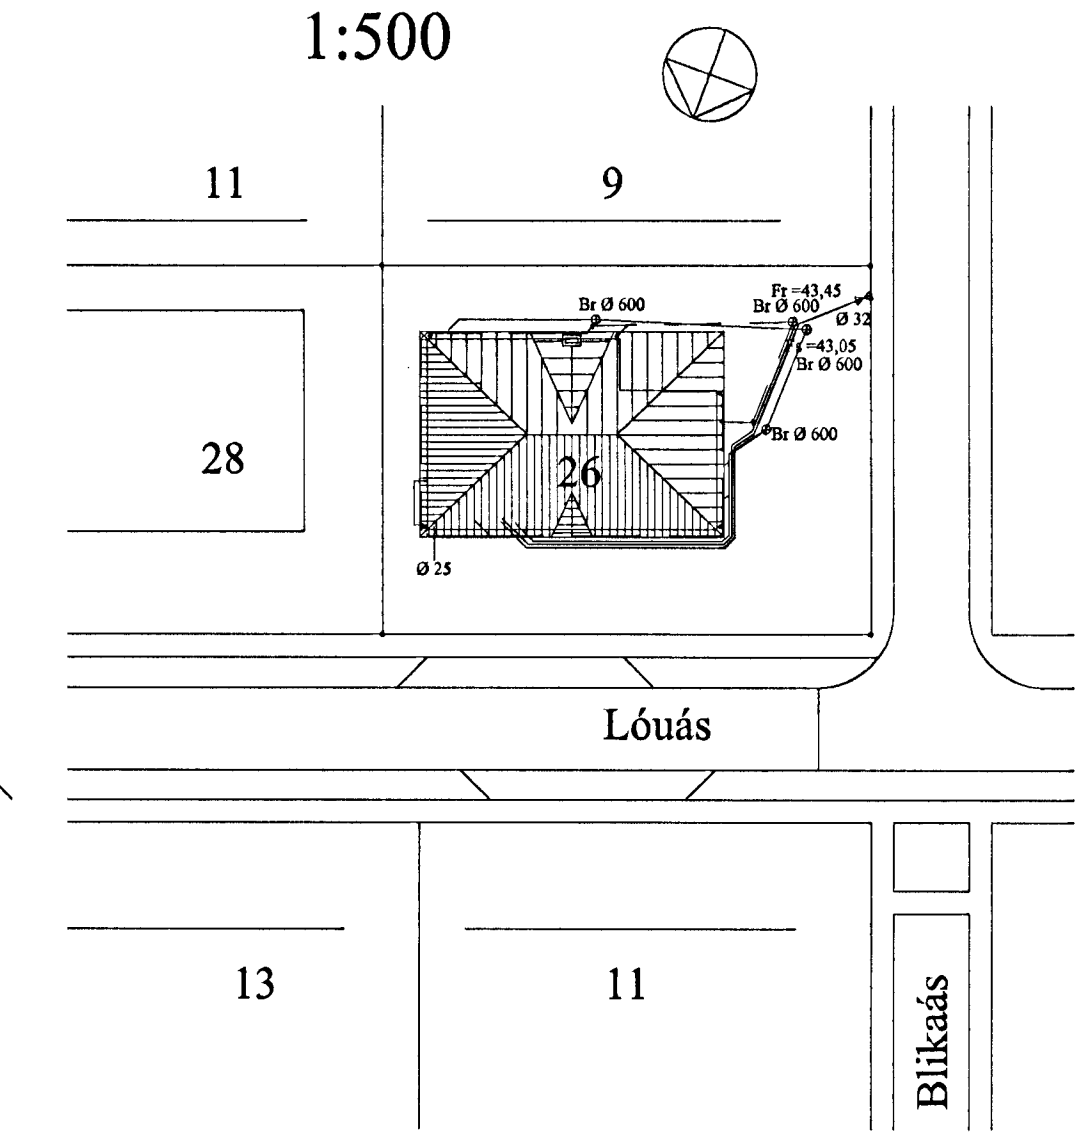

Hitalagnaefni svört stálrör skv. DIN 2440.
Lagnir einangrist með viðurk. einangrun.
Á ofna komi Danfoss ofnlokar skv. teikn.
Á mælagrind komi AVP-15 þrýstjafnari
og AVD-15 mótvægisloki á bakrás.
Vatnslagnaefni galv. stálrör skv. DIN 2440.
Lagnir einangrist með viðurkenndri einangrun.
Næst kaldavatnslögn komi auk þess sísalpappi.

Byggingafultrúð
Algreitt þann
3 - AUG. 2000
[Signature]

VERKFRÆÐISTOFA HALLDÓRS HANNESSONAR S. 5654355
GUNNARSSUNDI 10 HAFNARFIRÐI

LÓUÁS 26 HAFNARFIRÐI
Hitalagnir
Grunnmynd og afstöðumynd

Mix:	1 : 50
Reknað:	H H
Teknað:	H H
Kl. hönnuðar:	141139-2159
Breytt:	

Verk: Lou26 Teikn.nr.:401 Dags:31.júl.'00