


UNDIRSTÖÐUR, GRUNNMYND 1:50.

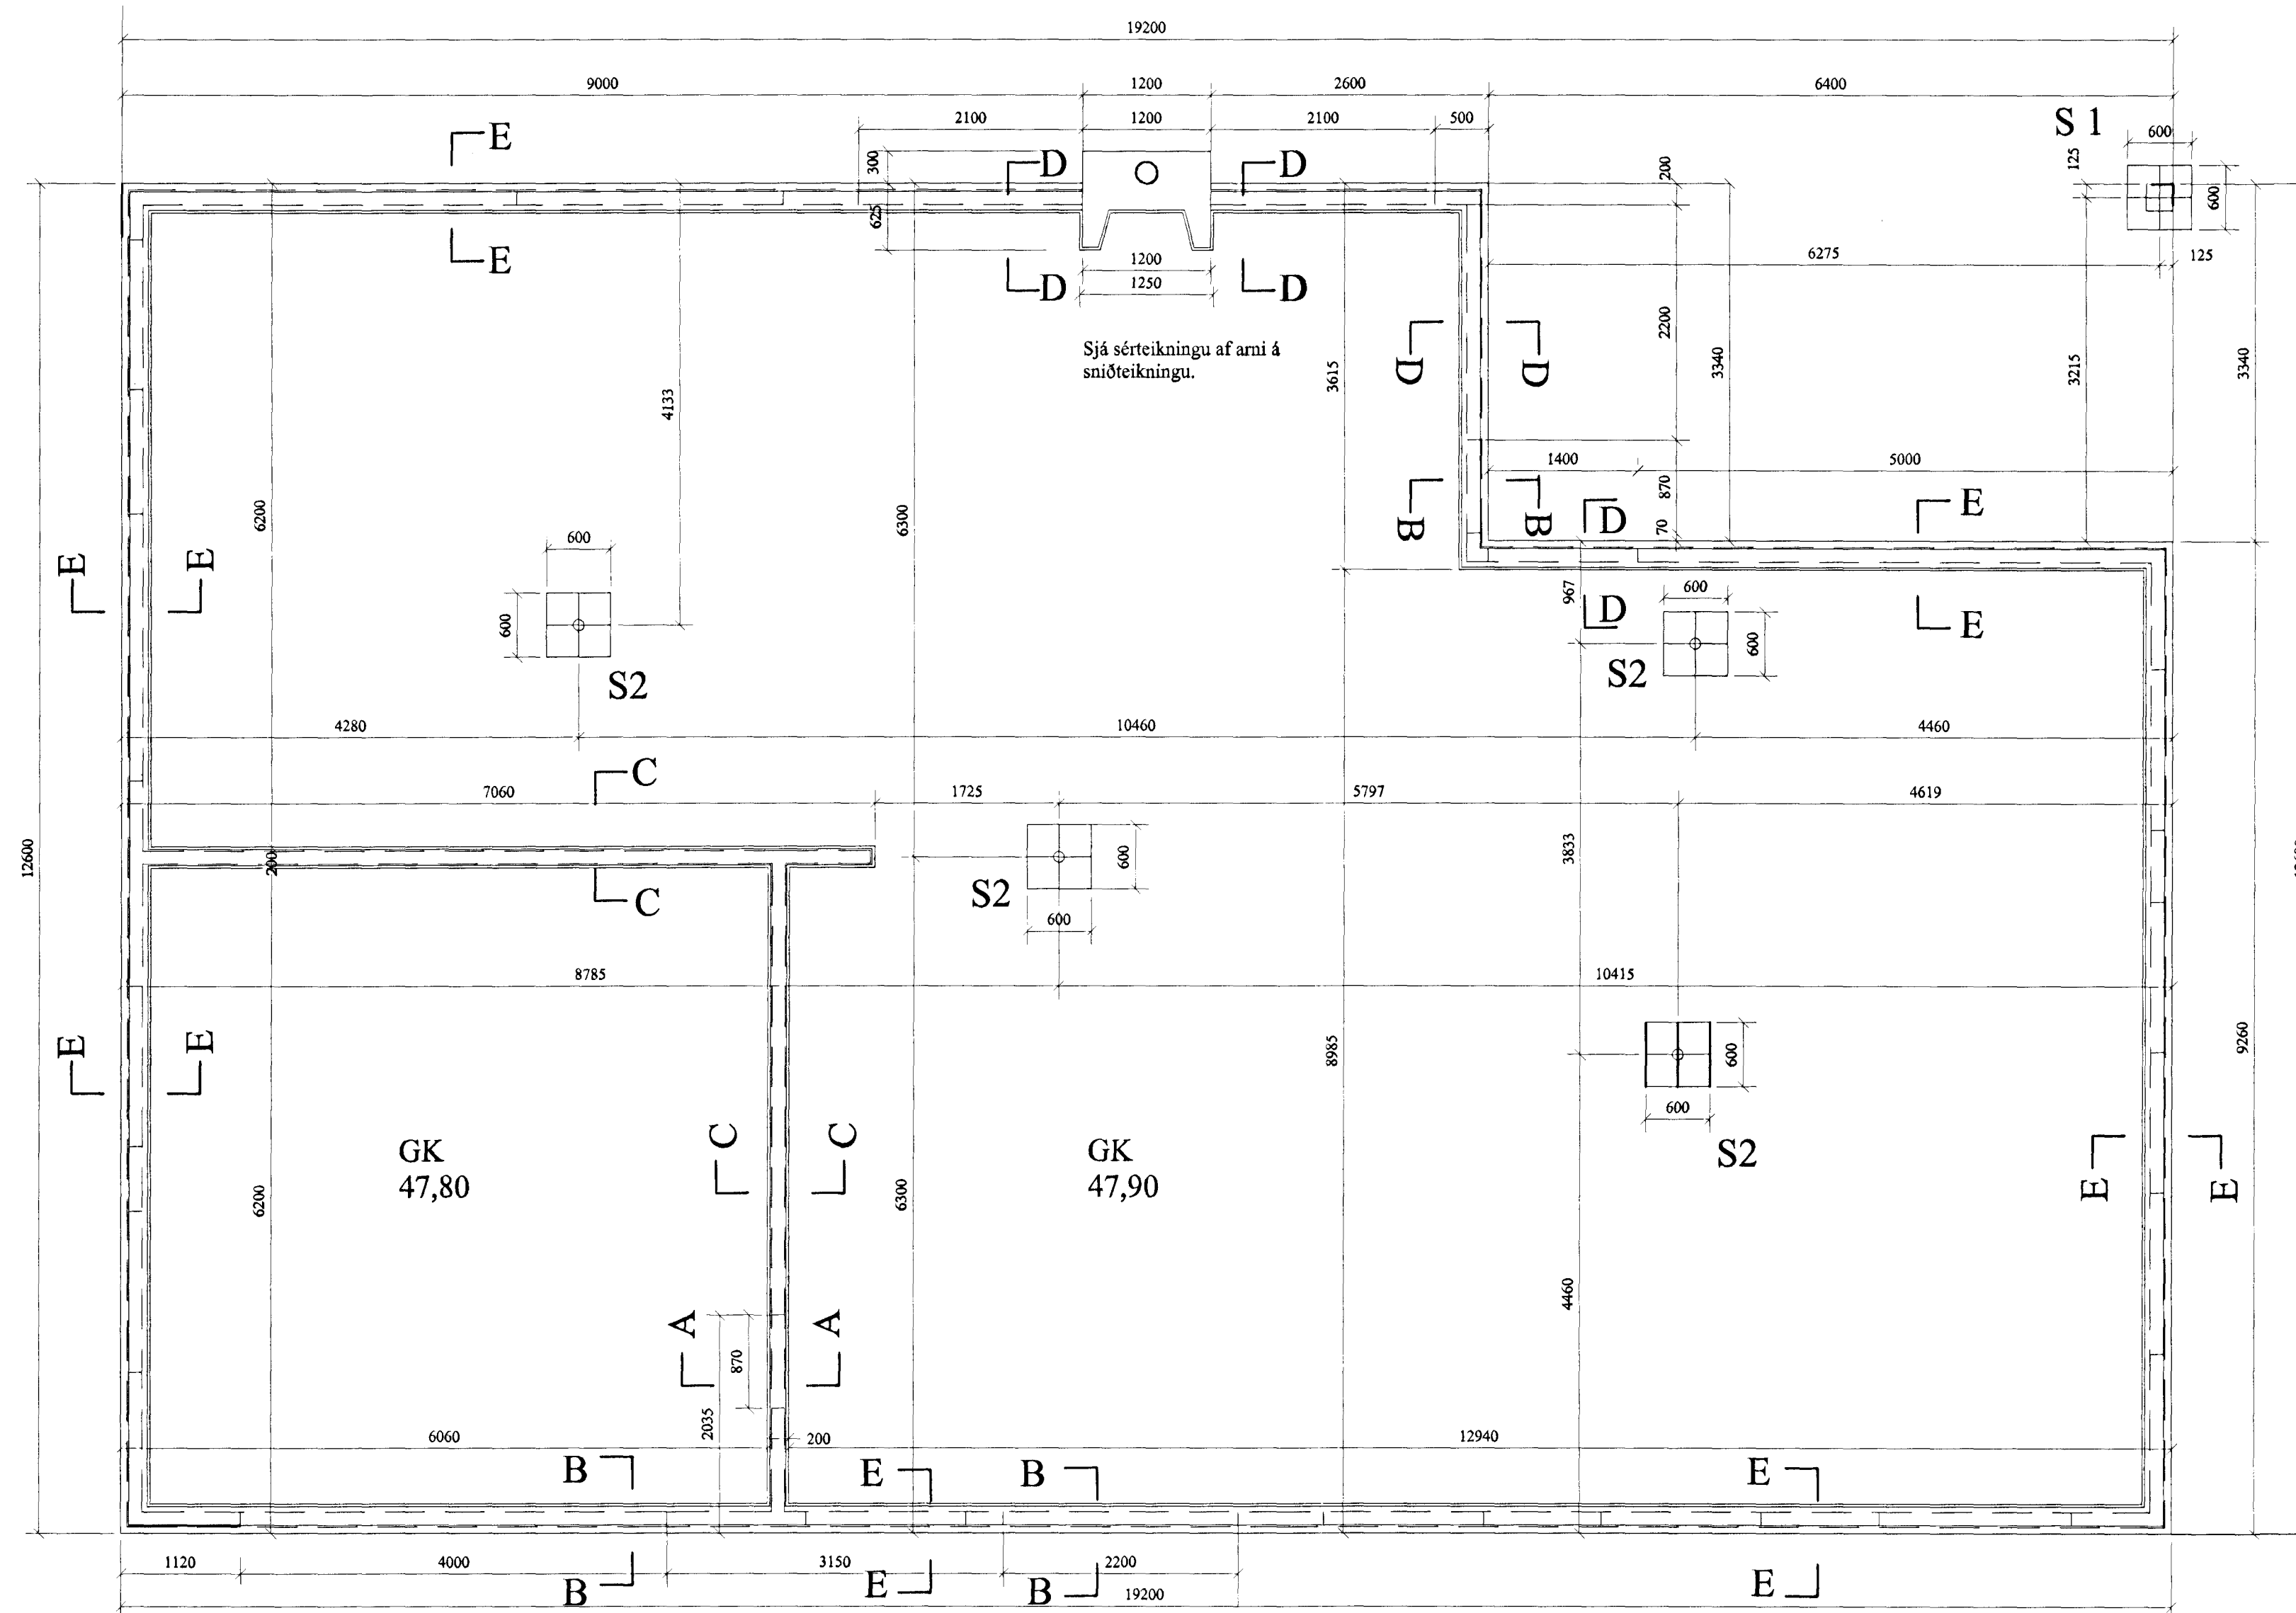

Undirstöður standi á þjappaðri malarfyllingu.
 Mesta álag á grunn: 0,25 Mpa.
 Steypa í undirstöðum S-200, sigmál 8-13 cm, loft 6%. Steypa í veggjum S-250, sigmál 5-8 cm, loft 6%.

25/4 00
 HALLDÓRS HANNESSONAR S. 5654355
 GUNNARSSUNDI 10 HAFNARFIRÐI

VERKFRÆÐISTOFA	HALLDÓRS HANNESSONAR S. 5654355	Msk. 1 - 50
LÓUÁS 26 HAFNARFIRÐI	GUNNARSSUNDI 10 HAFNARFIRÐI	Teiknað H. H.
Undirstöður	Grunnmynd og málsetningar	Mt. Hafnar 141133-2159
Verk: Lou26	Teikn.nr.:1.01	Dags:25.apr.'00