SNIÐ A-A 1:20

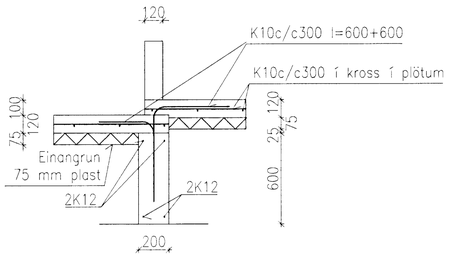

SNIÐ C-C 1:20

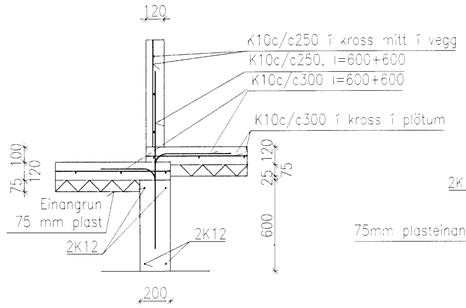

SNIÐ B-B 1:20

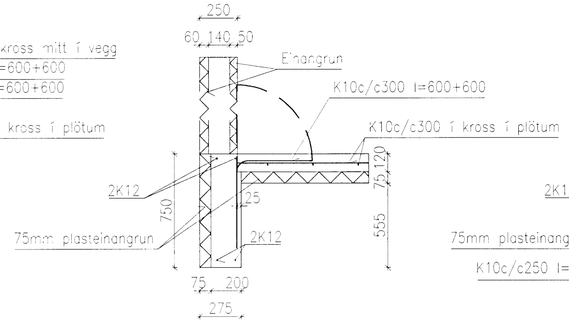

SNIÐ D-D 1:20

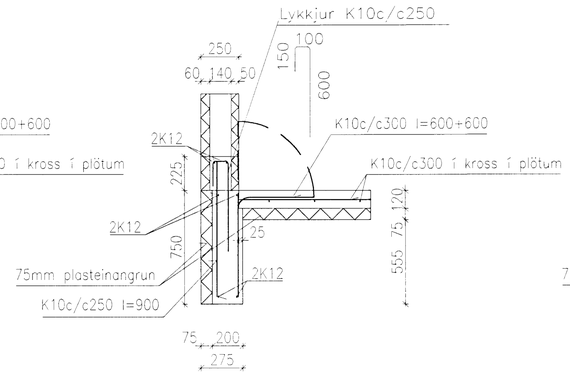

SNIÐ E-E 1:20

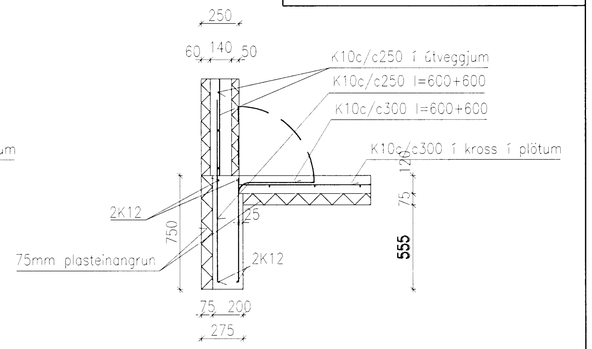

ARINN, MÁLSETNINGAR, 1:20

GRUNNMYND

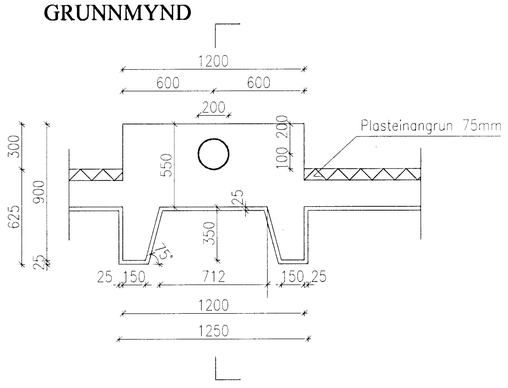

SNIÐ

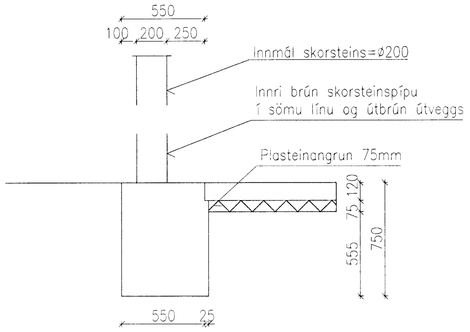

ARINN, JÁRNALÖGN, 1:20.

GRUNNMYND

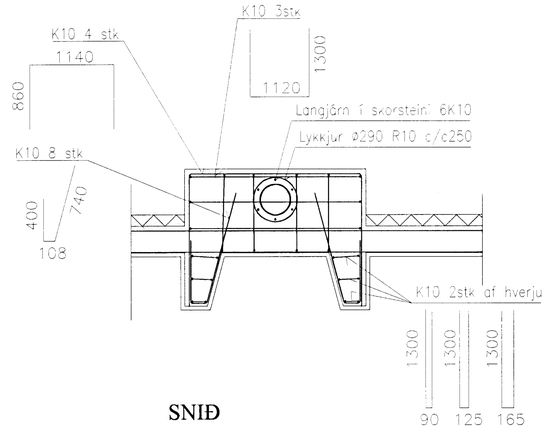

SNIÐ

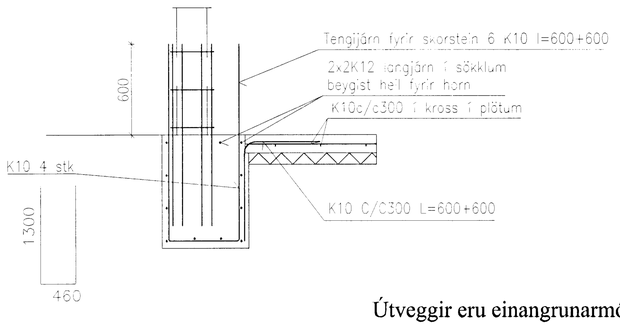

SÚLA S-1 UNDIRSTÖÐUR 1:20

GRUNNMYND

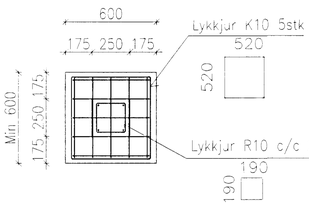

SNIÐ

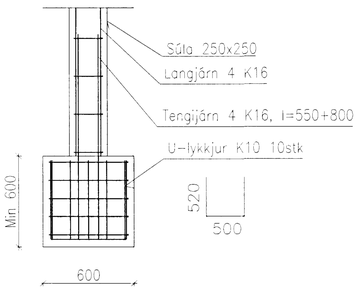

SÚLUR S-2 UNDIRSTÖÐUR 1:20

GRUNNMYND

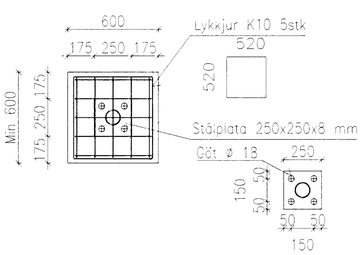

SNIÐ

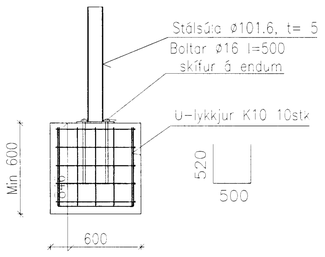

Útveggir eru einangrunarmót frá Víkinghús h/f.

Byggingarfulltrúi Hafnarfjarðar
Afgreitt skv. gr.
12 Apr. 2000
Sigurbjartur Halldórsson

25/4 '00 Halldór Hannesson

VERKFRÆÐISTOFA HALLDÓRS HANNESSONAR S.5654355
GUNNARSSUNDI 10 HAFNARFIRÐI

LÓUÁS 26 HAFNARFIRÐI

Undirstöður, sniðteikning.

Mkv. 1 : 20
Reiknað H.H.
Teiknað H.H.
Kt. höfundar 141139-2159
Breytt

Verk: Lou26 Teikn.nr.:1.02 Dags.:25.apr.'00