



FRÁRENNSLISLAGNIR,
GRUNNMYND 1:50.

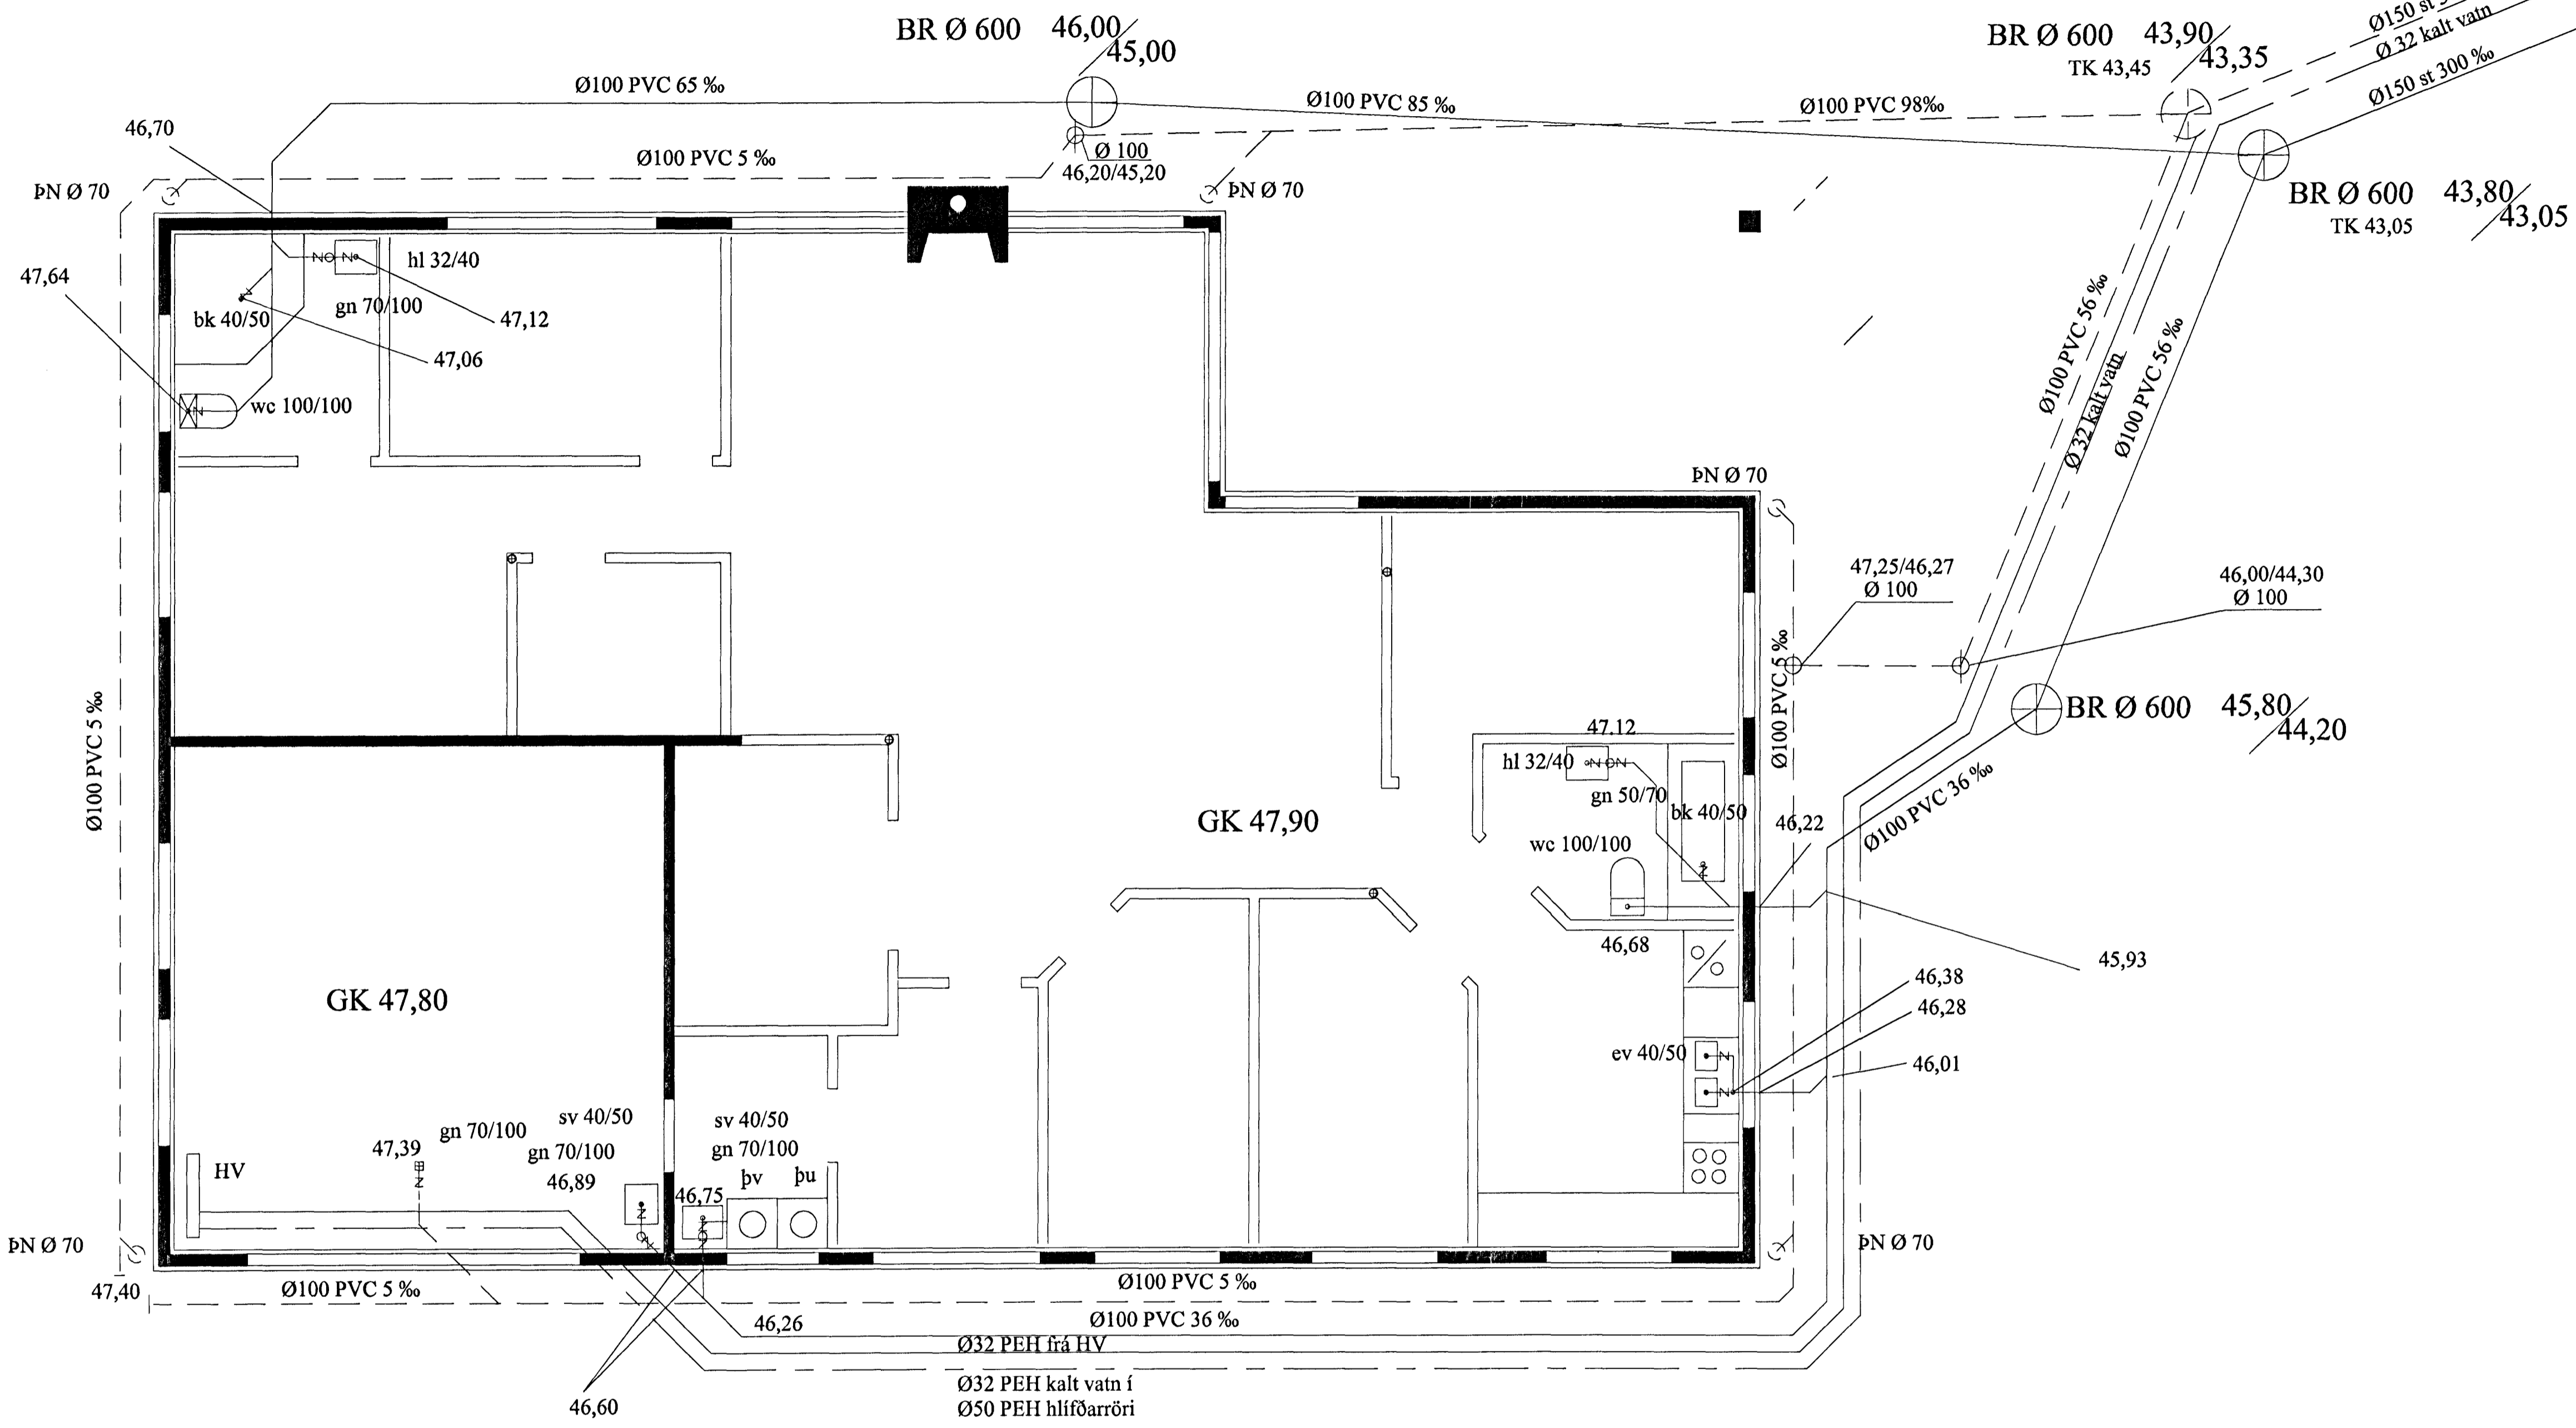

Lóðarmörk

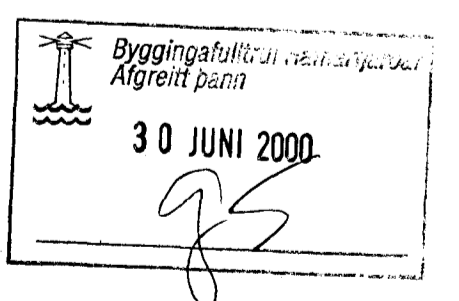

Halldór Hannesson 29/6'00

VERKFRÆÐISTOFA HALLDÓRS HANNESSONAR S.5654355 GUNNARSSUNDI 10 HAFNARFIRÐI	
LÓUÁS 26 HAFNARFIRÐI	Msk. 1 : 50
Frárennslislagirnir á jarðhæð og grunni	Reknað: H H
	Teiknað: H H
	Kt. númer: 141139-2159
	Breytt: 28. júní 2000
Verk: Lou26	Dags: 25. apr. '00