


sneiðing b-b, 1:50




sneiðing a-a, 1:50

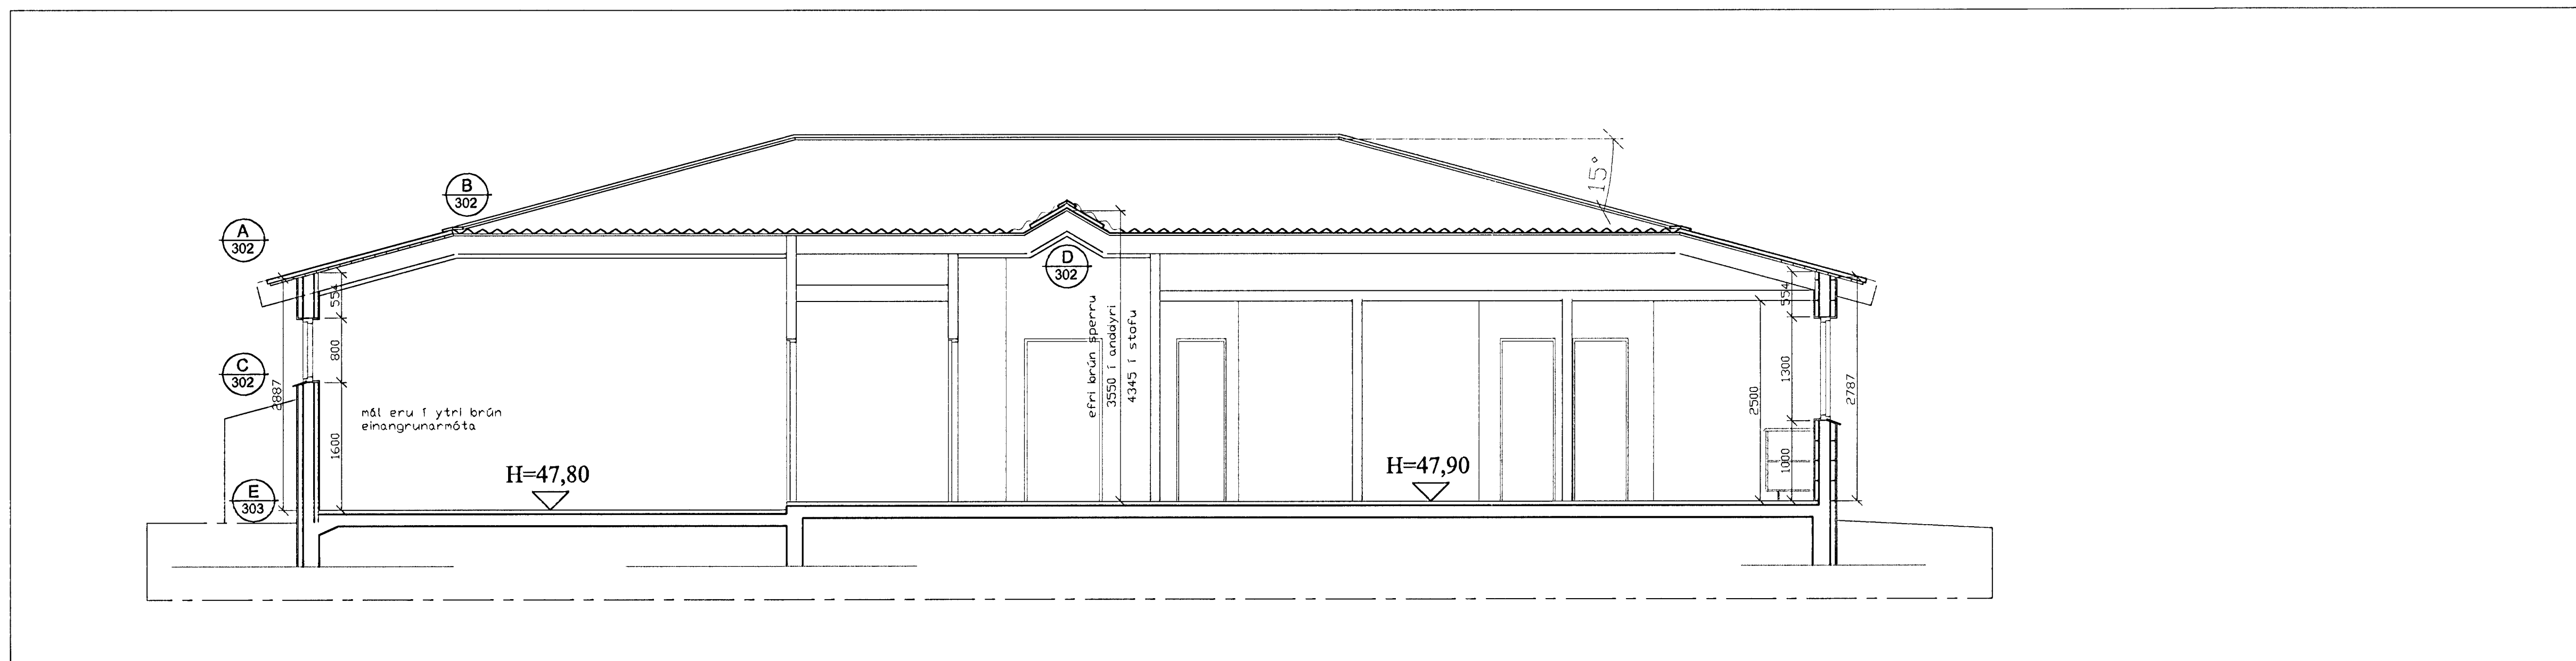

útlit til norðurs, 1:50

25 MAI 2000

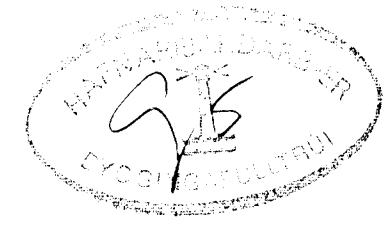

borealis
ARKITEKTAR

strandgötu 28-28, 220 hafnarfirðir
sími 555 2850, fax 555 2858
borealis@centrum.is

verkefni	Lóuás 26, Hafnarfirði	verkefni nr	99-603
heiti tekið	útlit og sneiðingar	númer	A-202
daga	19.05.2000	tekið af	gg
skráð heiti	verk_lou28	skala	1:50

skráð heiti: *Guðrún Guðmundsdóttir* kt. 290563-5219