



útlit til vesturs, 1:50

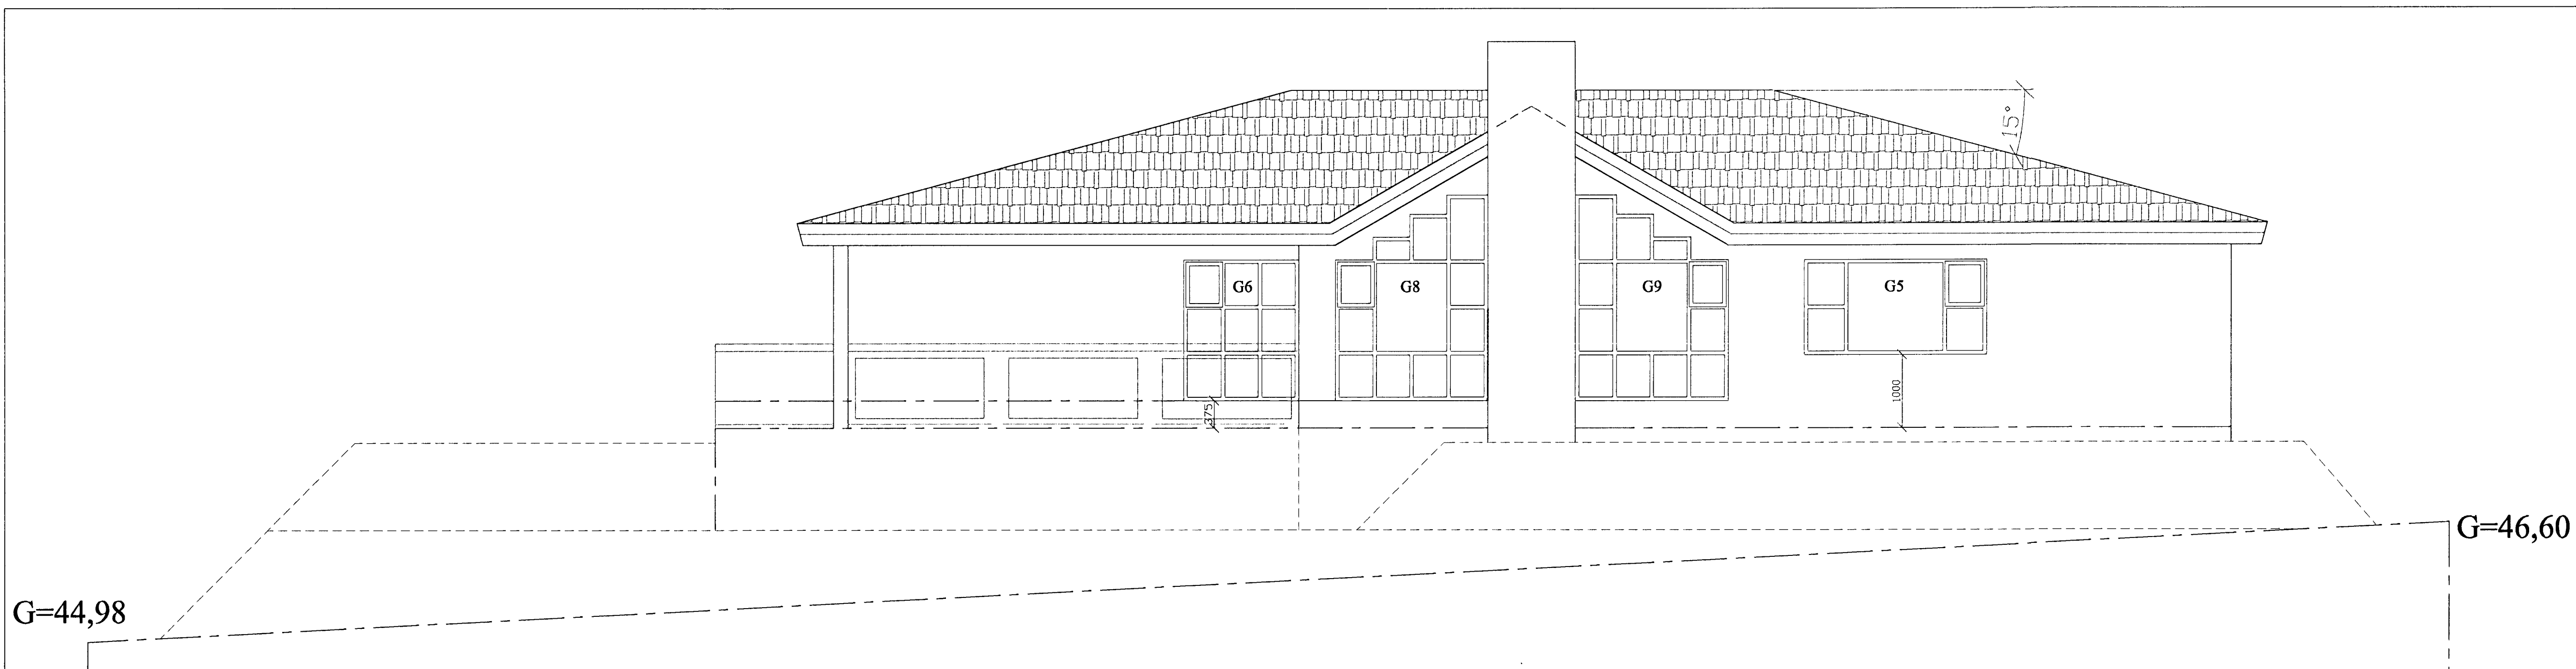

útlit til suðurs, 1:50

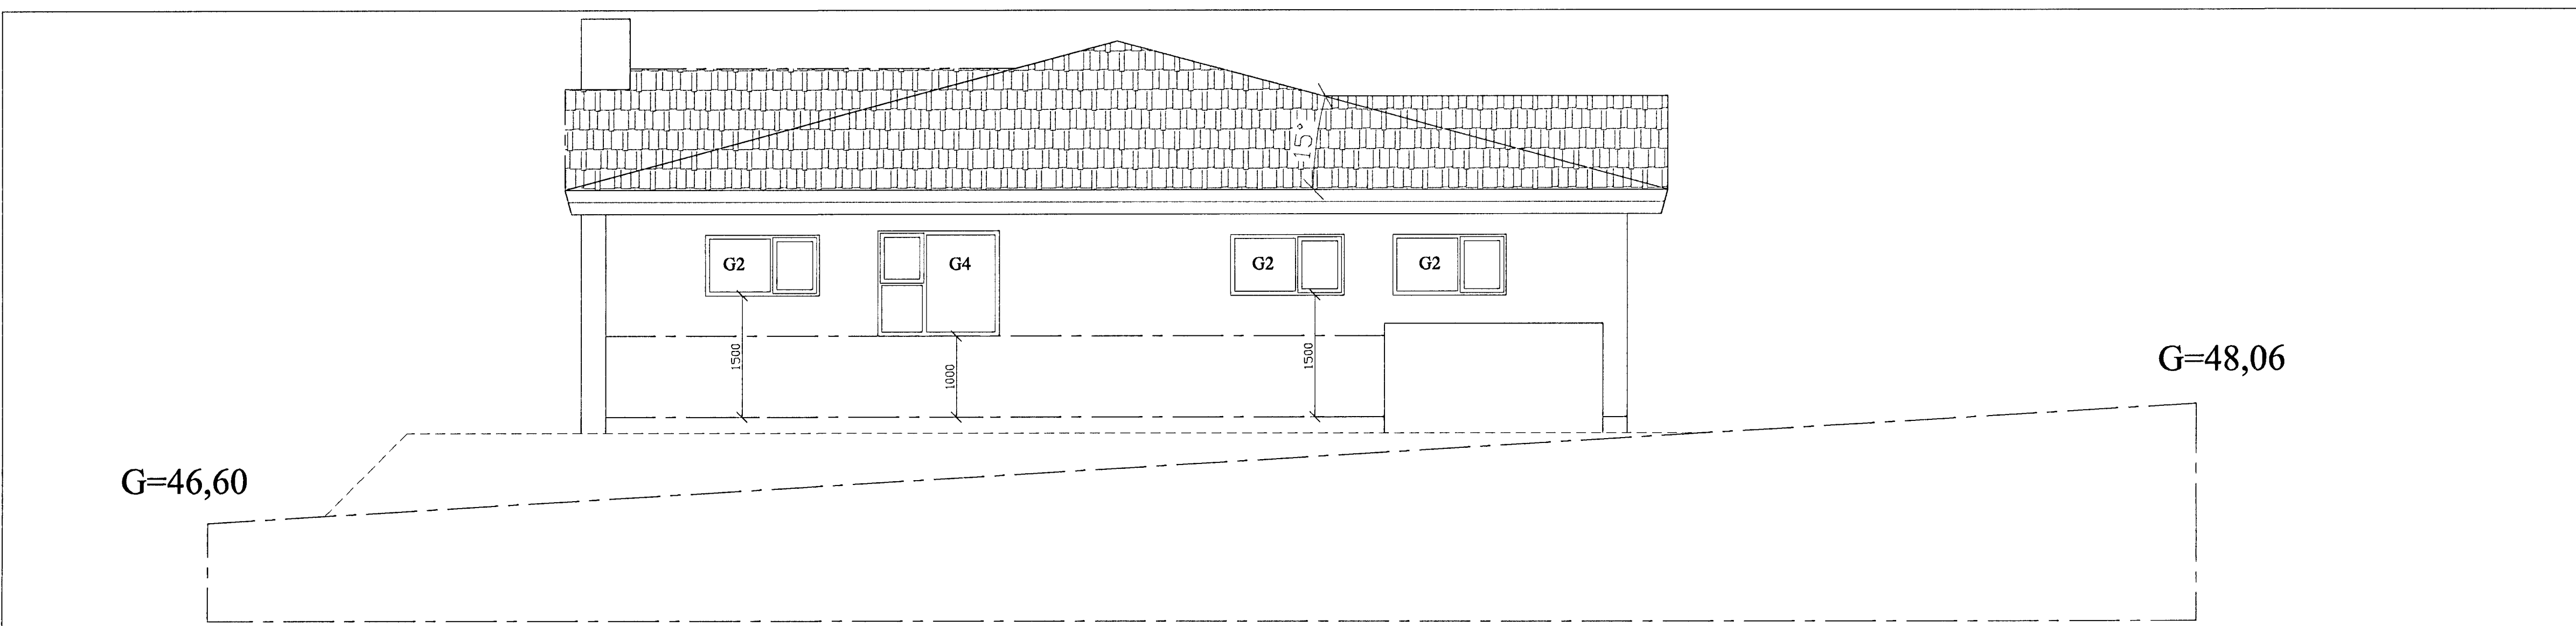

útlit til austurs

25 MAÍ 2000



borealis
ARKITEKTAR

strandgötu 28-28, 220 hafnarfirðir
sími 555 2850, fax 555 2858
borealis@coentrum.is

verkefnið **Louás 26, Hafnarfirði** verkefniúmer **99-603**

heili tekiþingur **útlit** númer **A-203**

daga **19.05.2000** gg. yfirfarð málfróð **1:50**

skráðarheiti **verk_jou28** *John L. Johnson* kt. 280563-6219