

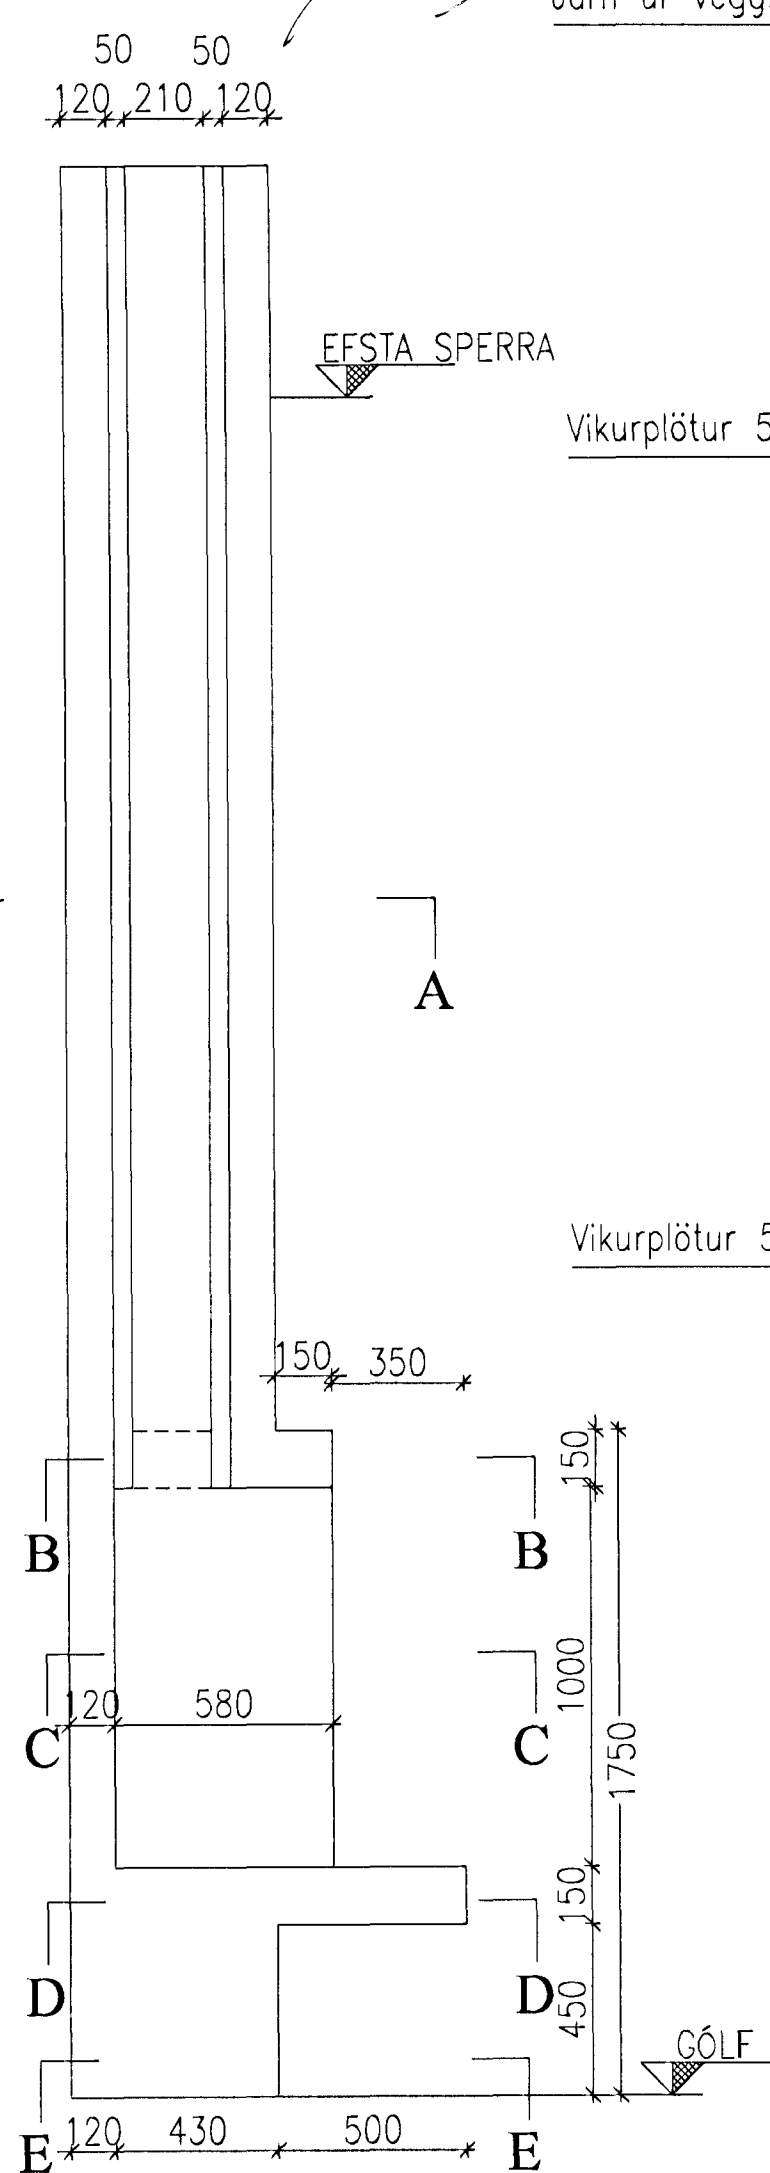
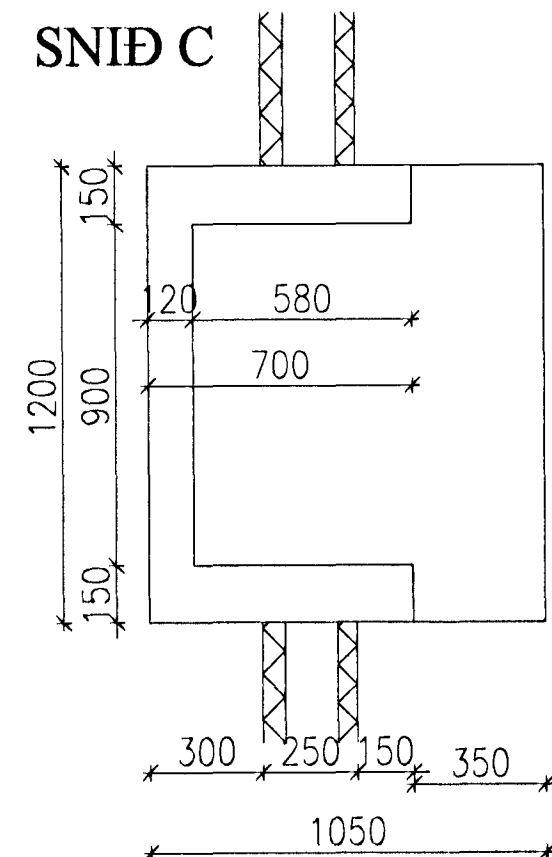
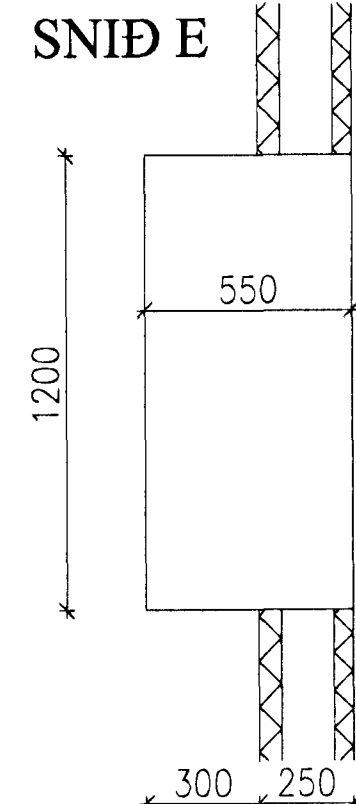
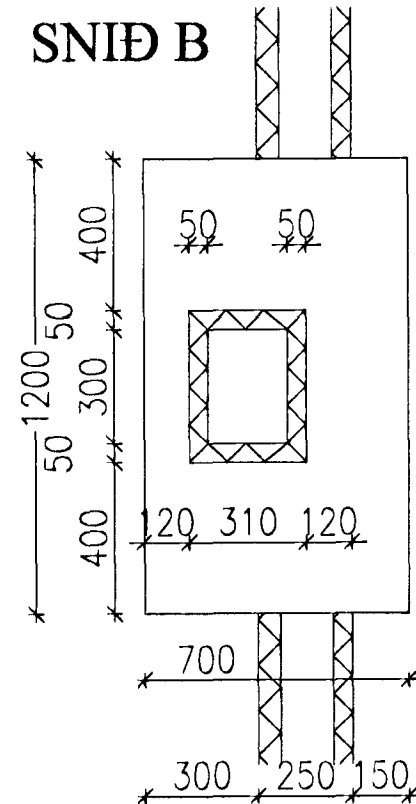
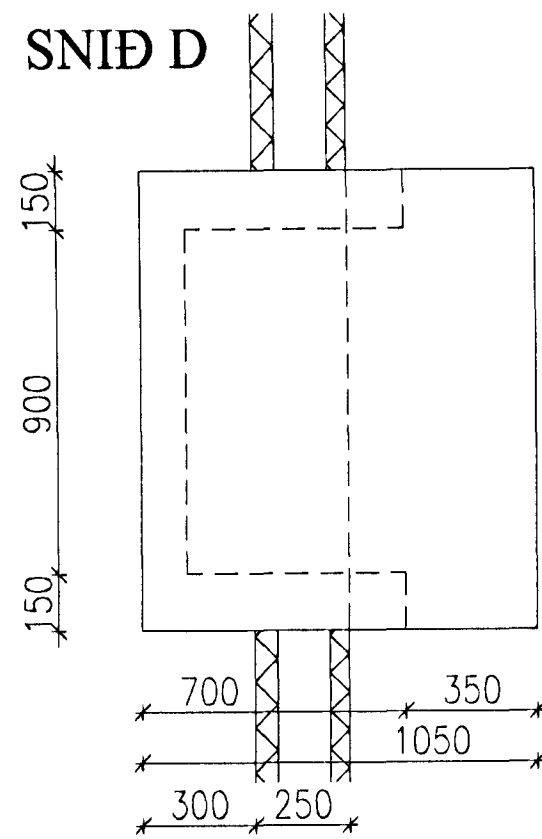


# MÁLSETNINGAR


# JÁRNALÖGN

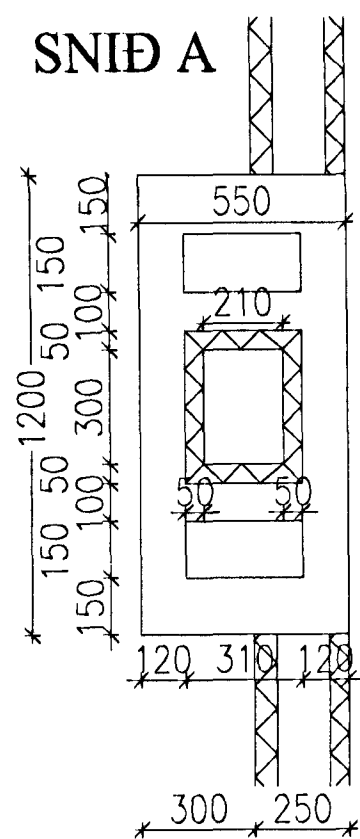


SNID A

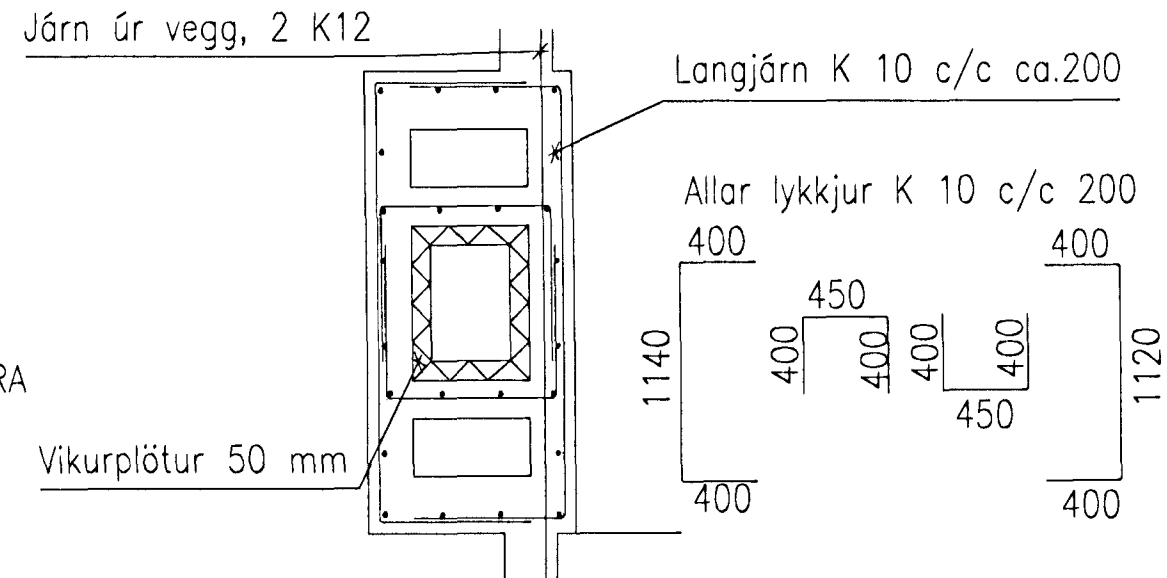


SNID B

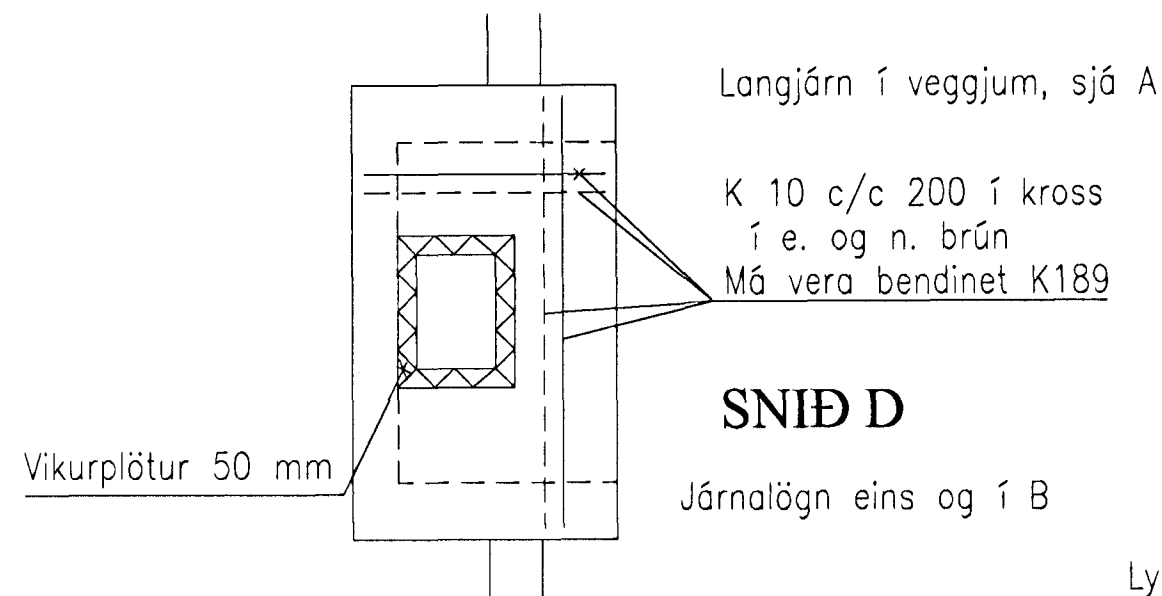

SNID C

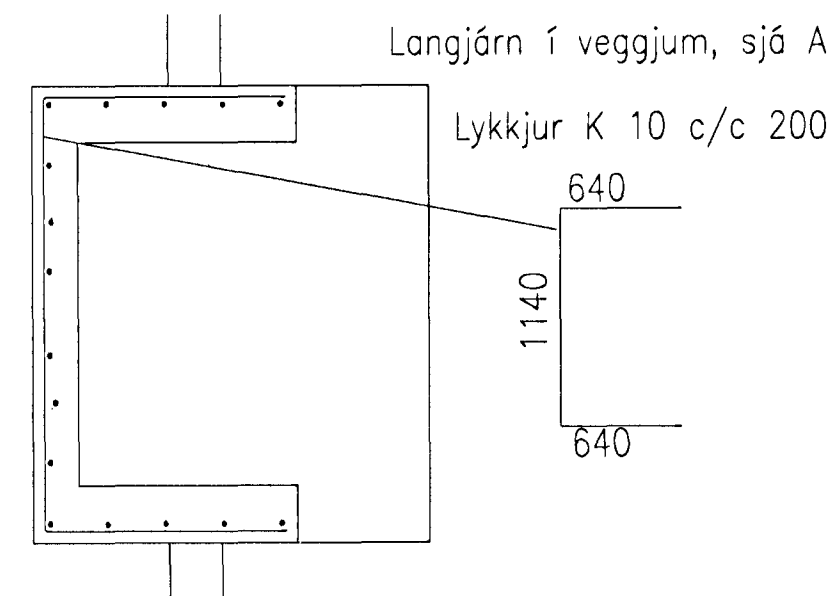

SNID E

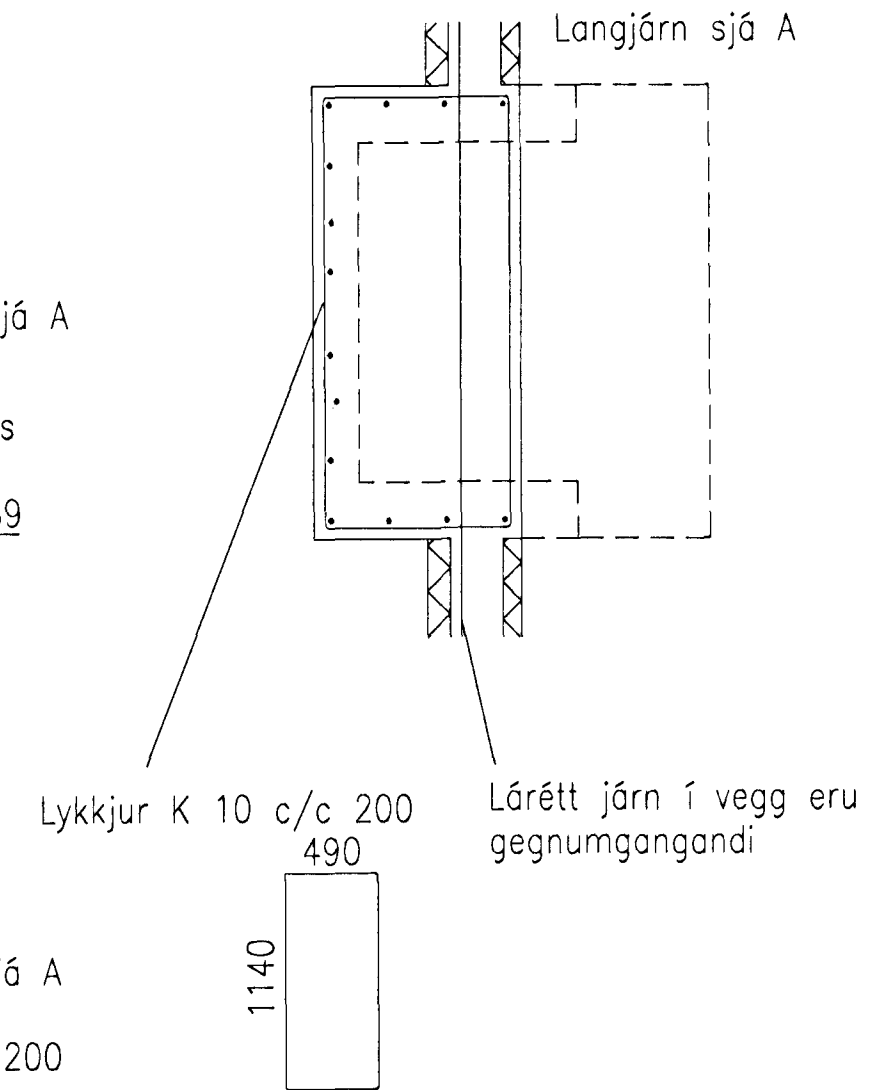

*Ósan fyllt í einniti.*

VERKFRÆÐISTOFA	HALLDÓRS HANNESSONAR S.5654355
LÓUÁS 26 HAFNARFIRÐI	GUNNARSSUNDI 10 HAFNARFIRÐI
ARINN, MÁLSETNINGAR OG JÁRNALÖGN	Mkv. 1:20
	Reiknað: H H
	Teiknað: H H
	Kt. hönnuðar: 141139-2159
Verk: Lou26	Teikn.nr.:1.11
	Dags.:3.júl.'00