

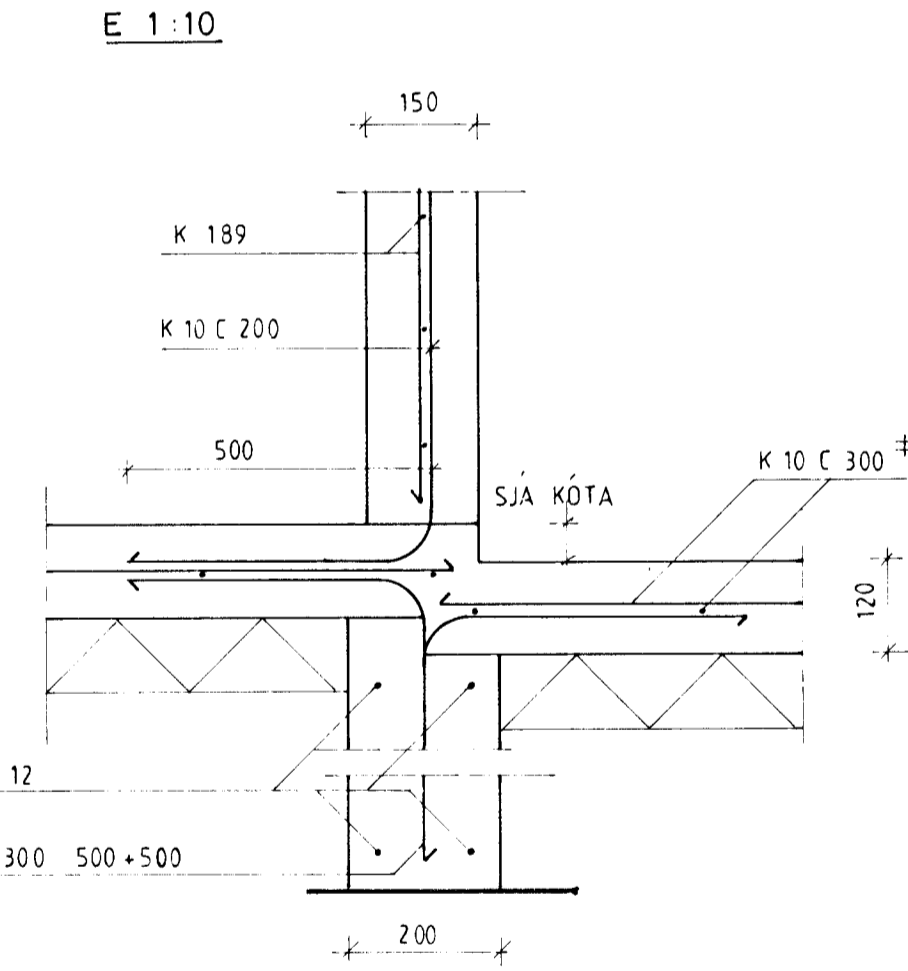
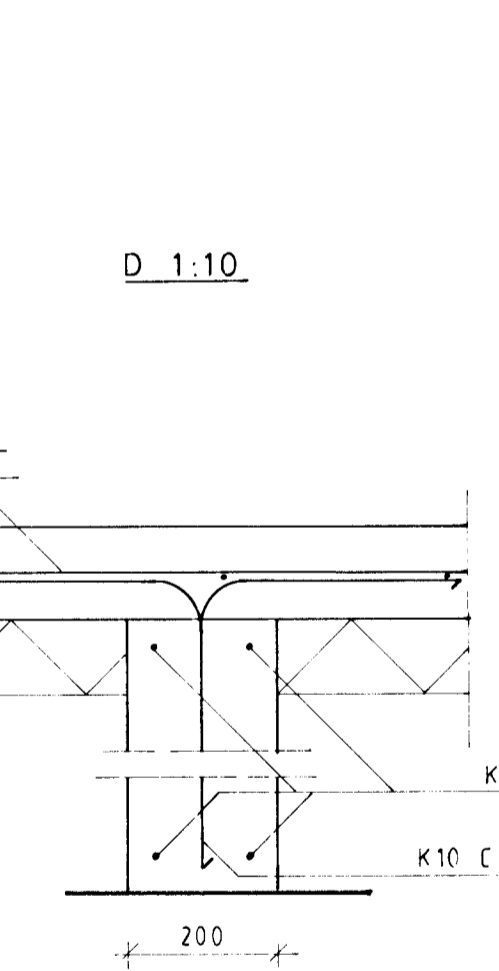
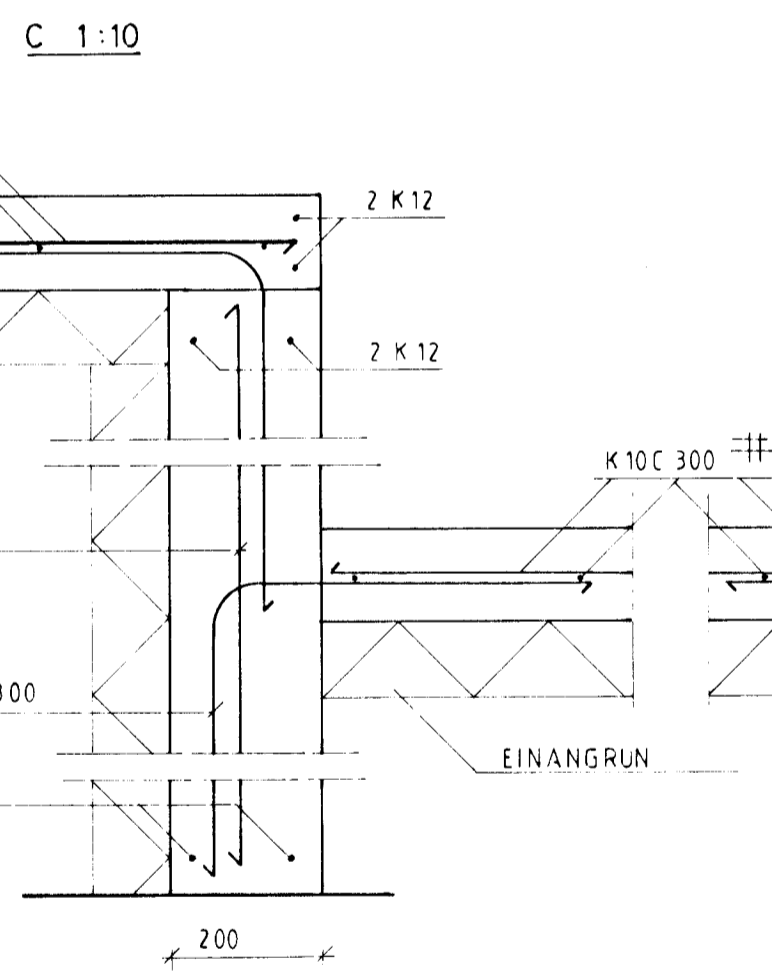
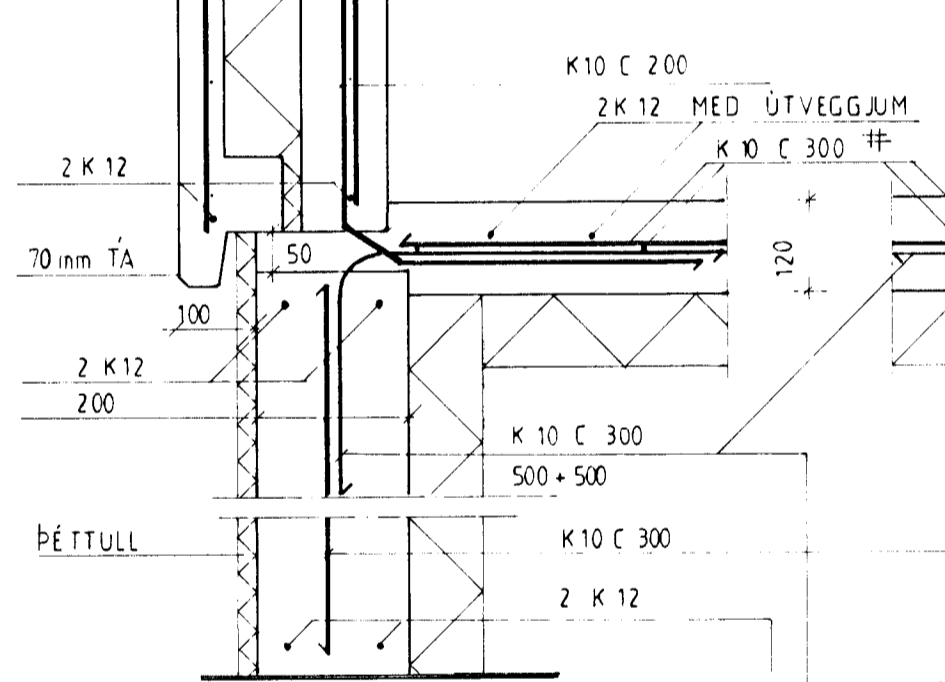


A ALMENNT ÚTVEGGJARSNIÐ
1:10

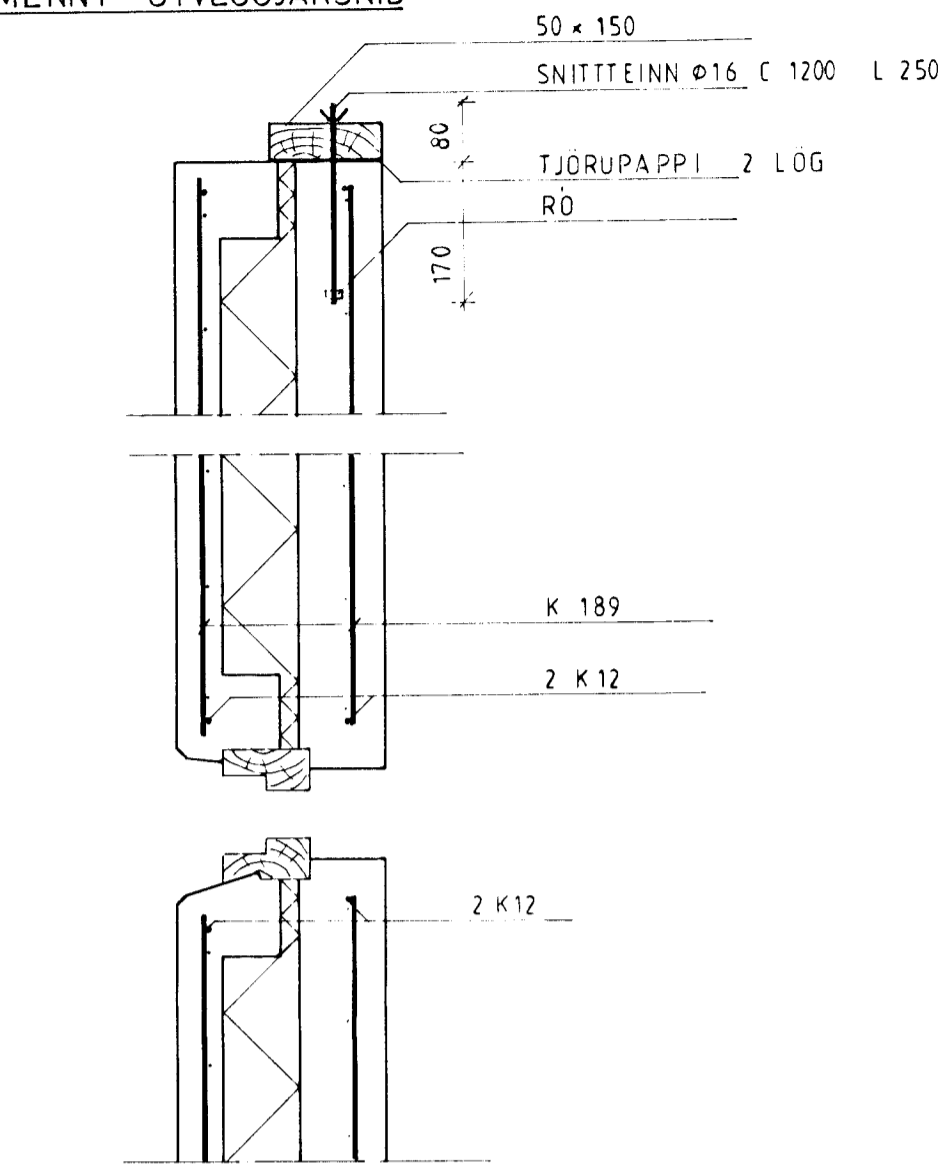

B 1:10
SJA EINNIG TEXA Í SNIÐ A

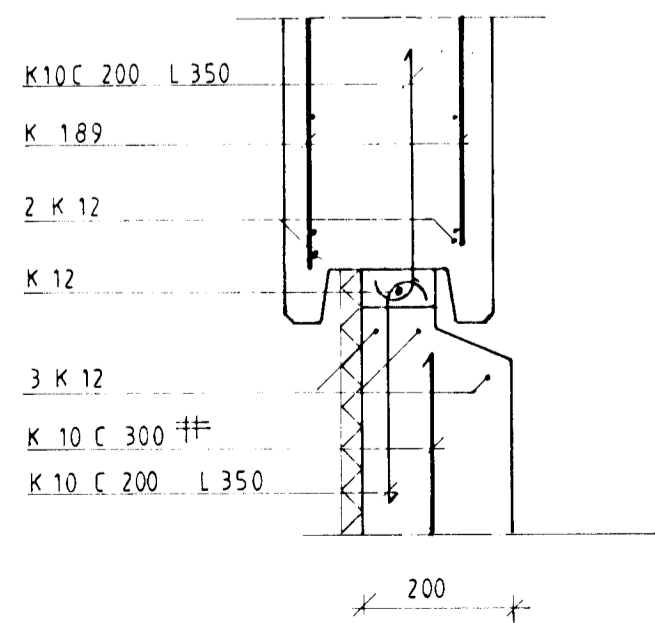

Byggingaútlitruð Hafnarjarðar
Afgreitt þann
07 MARS 2000
Sigurbjartur Halldórsson

LÓUÁS 28	
DEILAR	
1:10	TEIKNING 3
JAN. 2000	
TEKNIER. Baldvin	
G BALDVIN GLETTON 171055 7849 8972111	