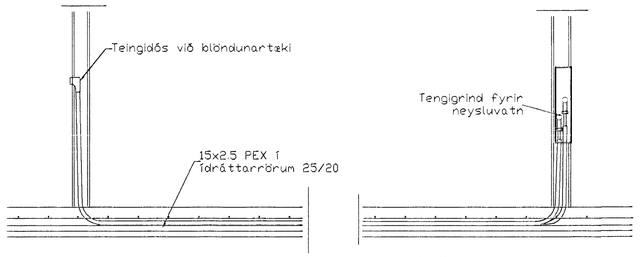

TENGING NEYSLUVATNSLAGNA 1:20

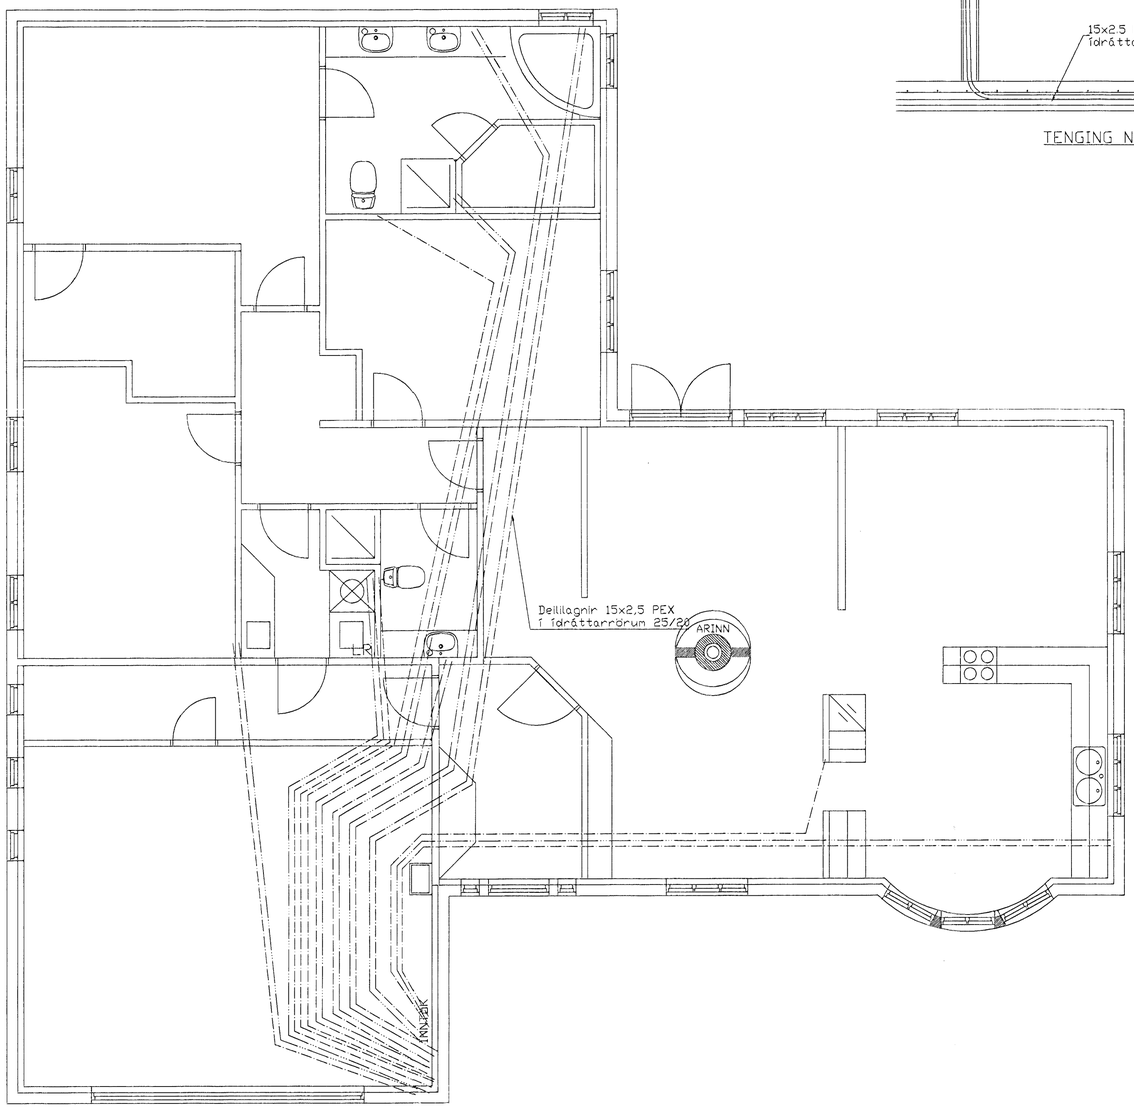

SKÝRINGAR

NEYSLUVATNSLAGNIR ERU PEX 15x2,5 Í ÍÐRÁTTARRÖRUM 25/20
EINGÖNGU SKAL NOTA LAGNAEFNI VIÐURKENNT AF RANNSÓKNARSTOFNUN BYGGINGARIÐNAÐARINS.
LAGNIR, TENGIDÓSIR OG DEILIGRINDUR SKULU VERA FRÁ SAMA FRAMLEIÐANDA OG PASSA SAMAN.
SETJA SKAL FESTINGAR Á LAGNIR c/c 150 cm, VIÐ BEYGJUR SKAL SETJA 3 FESTINGAR.
BEYGJURADÍUS SKAL ÁVALLT VERA STÆRRI EN 5 * YTRA ÞVERMÁL PÍPNA.

ÞRÝSTIPRÓFUN Á PLASTLÖGNUM SKIÐTIST Í 2 LOTUR
FYRRI LOTA ER FRAMKVÆMD Í 1 KLUKKUSTUND OG ER ÞRÝSTINGUR 15 BAR FYRIR NEYSLUVATN.
SEINNI LOTAN ER GERÐ Í BEINU FRAMHALDI AF FYRRI LOTU OG SAMI ÞRÝSTINGUR NOTAÐUR SEINNI LOTA SKAL STANDA Í 2 KLUKKUSTUNDIR.
FYLLA SKAL ÚT PRÓFUNARBLAÐ SEM SÝNIR NIÐURSTÖÐUR PRÓFUNAR.

Br.	Dags.	Eðli breytinga	Sign

Lóuás 2
Hafnarfirði

Byggingafulltrúi Hafnarfjarð... Afgreitt þann 13 JULI 2000

neysluvatnslagnir

mælikv. 1/50

DAGS. júlí 2000

VERK NR. 20-33

TEIKN. NR. 02-02

HANNAÐ sig 241148-3009

TEIKNAÐ

YFIRFARIÐ