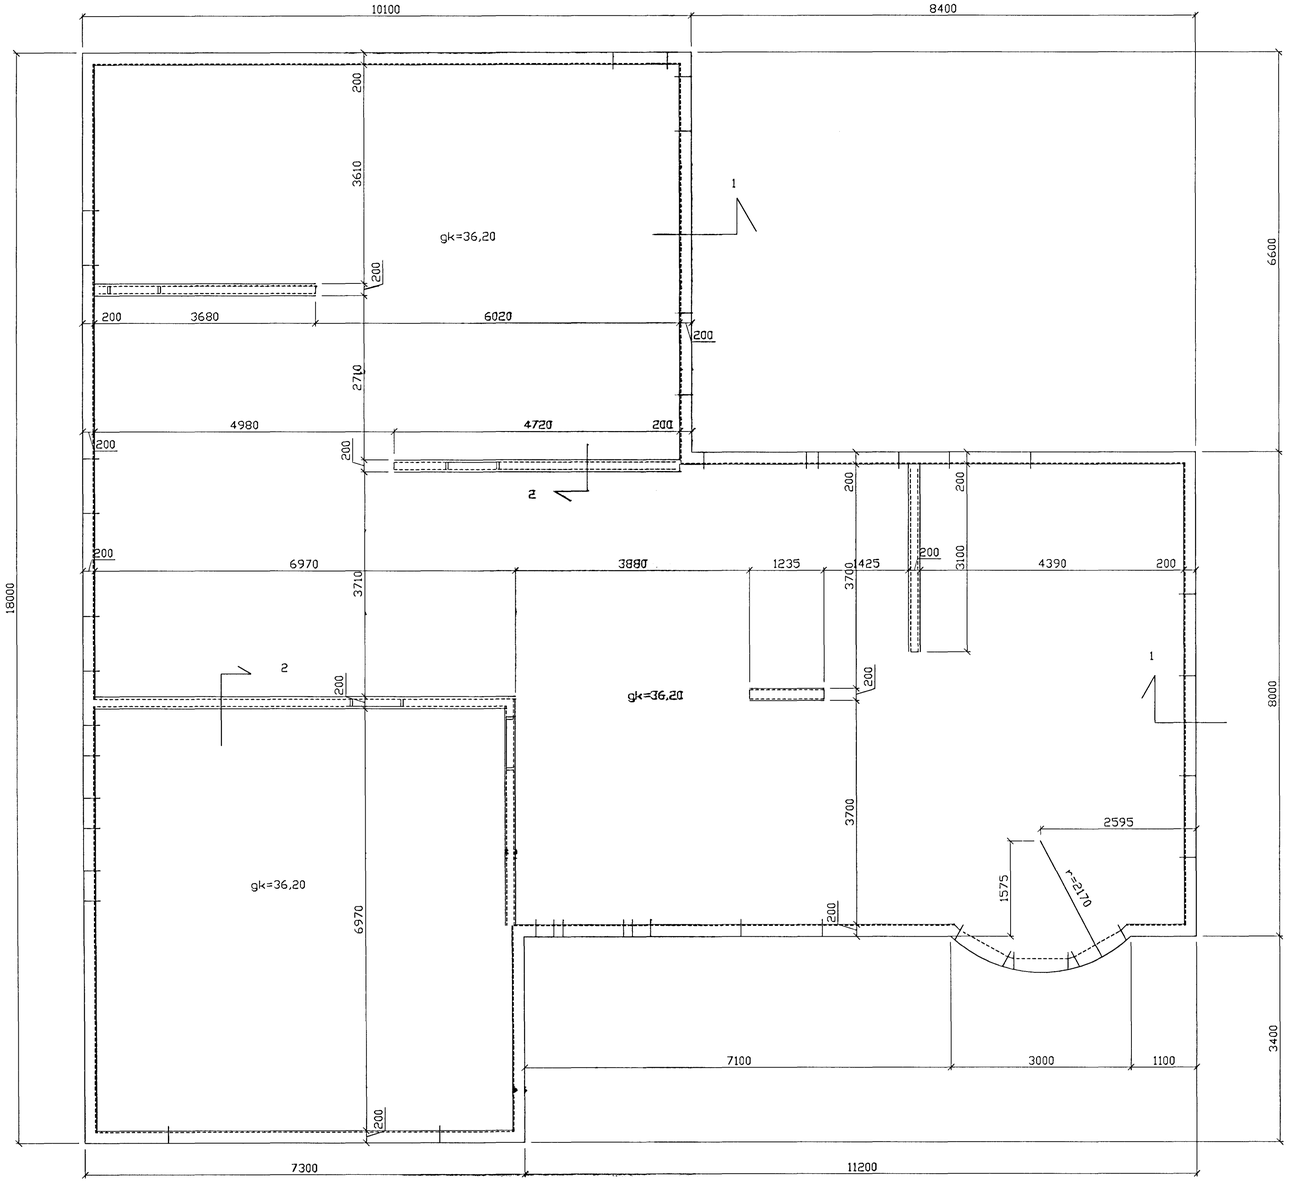

Grunnmynd 1/50

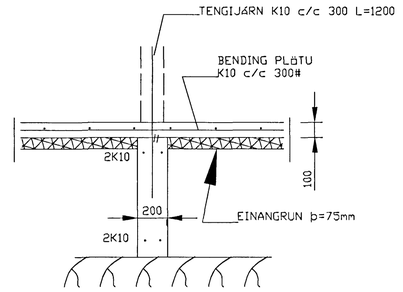

SNIÐ 2, 1:20

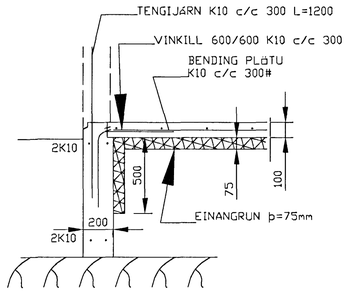

SNIÐ 1, 1:20

SKÝRINGAR

STEYPA=S250
LOFTINNIHALD > 5%
V/S-TALA < 0,55
BENDISTÁL= Ks410
ÞAR SEM HÆÐ UNDIRSTAÐA ER > 120 SM KOMI EINFÖLD GRIND K10 c/c 300#
FYLLING INN Í SÖKKLA SKAL VERA FROSTFRÍ OG ÞJAPPAST Í 30 SM LÖGUM
UNDIRSTÖÐUR HVÍLA Á KLÖPP.
MESTA ÁLAG Á UNDIRSTÖÐUR < 500 kN/M

Byggingafulltrúi Hafnarfjarðar
Afgreitt þann
14 JÚNÍ 2000

Br.	Dags.	Eðli breytinga	Sign

Lóuás 2 Hafnarfirði

undirstöður málteikning

mælikv 1/50 og 1/20

DAGS. júní 2000
VERK NR. 20-33
TEIKN. NR. 01-02
HANNAÐ sig 241148-3009
TEIKNAÐ
YFIRFARIÐ

TÆKNIÞJÓNUSTA SIGURÐAR PORLEIFSSONAR ehf
STRANDGÖTU 11 220 HAFNARFIRÐI
Sími 565-4255 FAX 565-4275
E-mail tsiggi@islandia.is