


KÓLNUNARTÓLUR


Hámarksildi:	W/m ² °C
Útveggir	0.32
Þak	0.19
Gólf á fyllingu	0.28
Meðaltal glugga og glers	1.90
Vegjó meðaltal útveggja	0.80

Nýtingarhlutfall lóðar :0,24
 Grunnfötur húss 212,2m²
 Rúmmál húss: 773,5m³
 Lóðarstærð: 896,7m²

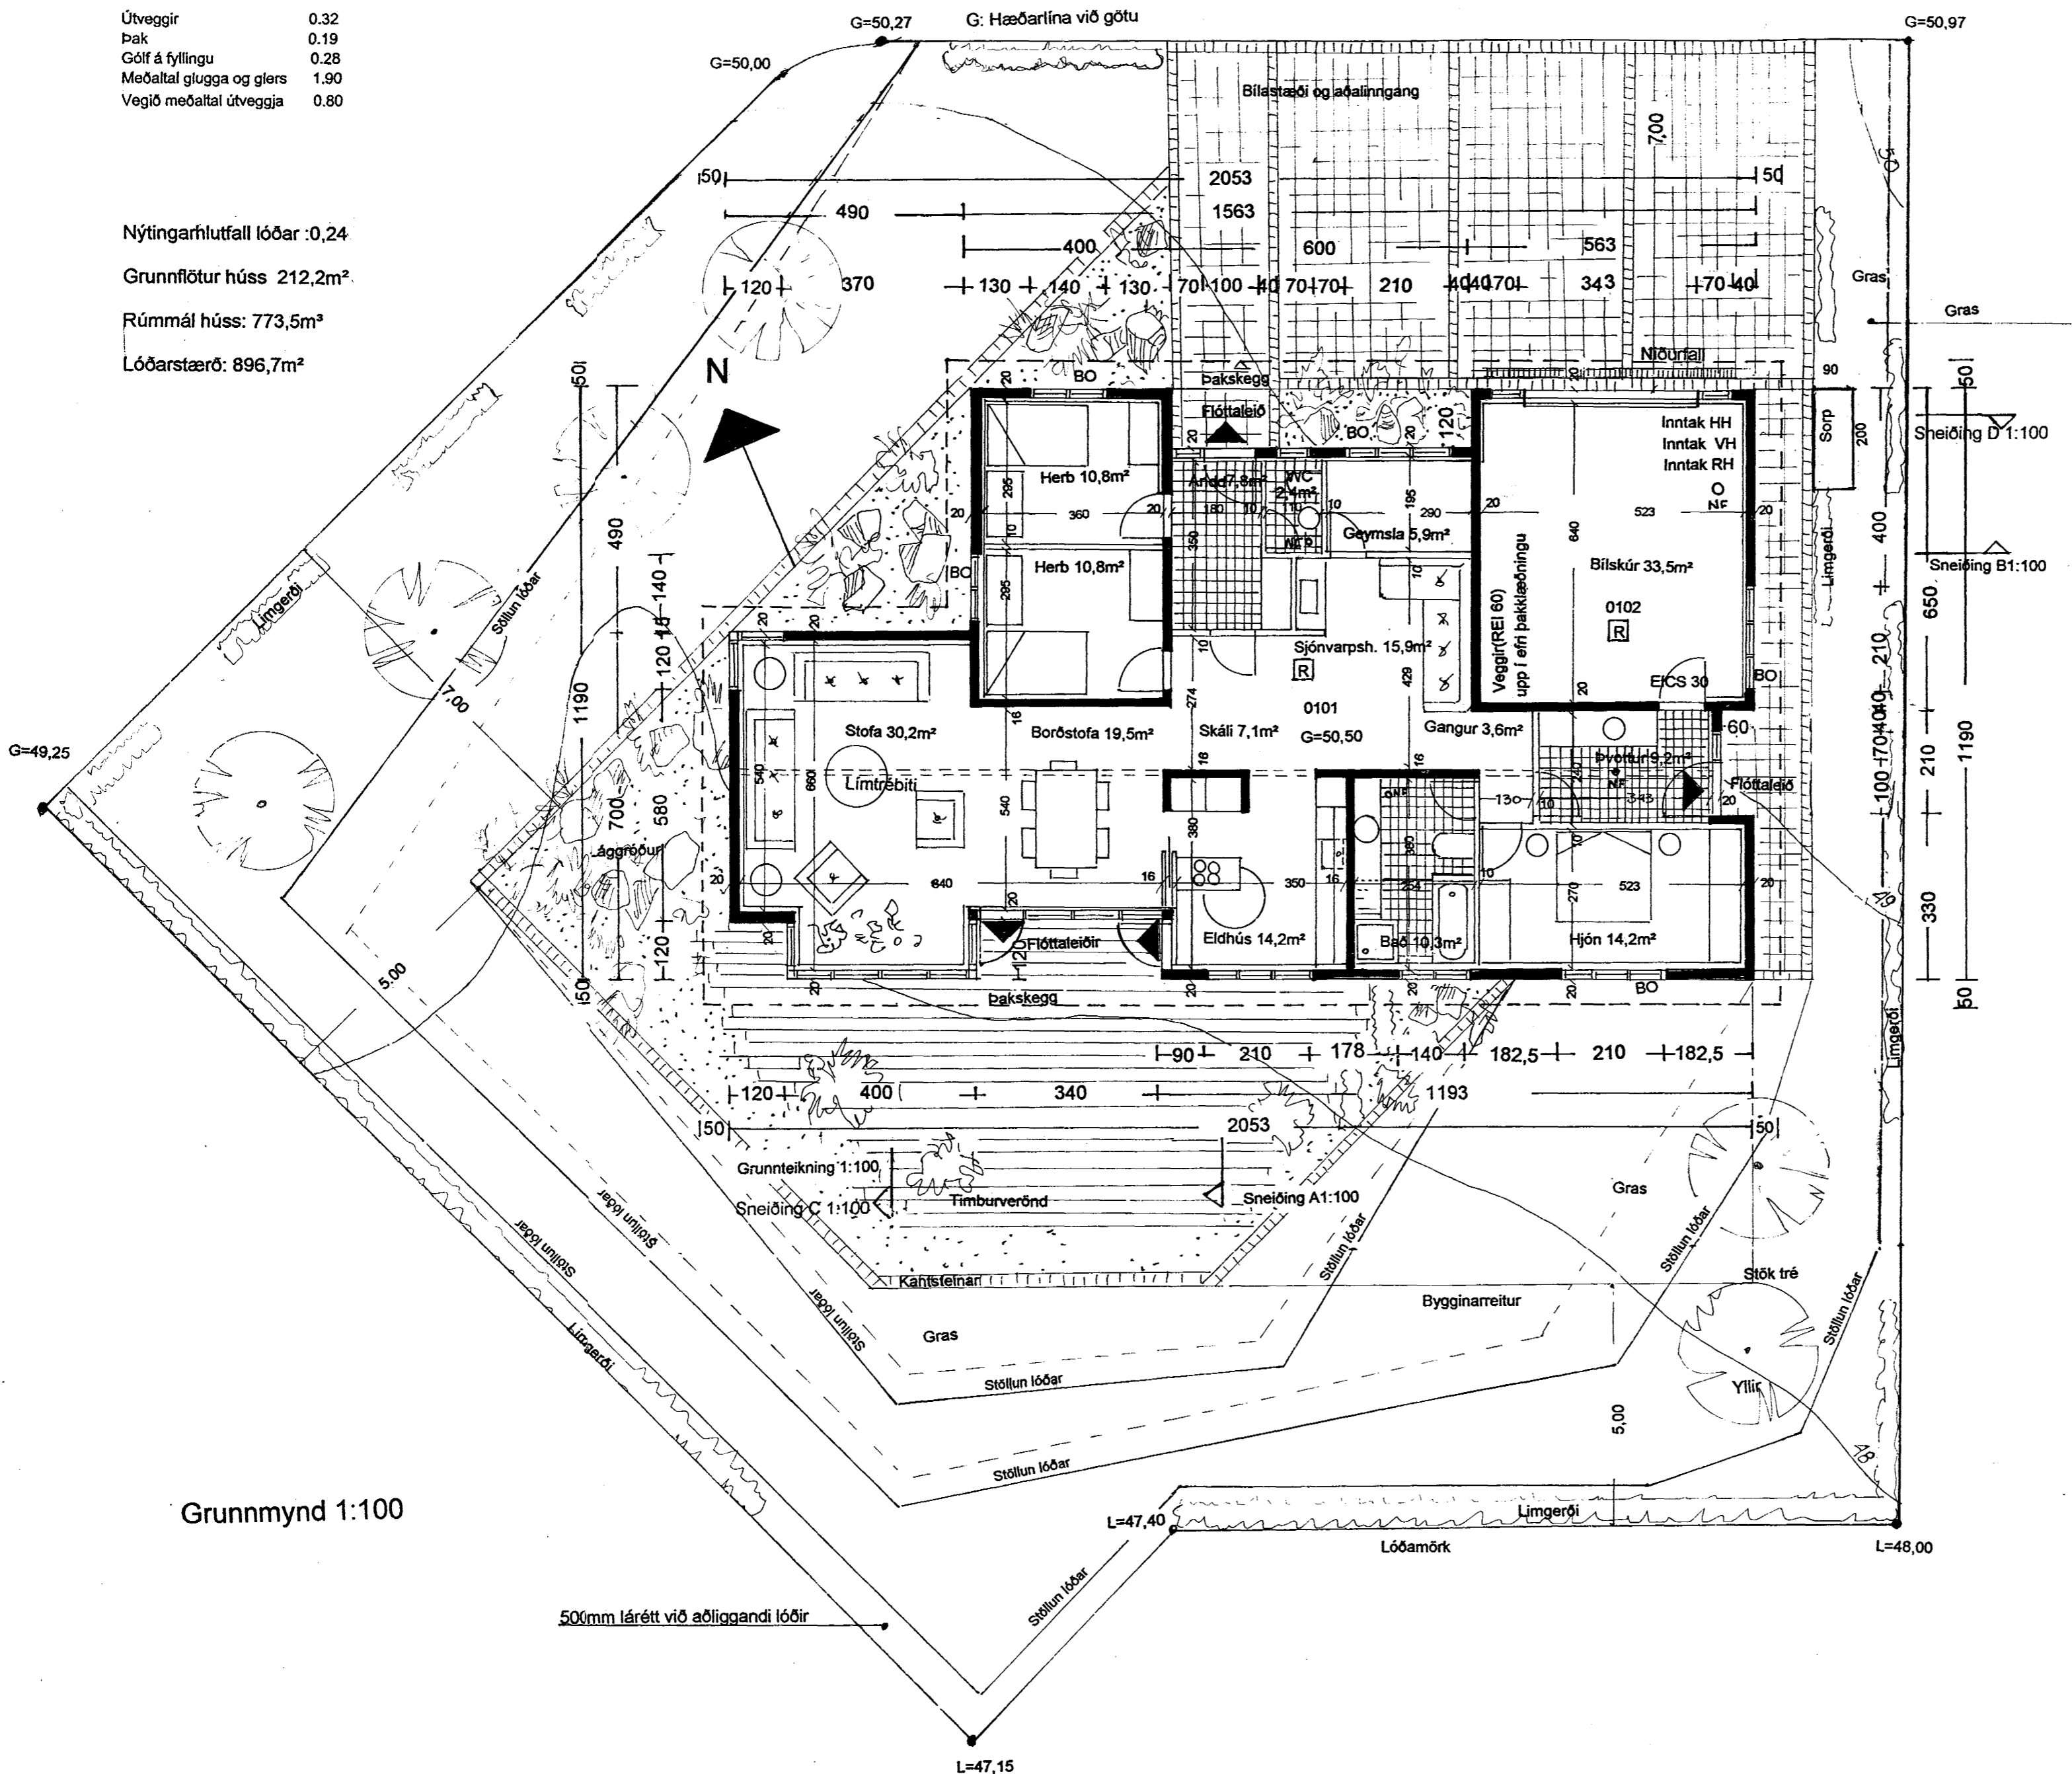

Grunnmynd 1:100

Samþykkt þann
 15 FEB. 2000
 Byggingafræðingur í Hafnarfirði
 Erlendur Hjálmarsson

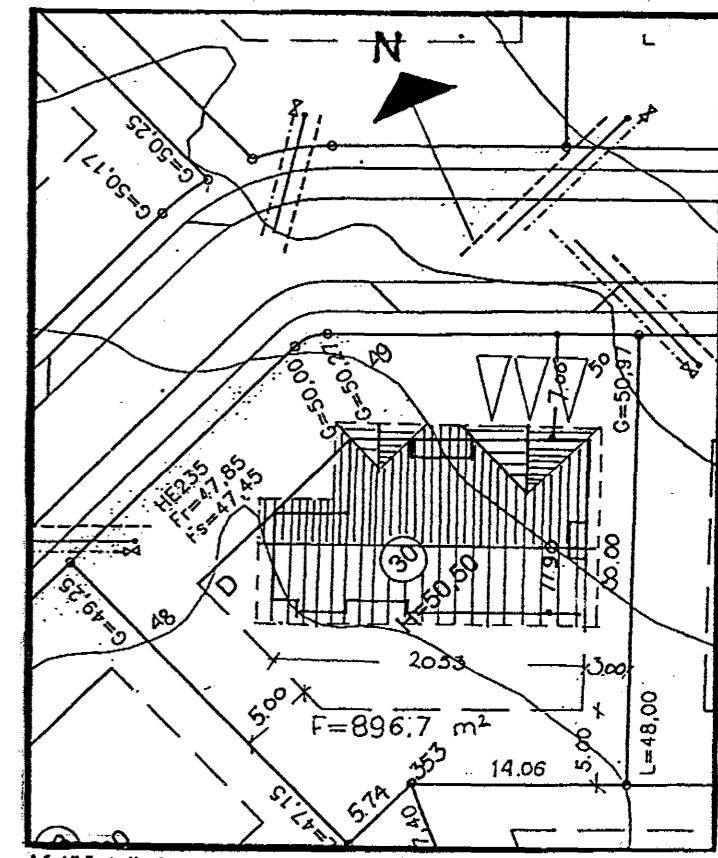

Byggingarlýsing:

Húsið er byggt úr steinsteypu með timburþaki og hvílir á sökkli og jámbentri steinplötu. Innveggir eru ýmist steinsteyptr burðarveggir eða hlaðnir úr 70mm vikurplötum og þússaðir.

- ÞAK:** Þak er gert úr 225x50mm sperrum sem hvíla á útveggjum og límtrébita í mæni. Klætt er ofaná sperrum með 25mm borðum, þakpappa og þakstáli. Einangrað er með 200mm þéttull. Fyrir neðan ullina kemur rakavarnadúkur, raflagnagrind og gífsplötuklæðning. Þak er amk. REI 30.
- ÚTVEGGIR:** Þeir eru úr 200mm þykkri jámbentri steinsteypu, sem einangruð er með 10mm þykkri þéttull og múraðir. Veggir eru REI 60.
- GLER Í GLUGGUM:** Tvöfalt K-gler er í gluggum og er loftbil 12mm á föstum glerjum og 9mm á lausafögum. Glerjað er með gúmmilistum og toppfyllt með silikon-kitti að utan.
- SÖKKULL OG GÓLFPLATA:** Sökkull og gólfplata eru úr jámbentri steinsteypu. Gólfplatan er 150mm þykk og einangruð með 75mm einangrunarplasti.
- KLÆÐNINGAR:** Allar klæðningar verða í flokki 1.

Lóuás 30 Hafnarfirði	
Aðalteikning 1:100 — 1:500	
teg.	steinsteyptr
gerð.	einbýlishús ein hæð
eig.	Hafsteinn Ellertsson Kt.280751-3329
stk.	1 af 4 dags. 12. Feb 00
Grunnmynd, afst.mynd, byggingarlýsing.	

Agla Marta Marteinsdóttir
 Agla Marta Marteinsdóttir FAI Kt.270341-4469