


RÚMMYND HITALAGNIR M=1:50

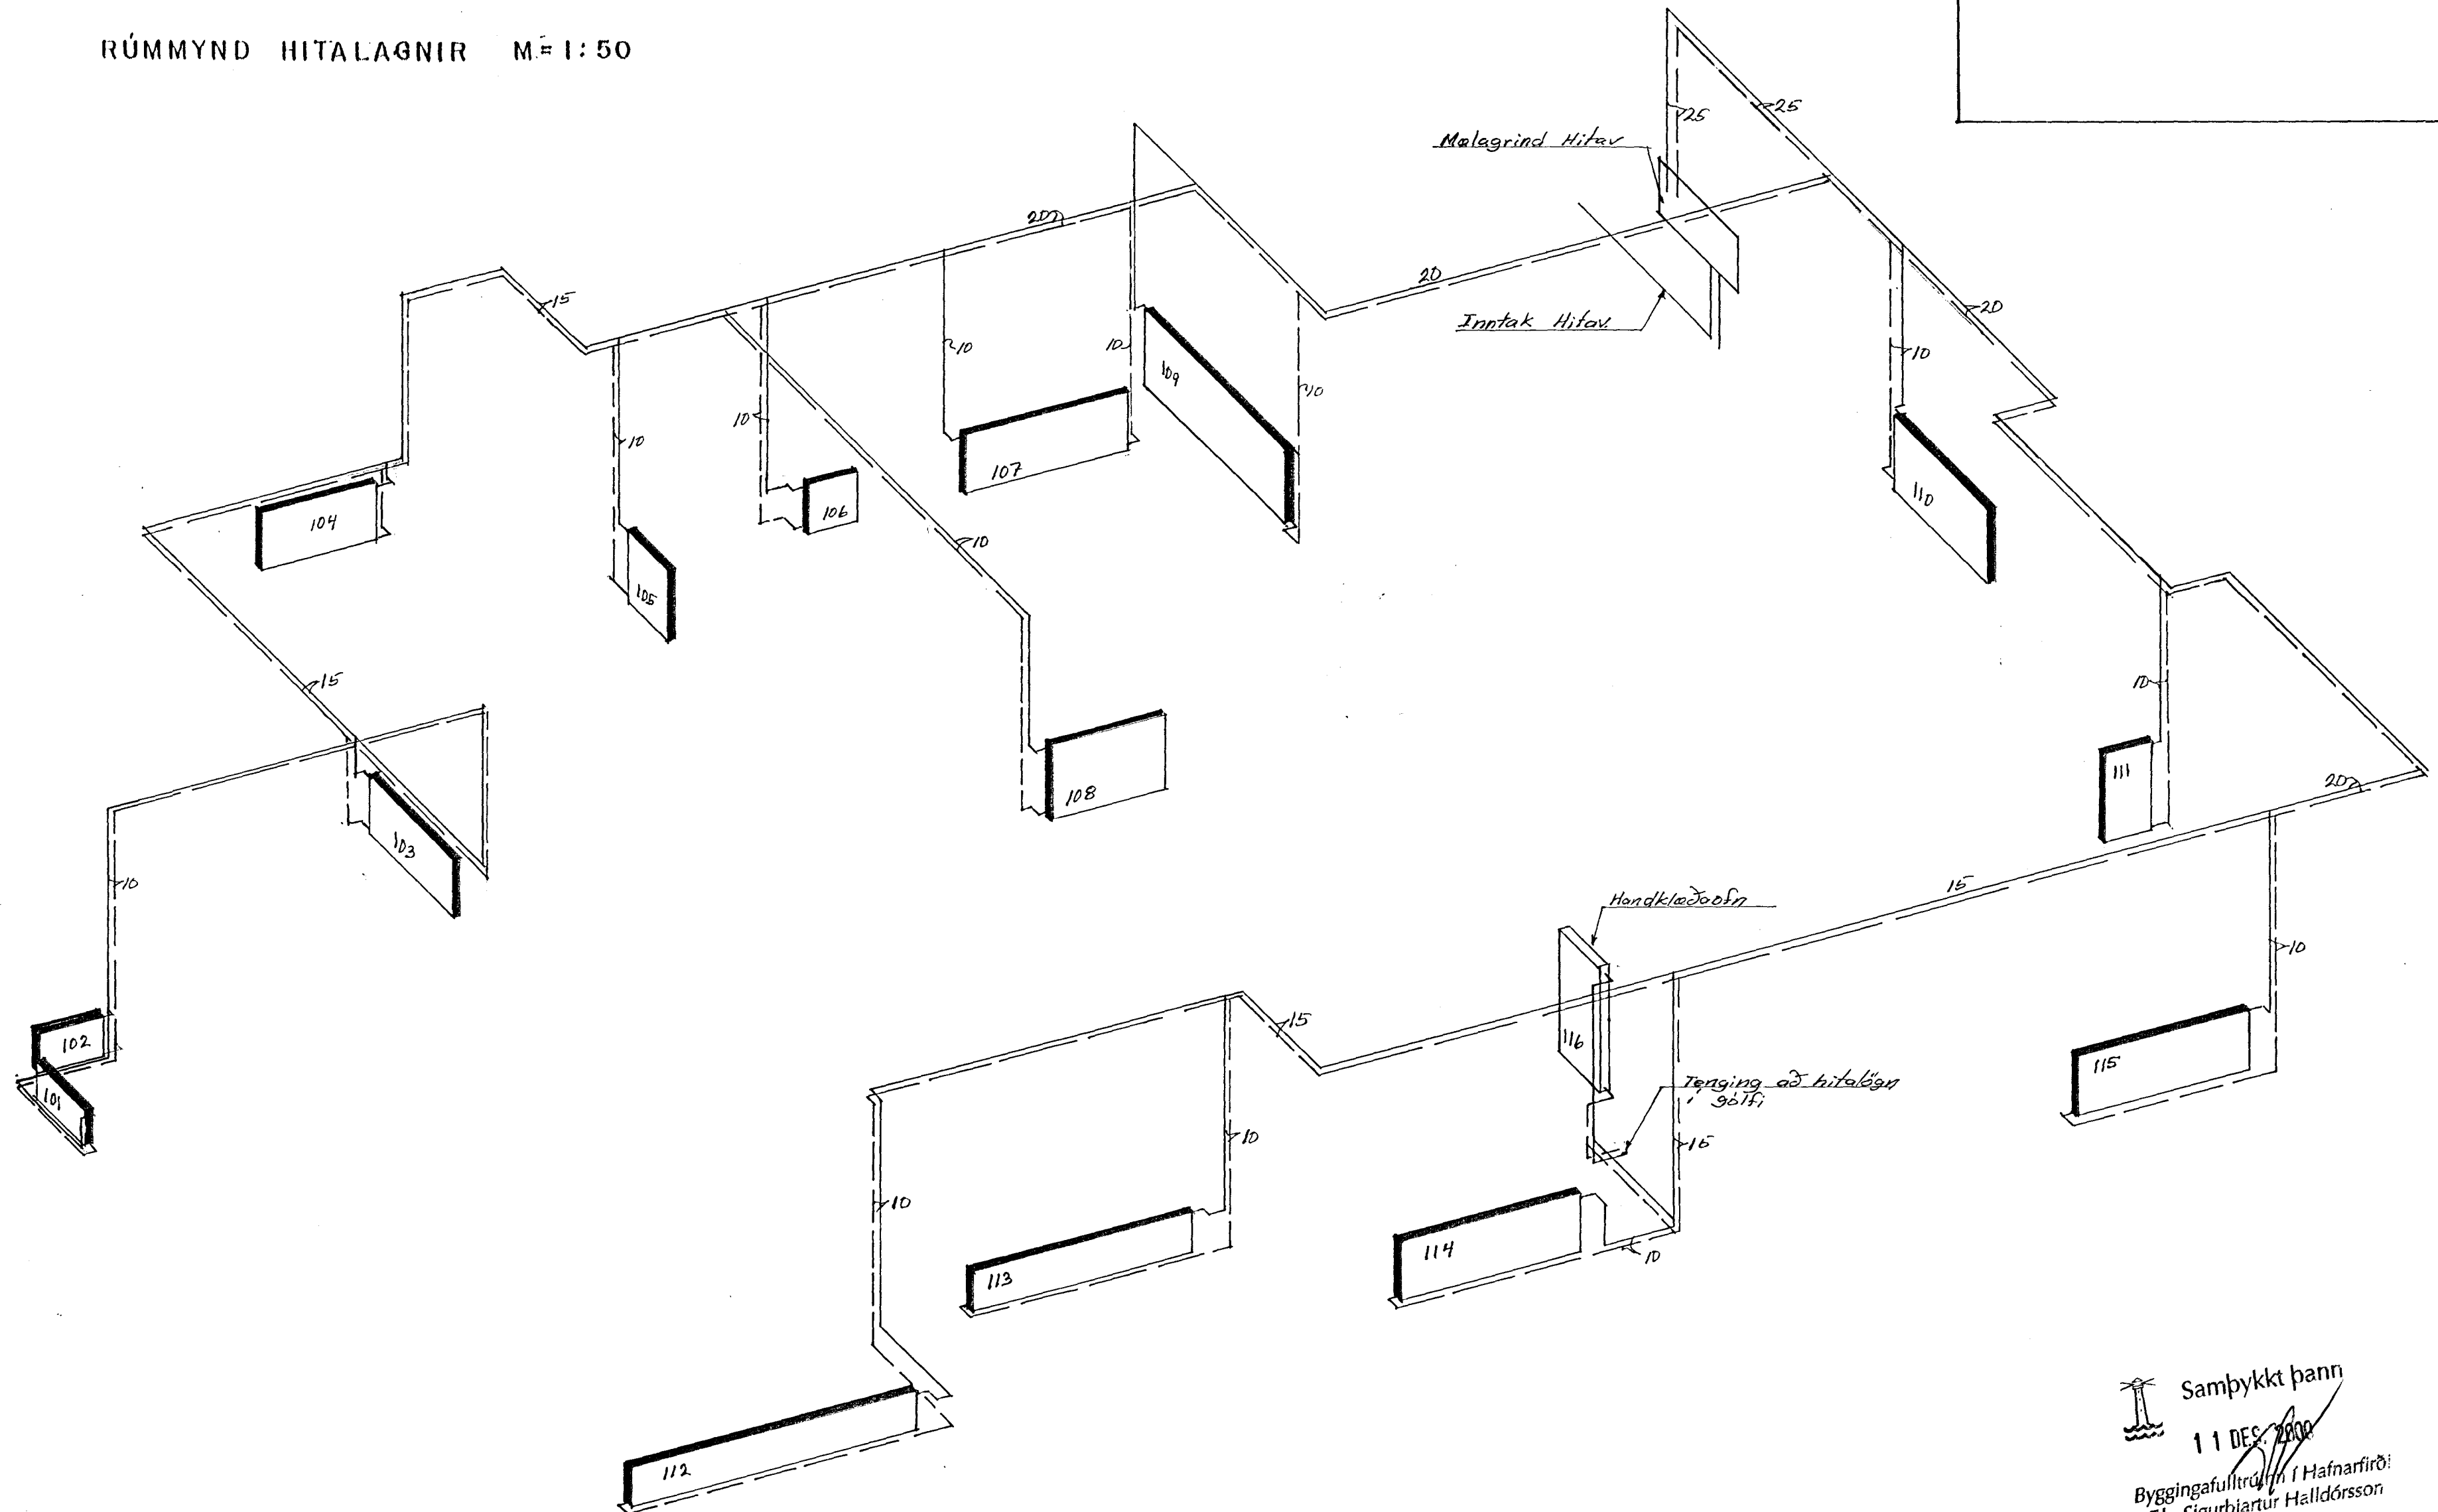

Magnús Jónsson Byggingateknifræðingur
Kt. 290141-2069

LÖUÁS 30 HAFNARFIRÐI		VERG. ERI
TEIÐI Magnús Jónsson	LEIÐBEIÐ M.J.	TEIÐI 3.04
Rúmmynd hitalagnir Breyt 03-12-00		FRÓÐ. 17-03-00
		SKALA 1:50