


GRUNNMYND FRÆRENNSLISLAGNIR M=1:50

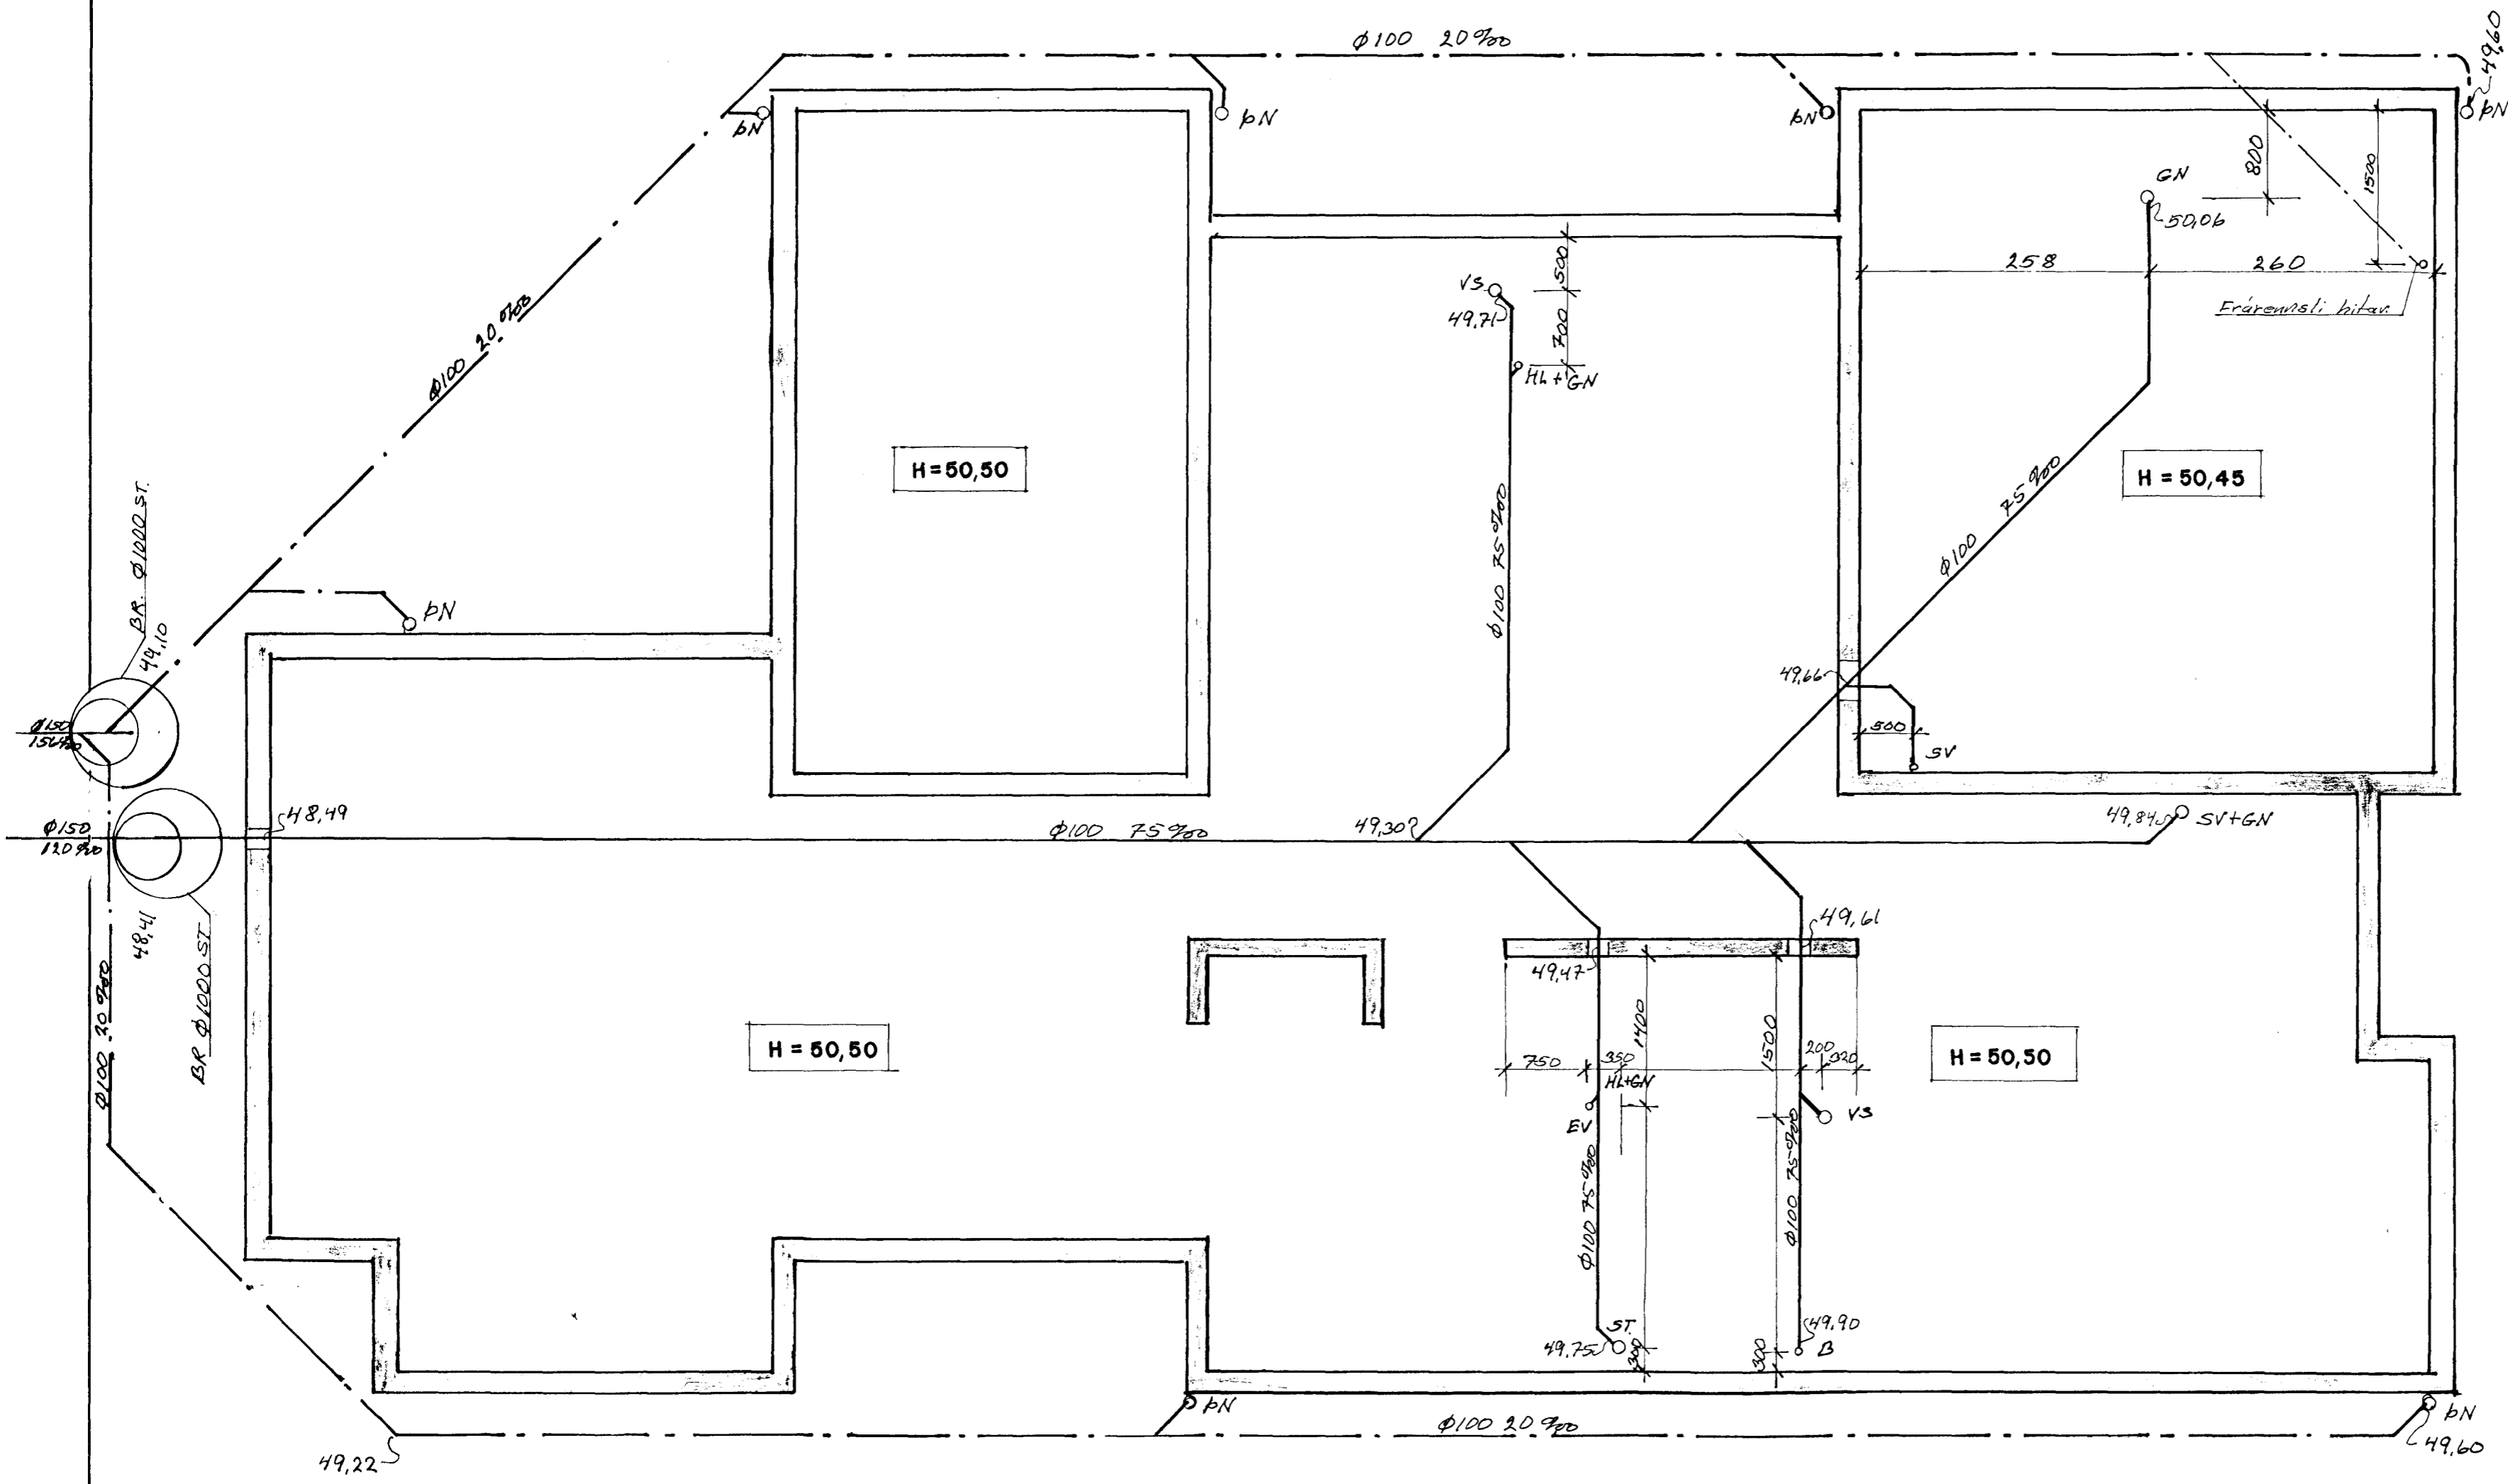

Byggingaútlitir Hafnarfjarðar  
Afgreitt þann  
28 MARS 2000  
*[Signature]*  
Sigurbjartur Halldórsson

**VÖLUSTEINN**  
Teiknistofa  
Mörktúni 1 • Sími 588 9555 • Fax 568 5421

Magnús Jónsson Byggingatechnífráveingur  
tlf. 290141-2069

LÖUÁS 30 HAFNARFIRDI		Blátt 000
<i>Magnús Jónsson</i>		Skjalnúmer 3.02 Dags. 17-03-00
Frærennislagnir Grunnmynd		M=1:50