


RÚMMYND HITALAGNIR M=1:50

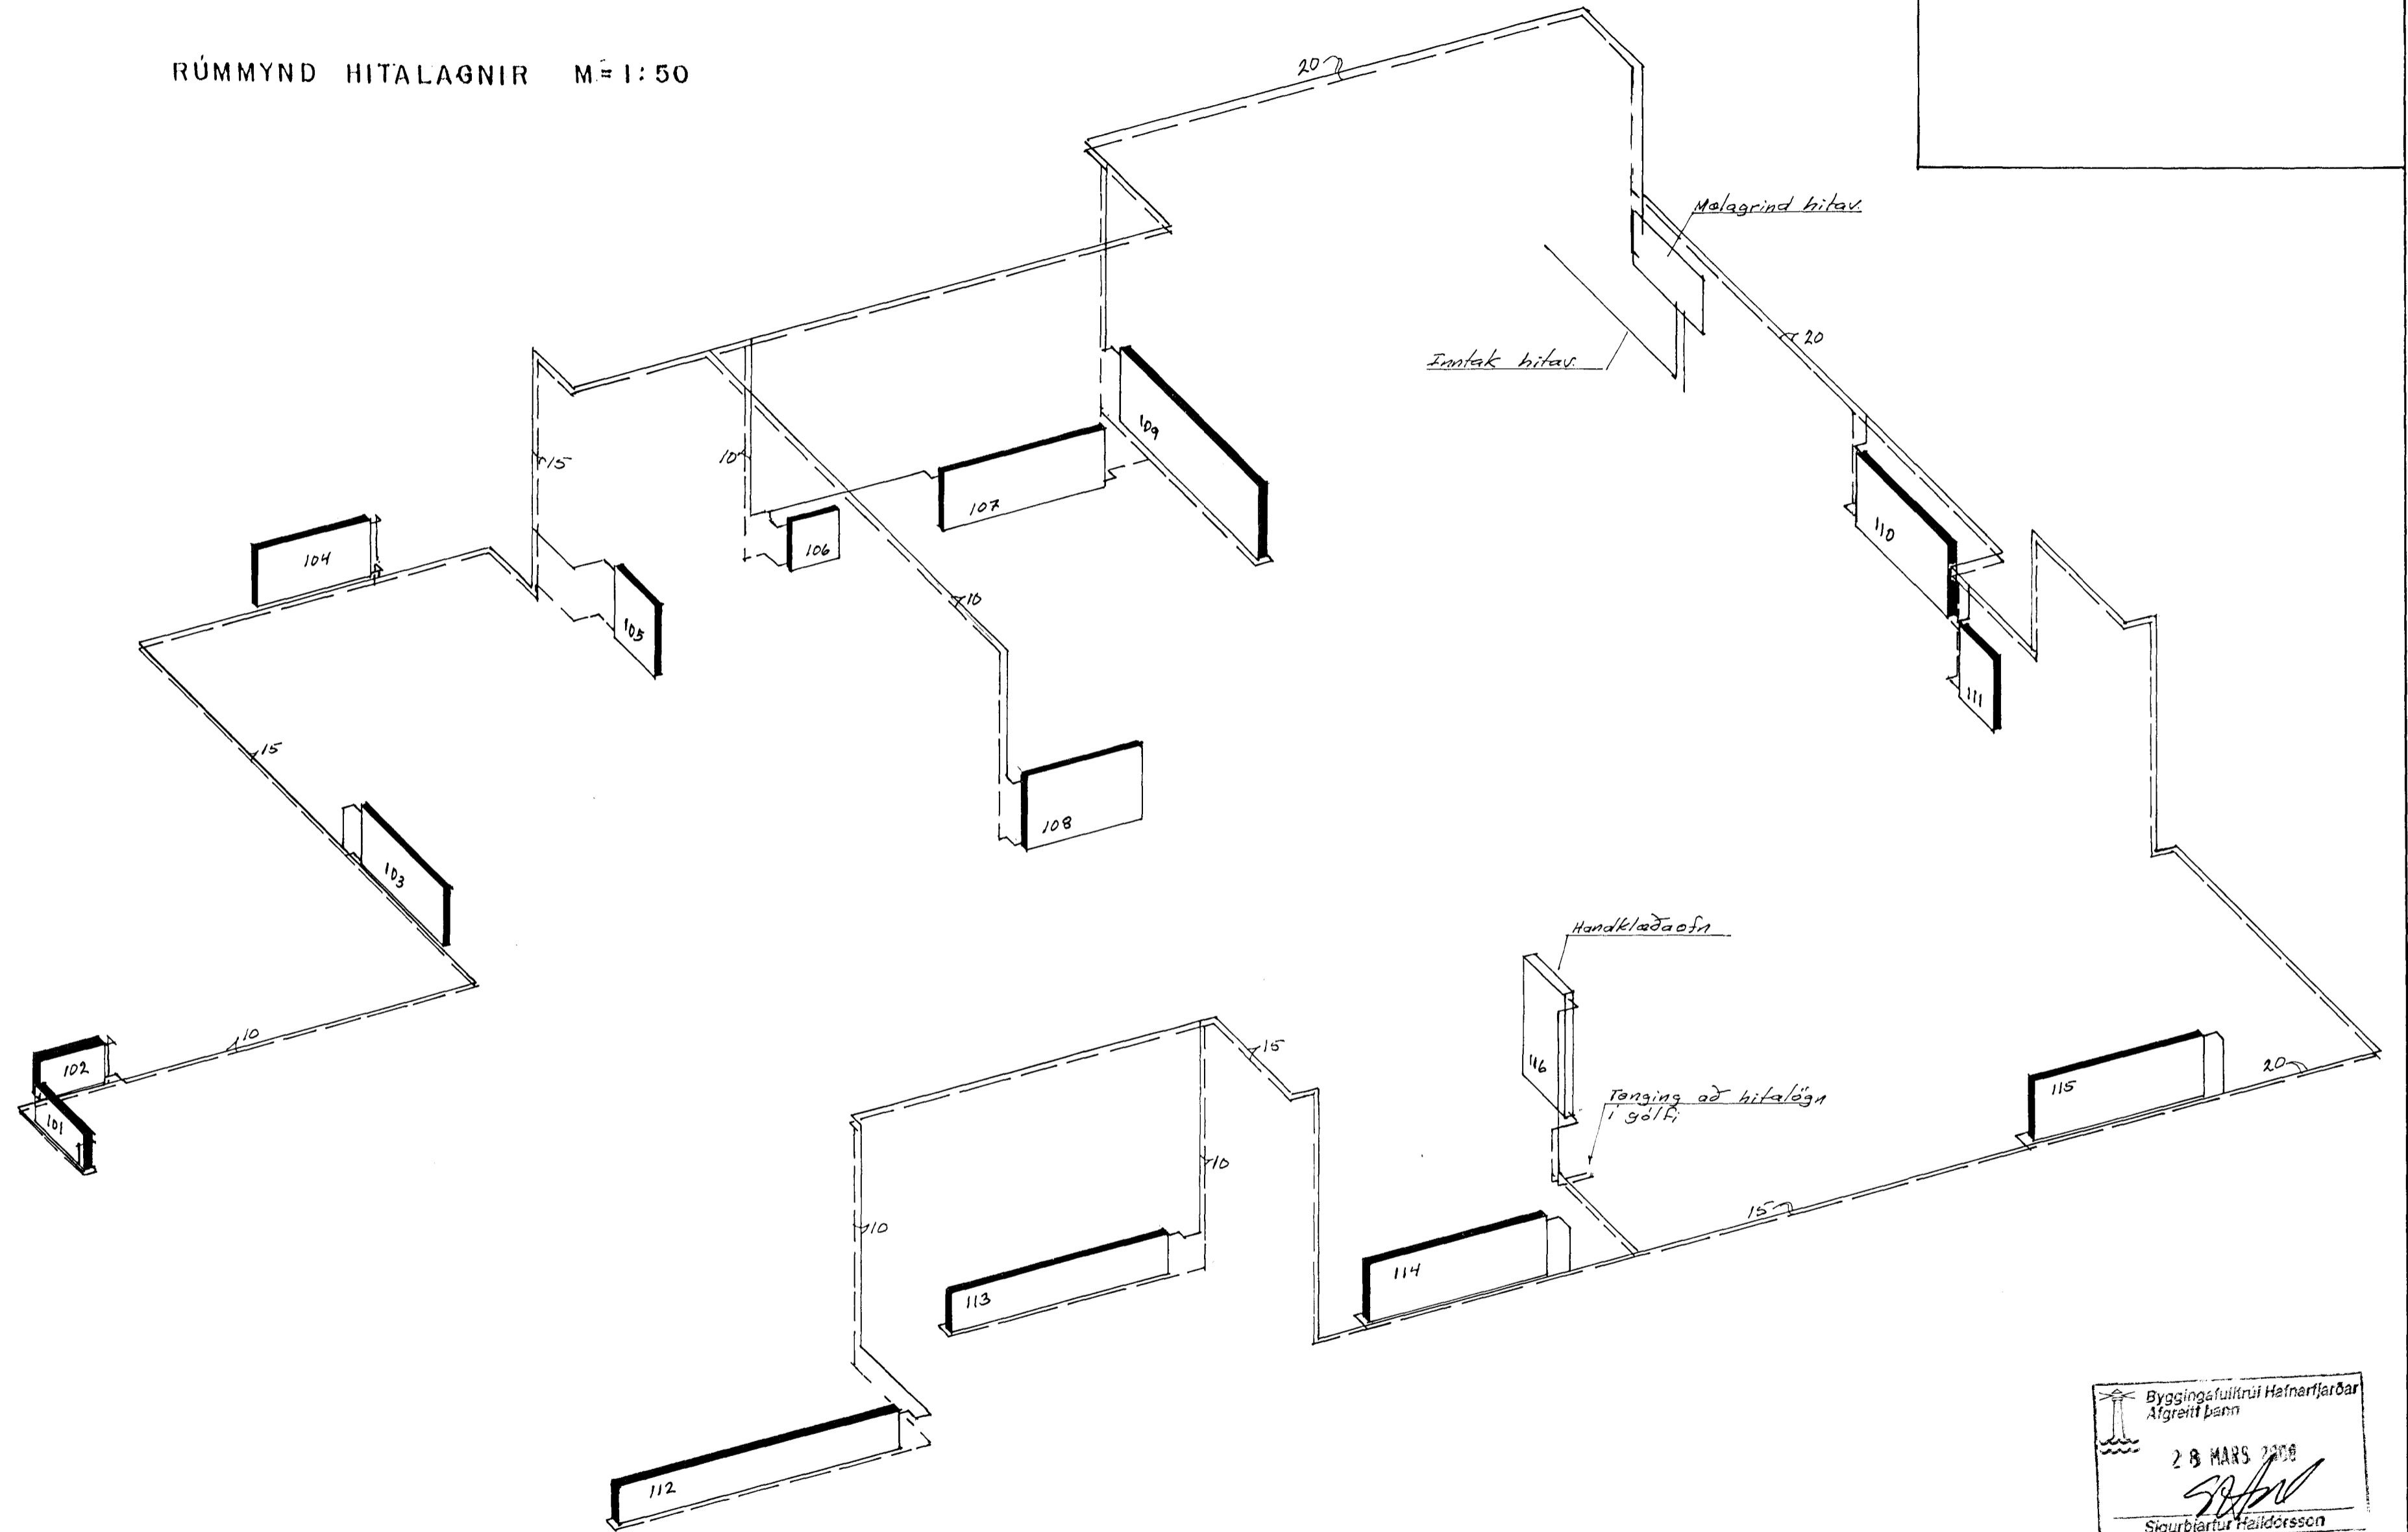

Byggingafulltrúi Hafnarfjarðar  
 Afgreitt þann  
 28 MARS 2008  
 Sigurbjartur Halldórsson



Magnús Jónsson Byggingateknifráveitingur  
 kt. 290141-2069

LÖUÁS 30 HAFNARFIRDI		VEURUBÍL
TALA Magnús Jónsson		TEIÐ 3.04
TEIÐ M.J.	TEIÐ	17-03-00
Rúmmynd hitalagnir		MÁSV 1:50