OFNATAFLA

Ofn nr.	Hitaþörf W	Mesta hæð mm	Mesta lengd mm	Tengingar	Valin ofnagerð	Athugasemdir ofnloki
101	545	400	700	A-B		
102	545	400	700	C-D		
103	970	600	1200	C-D		
104	1440	600	1200	C-D		
105	875	750	600	C-D		
106	260	500	500	A-B		
107	820	600	1600	A-D		
108	1510	750	1200	A-B		
109	2400	750	2000	C-B		
110	950	750	1400	A-D		
111	900	900	500	A-B		
112	3010	400	3000	A-D		
113	1850	400	2300	A-D		
114	1540	600	1900	A-D		
115	1800	600	1900	A-D		

Ofnastærðir skal miða við t= 40 C. Allar tengingar að/frá ofnum eru 10 mm. Áður en ofnar eru pantaðir skal yfirfara mál á byggingarstað. Mesta hæð á ofni er hæð upp í glugga, mælt frá gólfi, að frádregnum 20 cm.
Hafa skal samráð við hönnuði áður en frá endanlegri ofnapöntun er gengið.

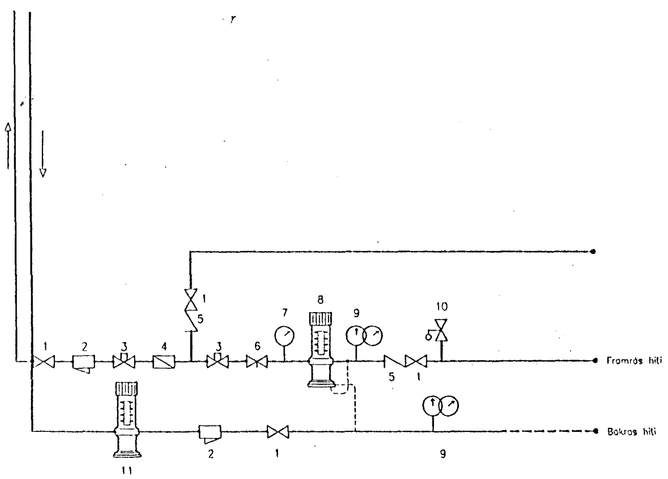

1 Kúluloki/renniloki
2 Sía
3 Hemill
4 Vatnsmælir
5 Einstefnuloki
6 Stilliloki
7 Þrýstimælir
8 Mismunaþrýstijafnari (td Danfoss AVD)
9 Hita og þrýstimælir
10 Öryggisloki
11 Mótþrýstiloki (td Danfoss AVDA)

Byggingafulltrúi Hafnarfjarðar
Afgreitt þann
28 MARS 2000
Sigurbjartur Halldórsson

VÖLUSTEINN Teiknistofa
Mörkinni 1 • Sími 588 9555 • Fax 568 5421

Magnús Jónsson Byggingatæknifræðingur
kt. 290141-2069

LÓUÁS 30 HAFNARFIRÐI

TEIKN. Magnús Jónsson | TEIKN.D MJ | YFIRF.

VERKÞ. 3.06 | DAGS. 17-03-00

Hitalagnir Ofnatafla og mælistengingar