


GRUNNMYND UNDIRSTÖÐUR M=1:50

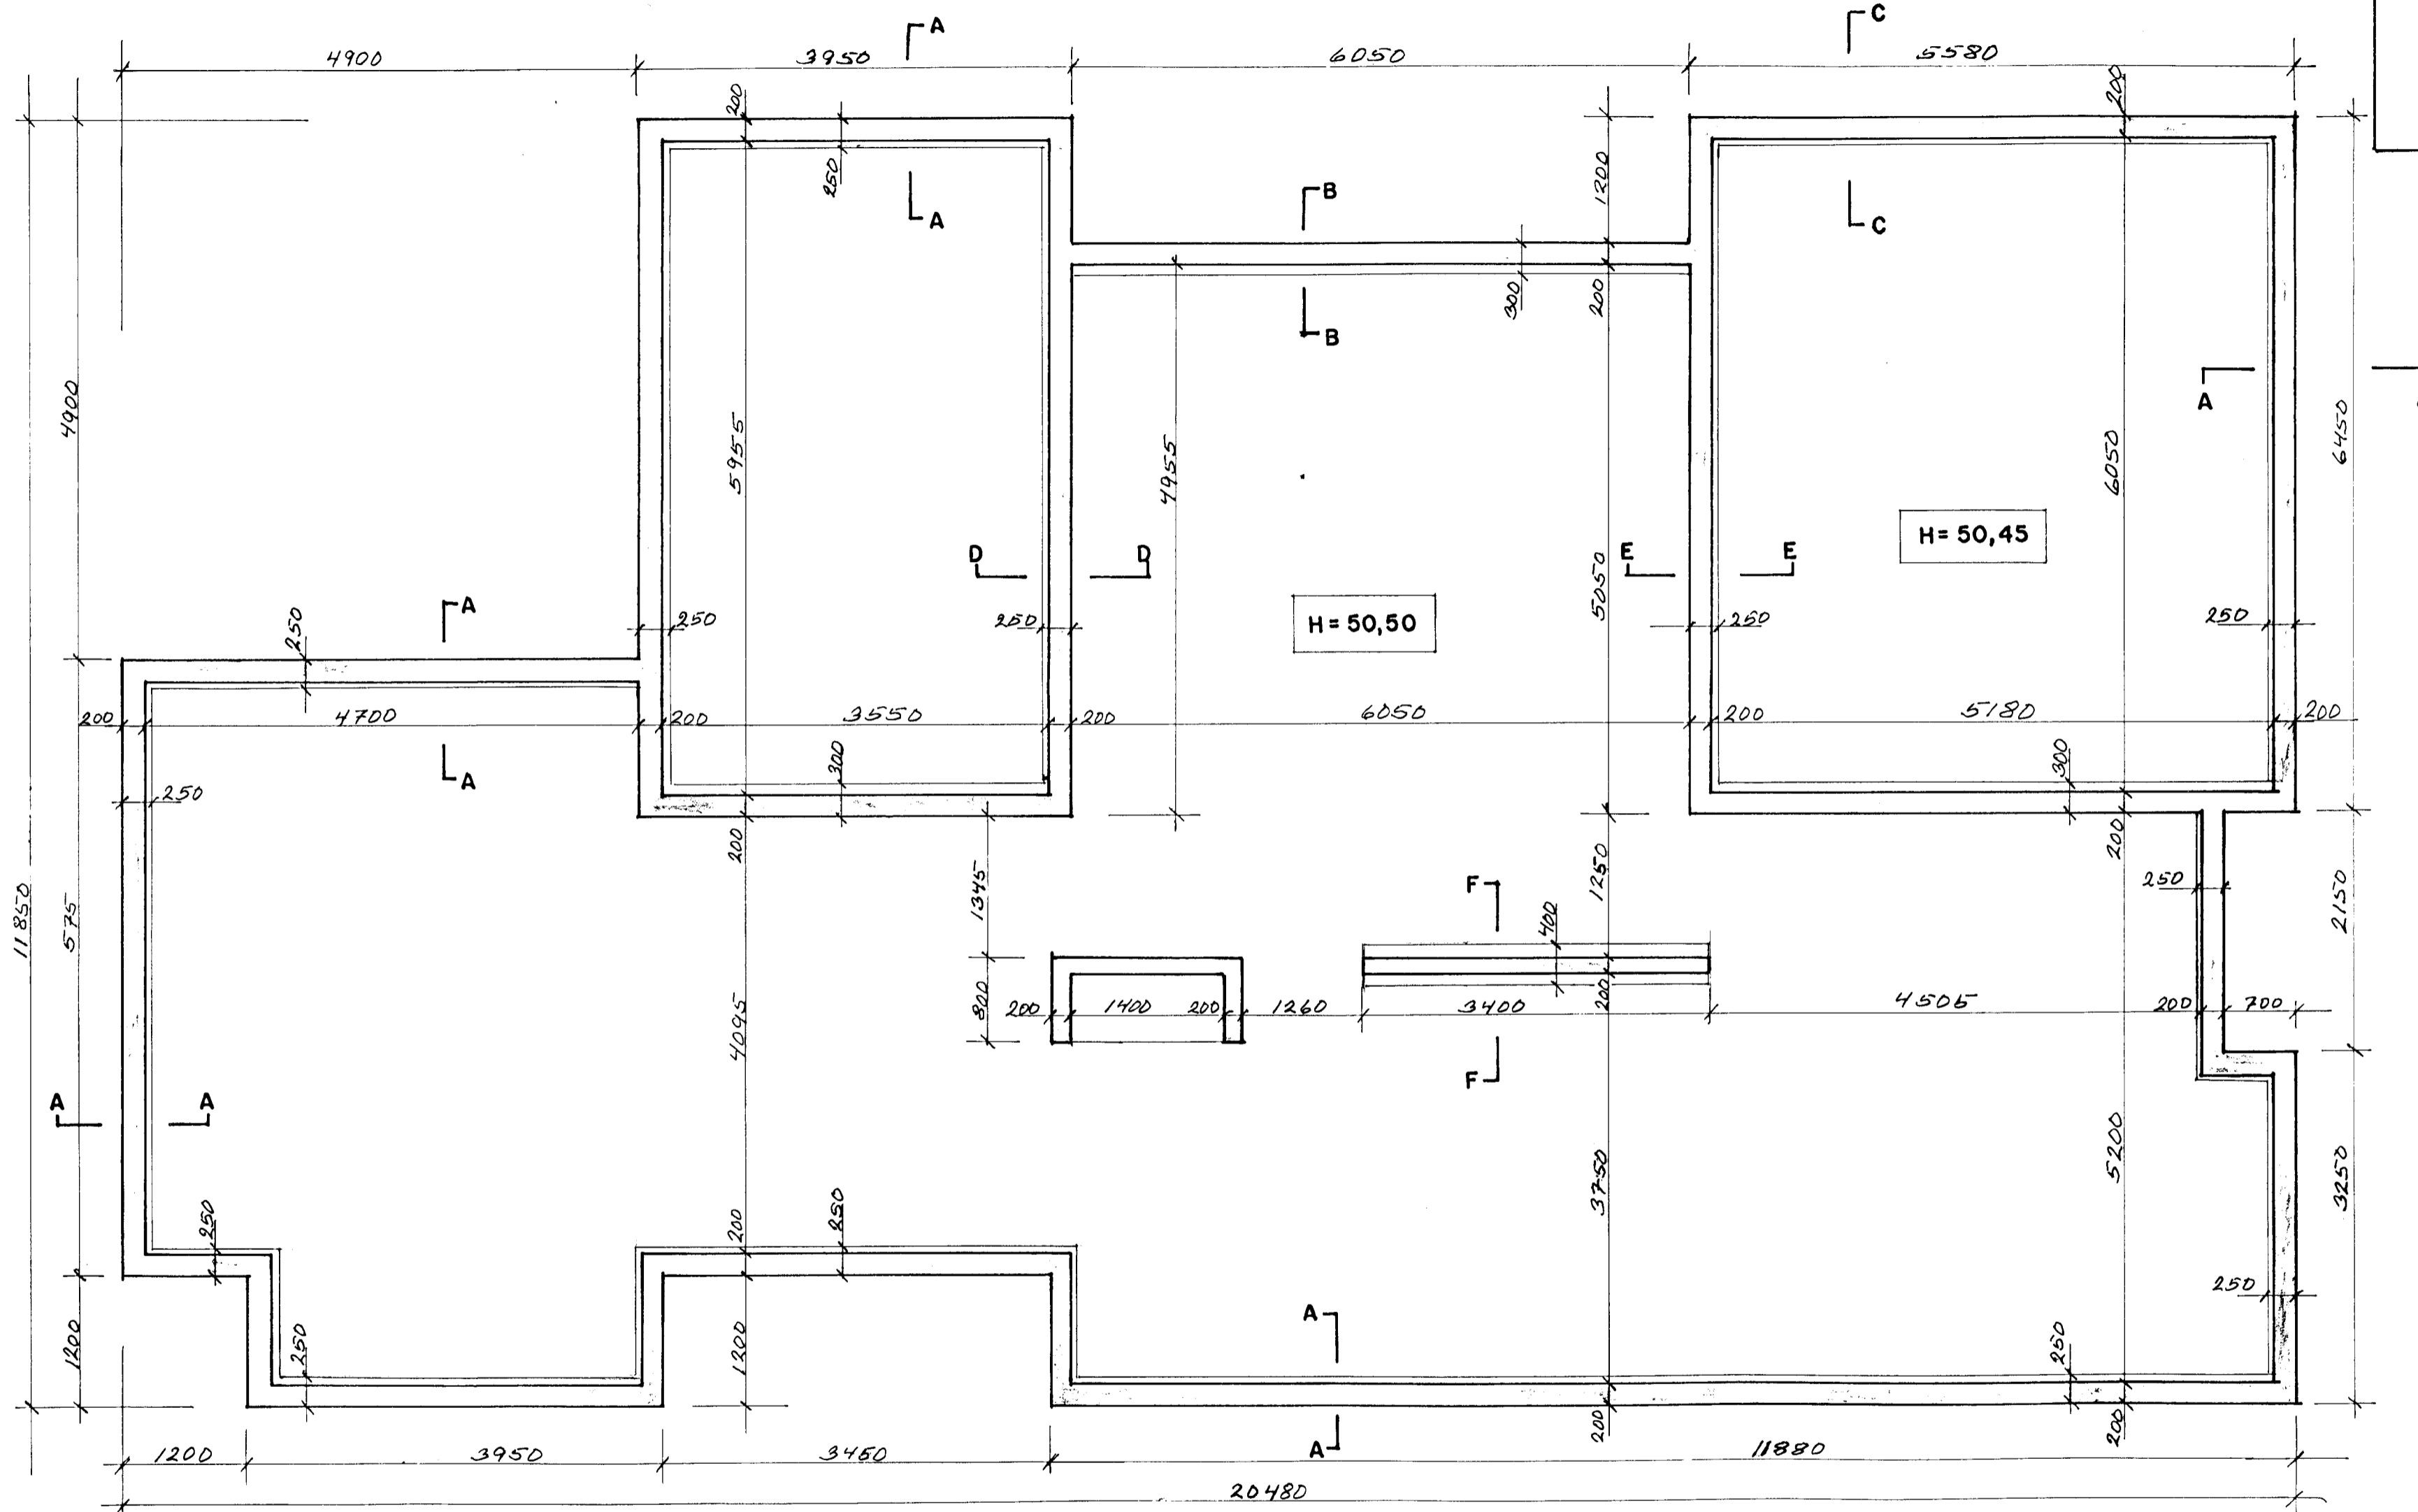

Byggingaútlitrið Hafnarfjarðar
 Afgreitt þann
 28 MARS 2006
 Sigurbjartur Halldórsson

VÖLUSTEINN
 Teiknistofa
 Mörkinn 1 • Sími 588 9555 • Fax 568 5421

Magnús Jónsson Byggingatechnískráðgjafi
 kt. 290141-2069

LÓUAS 30 HAFNARFIRDI

Blátt 2.01 DASS 17-03-00
 Skala 1:50

Magnús Jónsson M.S.J.
 Burðarvirki. Grunnmynd undirstöður