


GRUNNMYND FRÆRENNISLAGNIR M=1:50

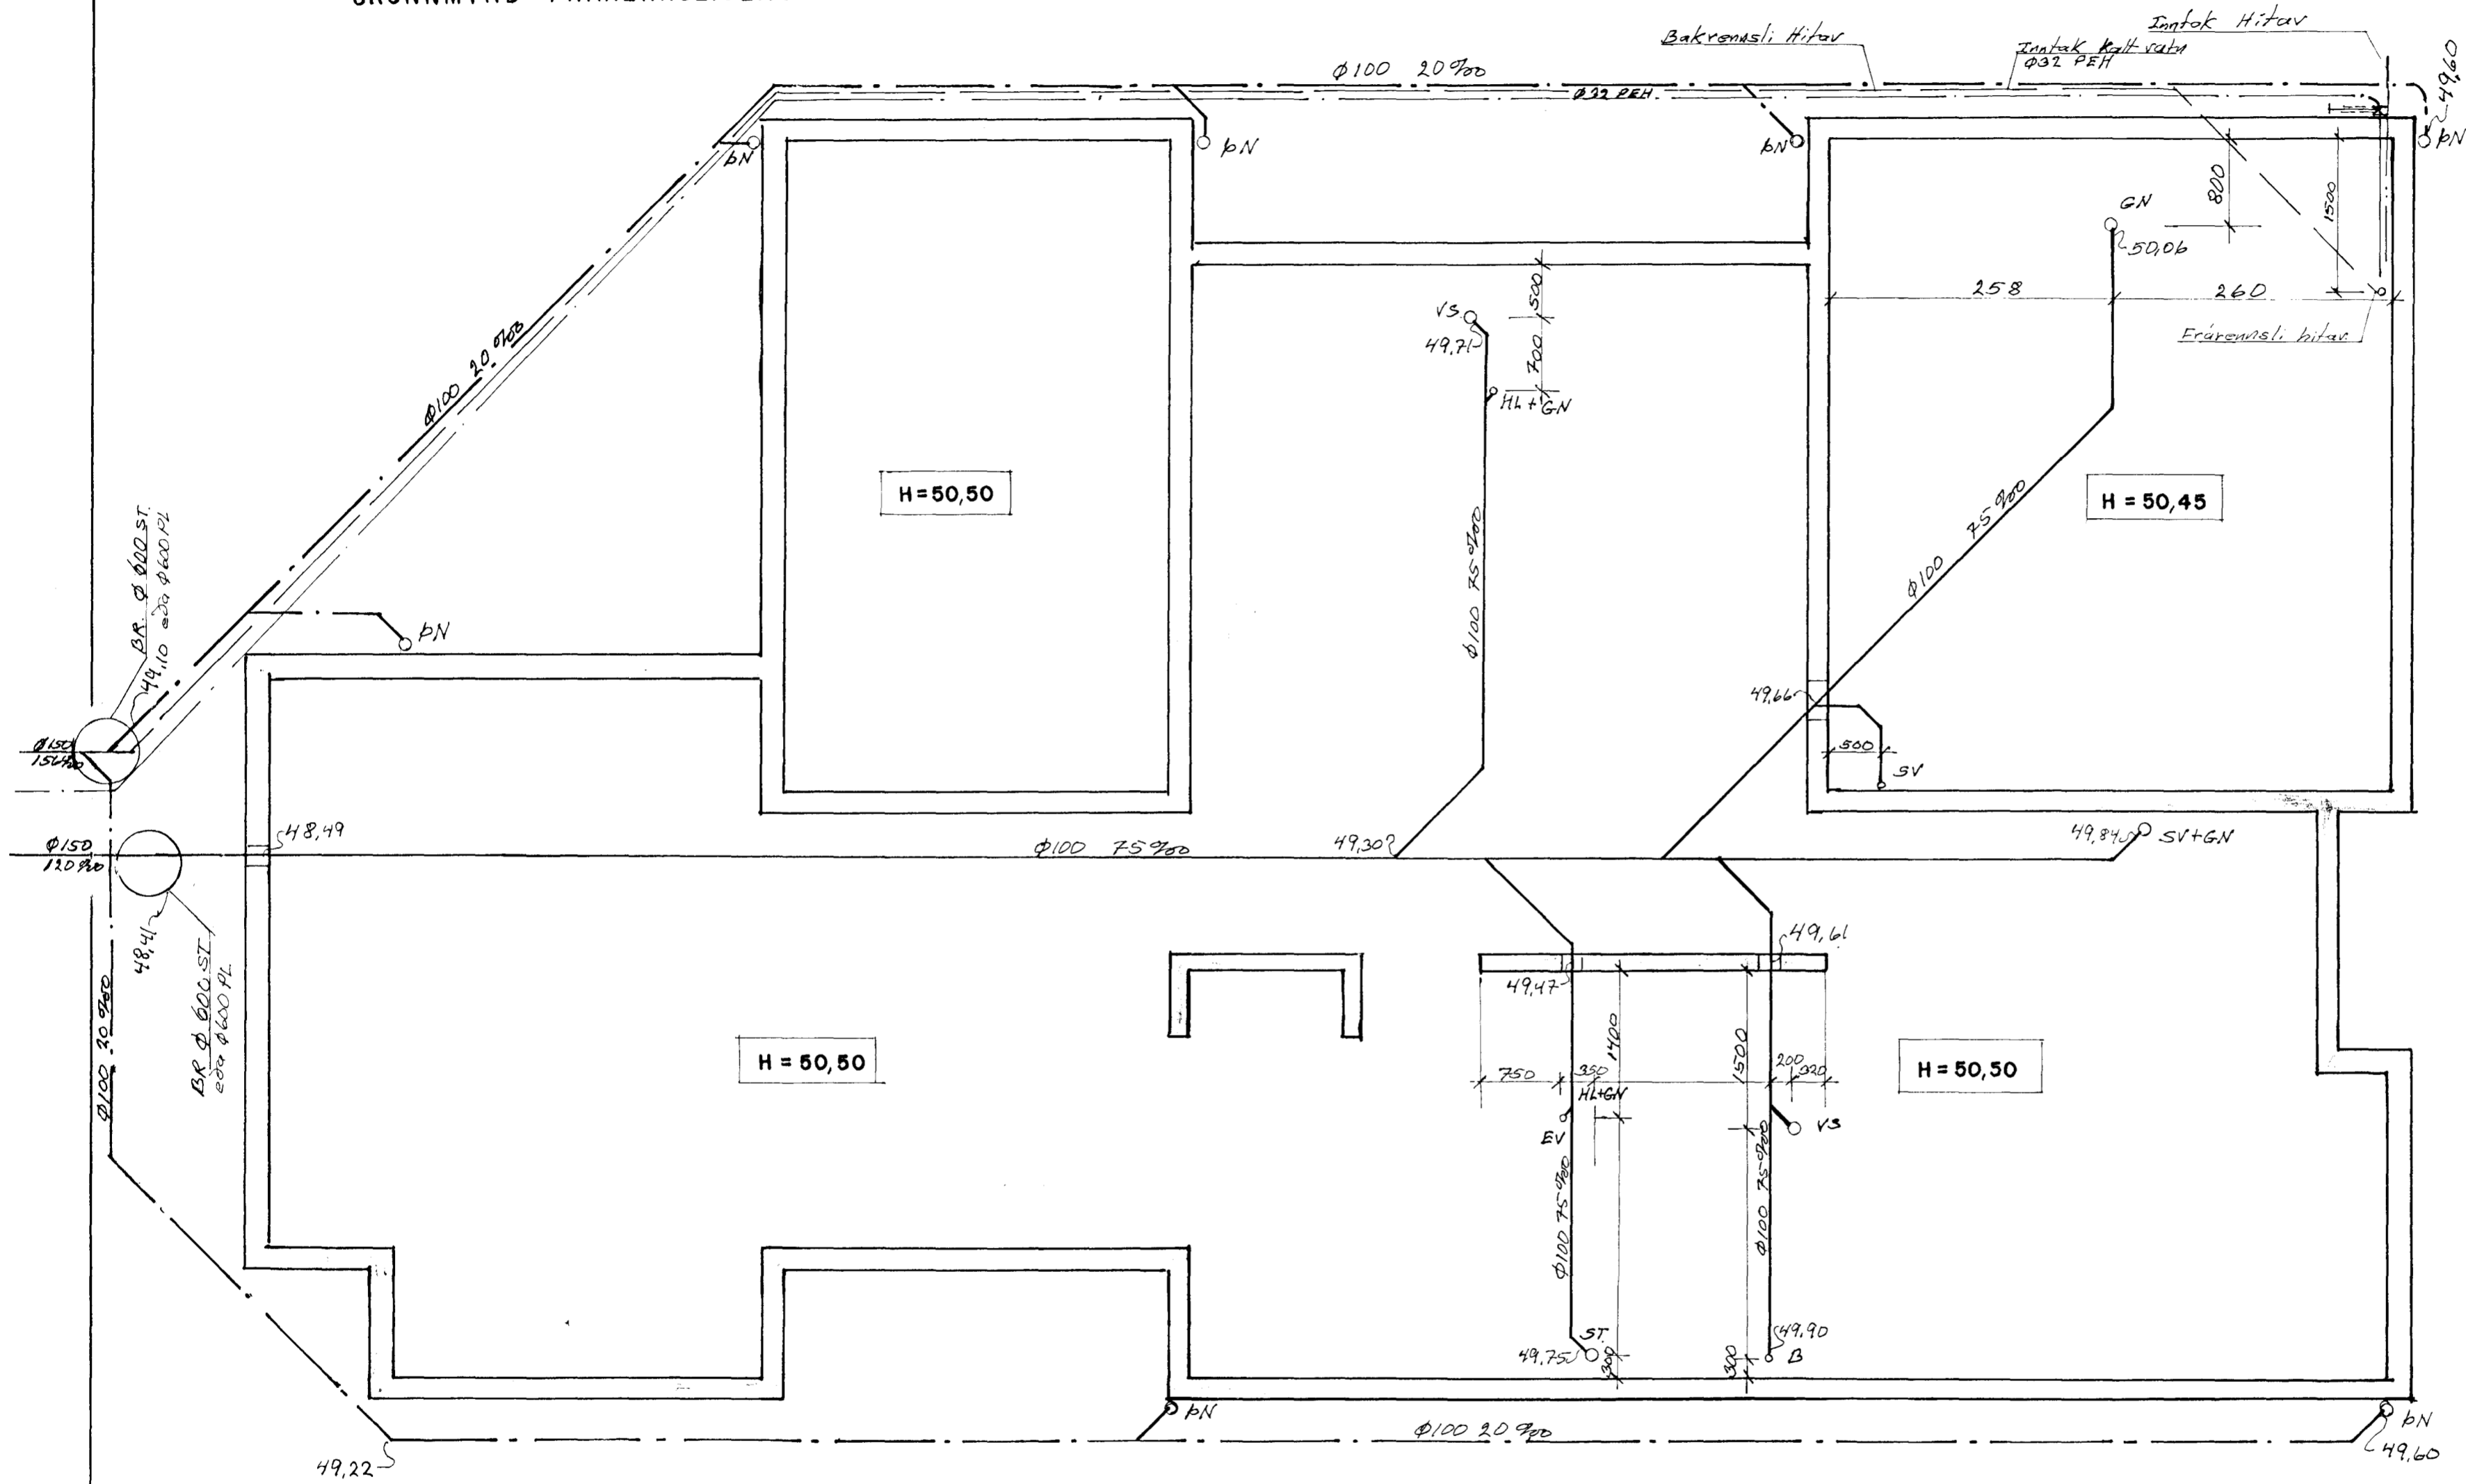

ATH!
 Afstöðumynd og skýringar
 sja teikn. Nr 3.01

Samþykkt þann
 22 SEPT. 2000

Byggingafultrúinn í Hafnarfirði
 F.h. Sigurbjartur Halldórsson



Magnús Jónsson Byggingateknifráhæfingur
 kt. 290141-2069

LÓUAS 30 HAFNARFIRÐI		3.02	
Magnús Jónsson		Dag. 17-03-00	
Frærennislagnir. Grunnmynd		1:50	
Br. 10-05-'00			