


Rör útfyrir lóðarmörk. { R.H. Ø 50mm.
 Loftn. Ø 50mm.
 Sími Ø 50mm.
 Aukarör Ø 25mm.

a.h-160cm.
 b.h-120cm.
 c.h-60cm.
 d.h-130cm.
 e.h-130cm.
 f.h-150cm.
 g.h-70cm.
 h.h-100cm.
 i.h-200cm.
 j.h-15cm.
 k.h-240cm.

Hæðir tengla veggljósa og búnaðar.

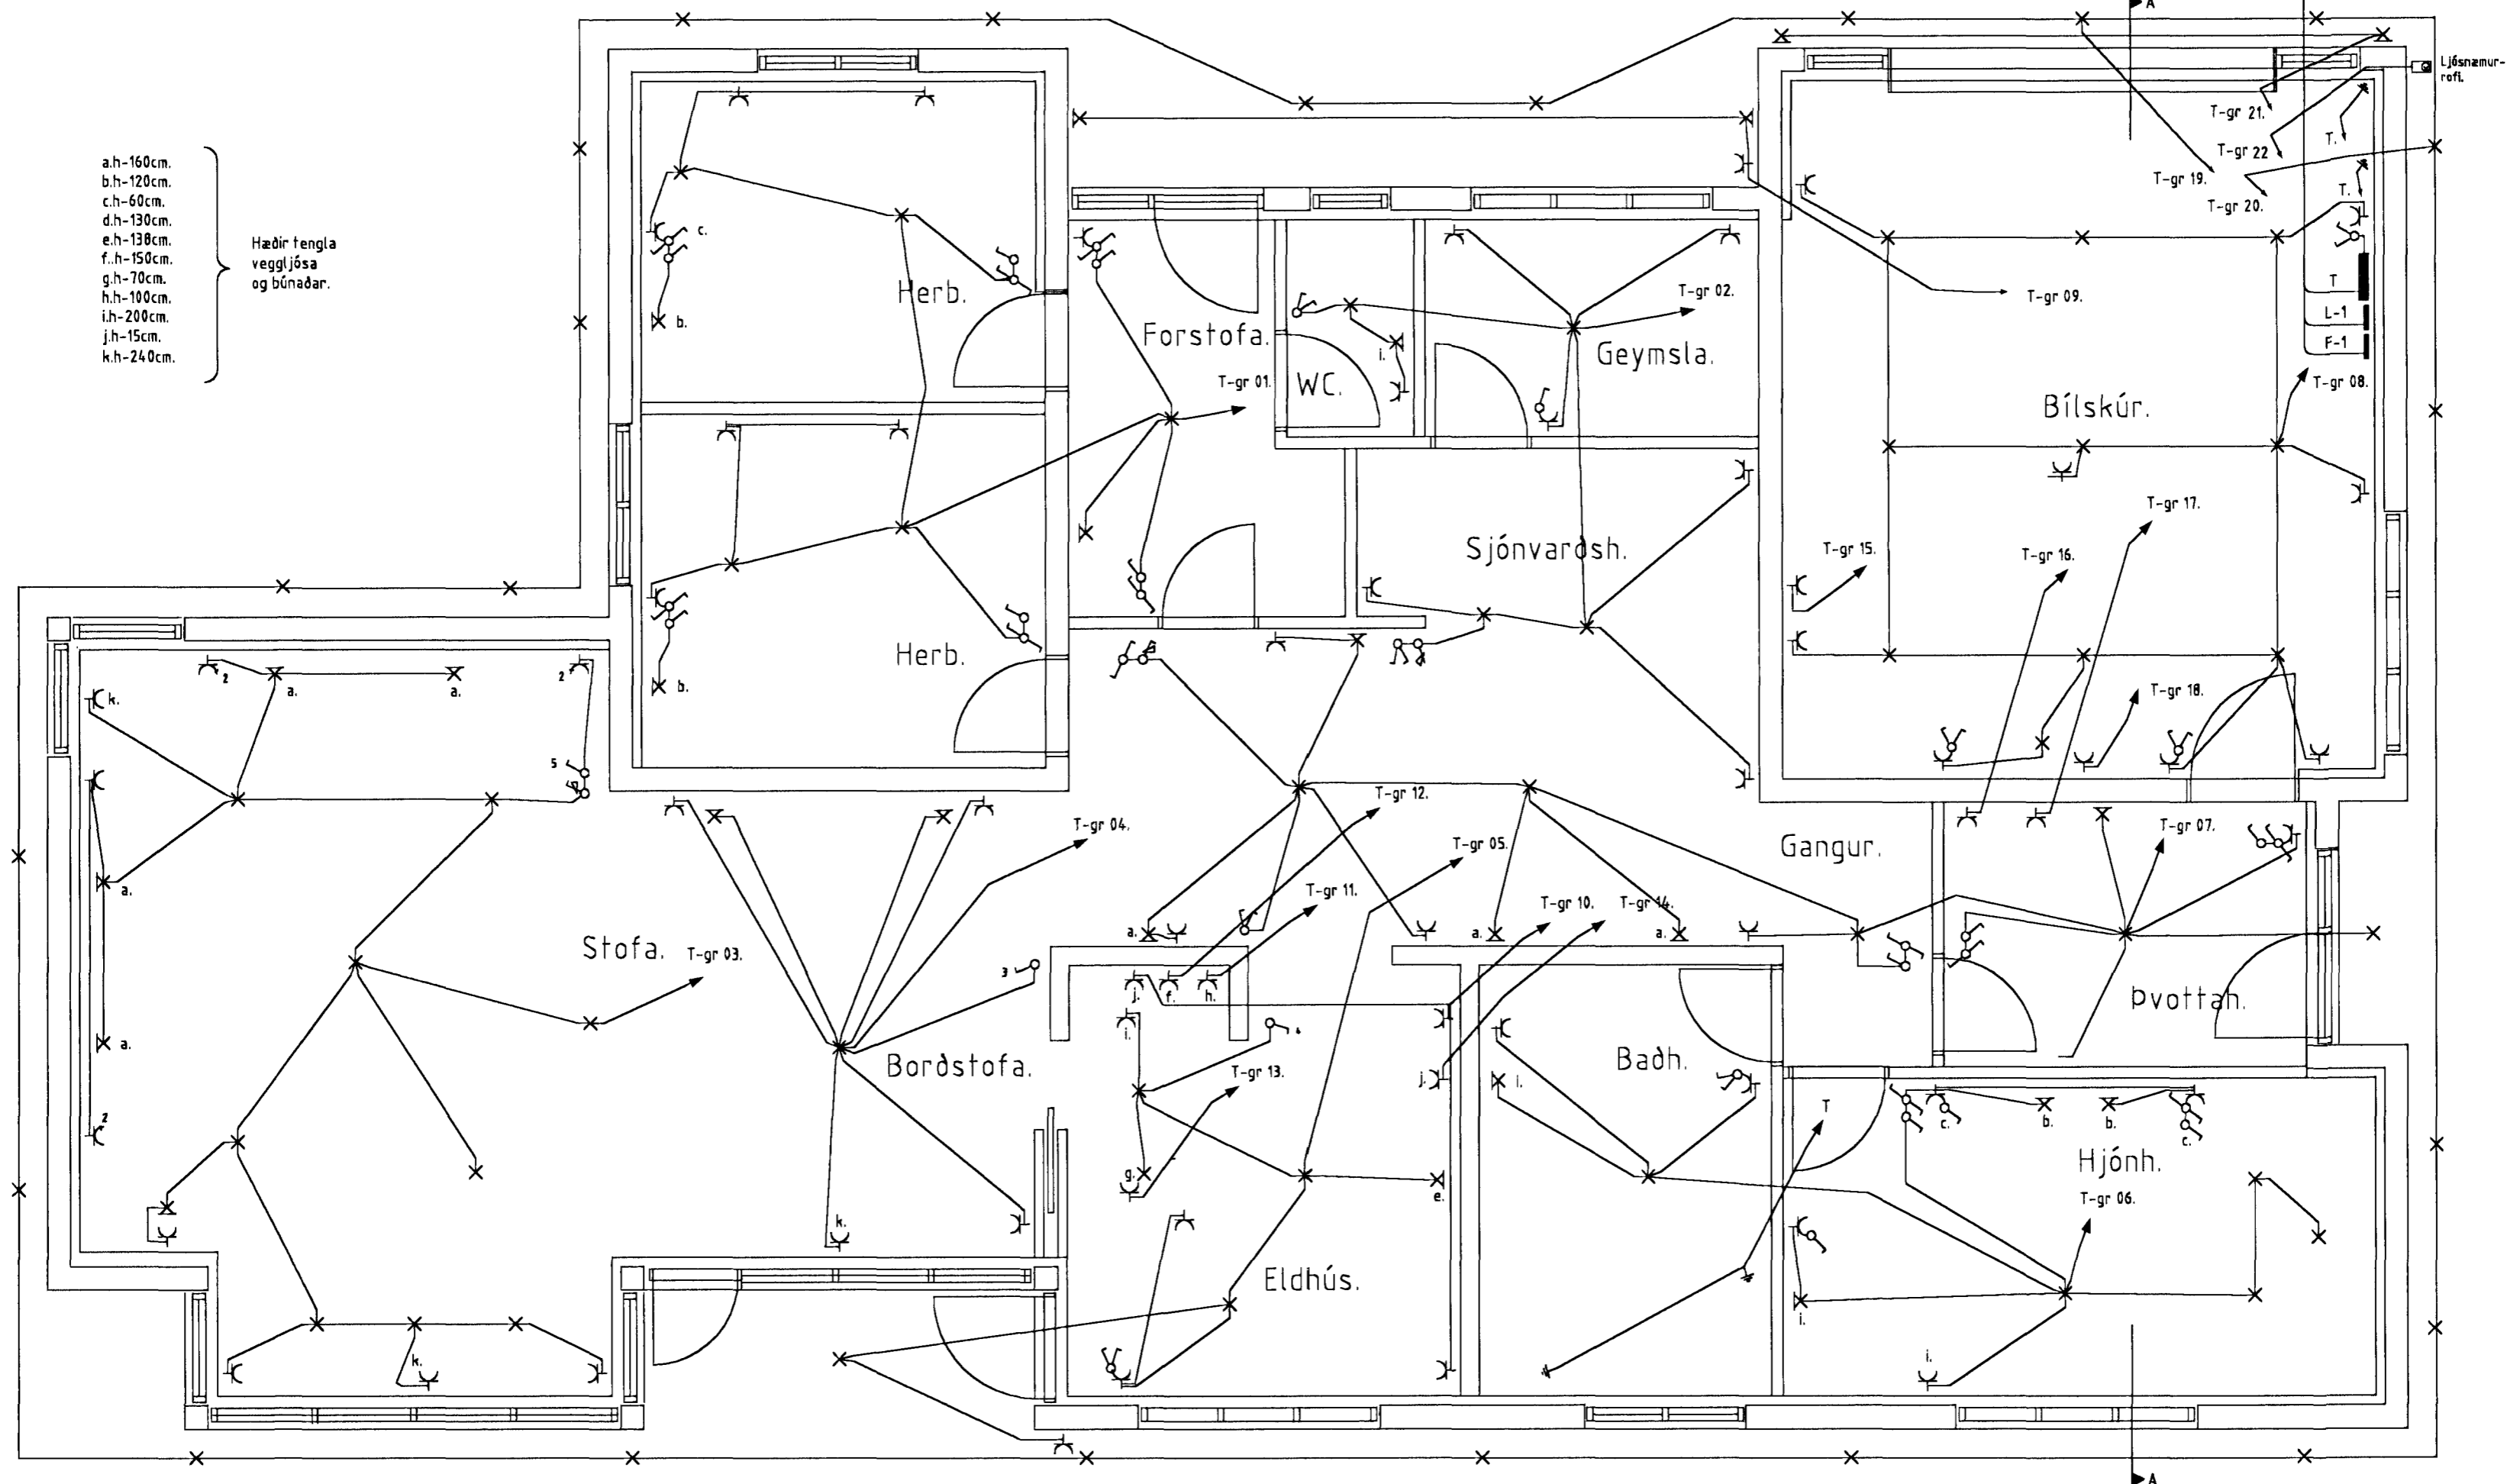

Verk.	Lóuás 30 Hafnarfirði.	Birgir Björnsson	
Heitk.	Raflögn.	Vesturtún 47b	
	Mkv. 1/50	Blad. 3 af 4	225 Bessastaðahr.
	Teikn.	Yfirf.	Síni 555-2468
Breytt.	Gey.NO.	Dags. 05/10'00.	No.
		Hannað. B.B. Samp.	