


Samþykkt þann 12 OKT. 2000  
 Lövas 32  
 220 Hafnarfjörður  
 Burðarvirki  
 Undirstöður og botnplata  
 Grunnmynd  
 Egill Viðarsson, Byggingarvetkræðingur, VFI  
 Sími: 564 3945, 861 8086, egill@aknet.is  
 Hannab 69 | Teknað | Dags: 06.10.2000 | M. 1:50  
 Nr. B-02  
 Samþykkt  
 Kt. 210864-7849 | Aðalhöfundur  
 Kt. 200759-7619

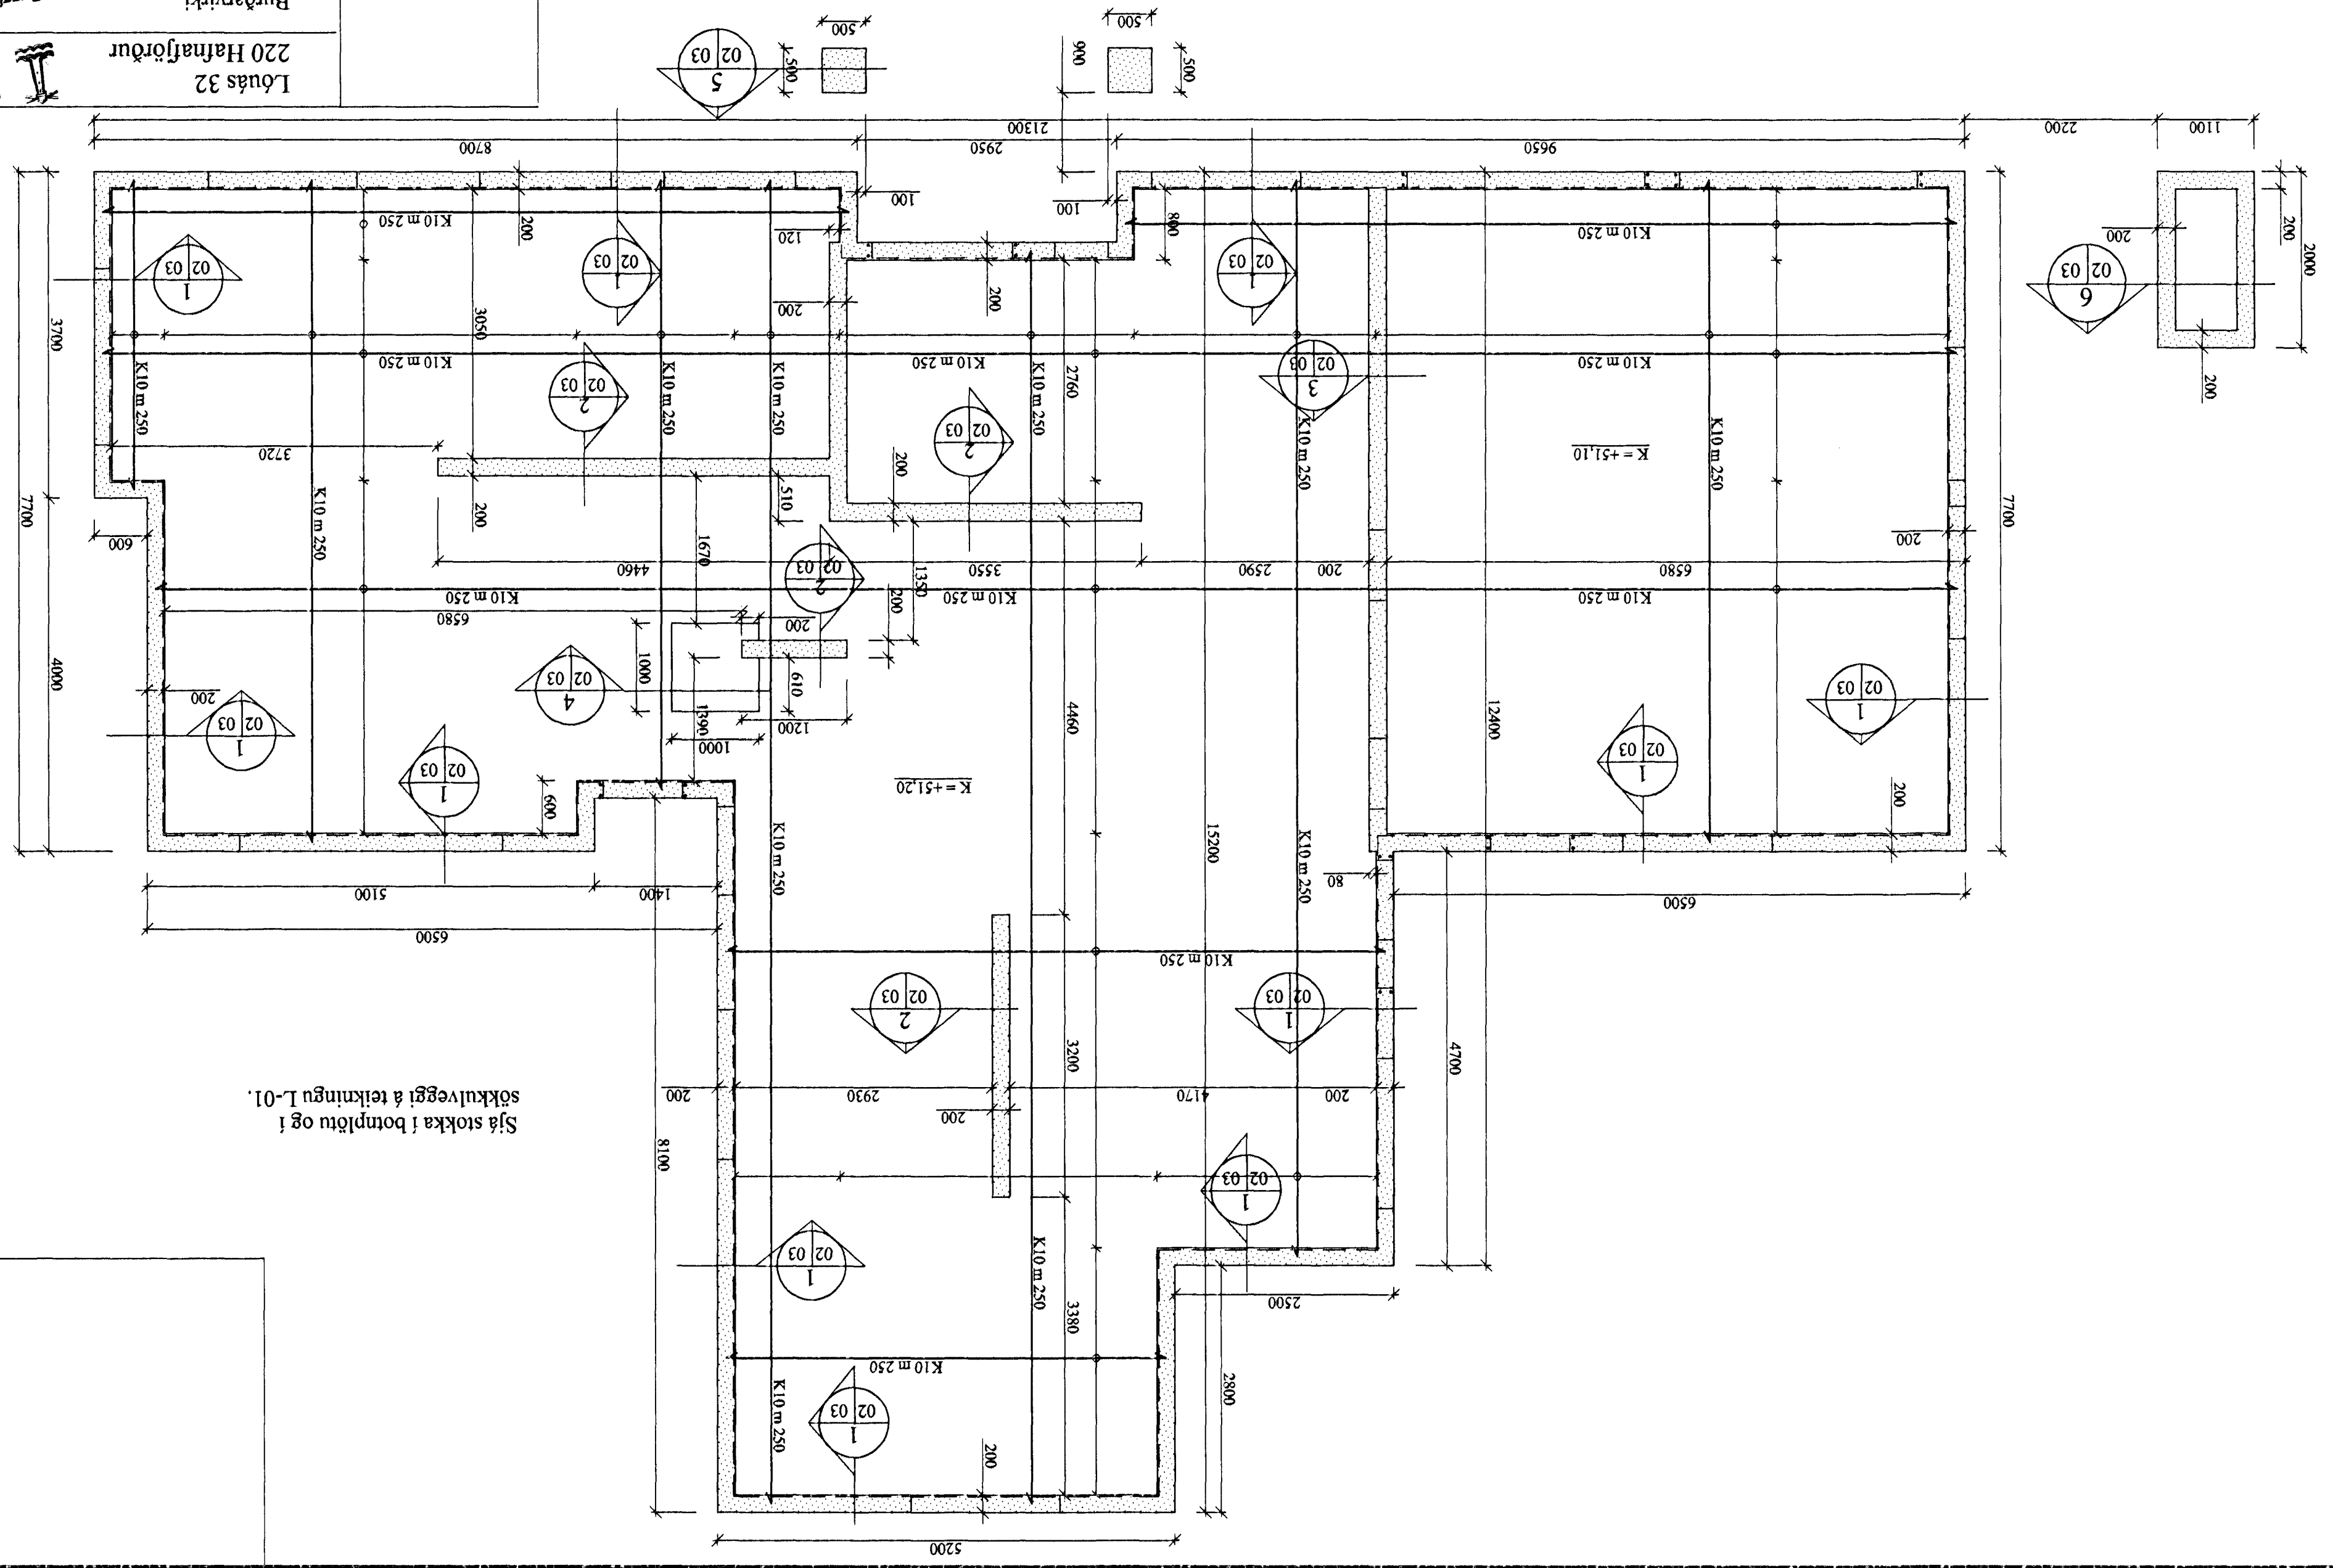

Sjá stokka í botnplötu og í sökkulíveggi á teikningu L-01.