ÚTLOFTUN ÞAKS, SJÁ TEIKNINGAR AÐALHÖNNUÐAR

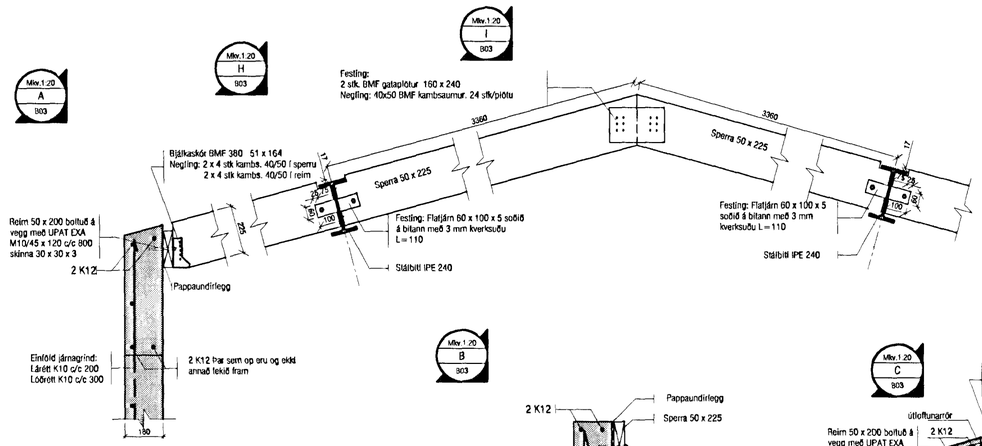

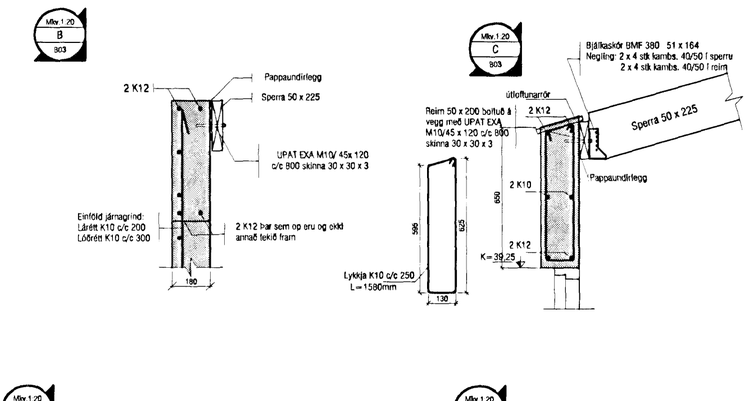

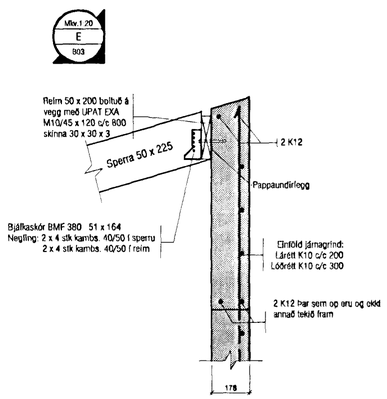

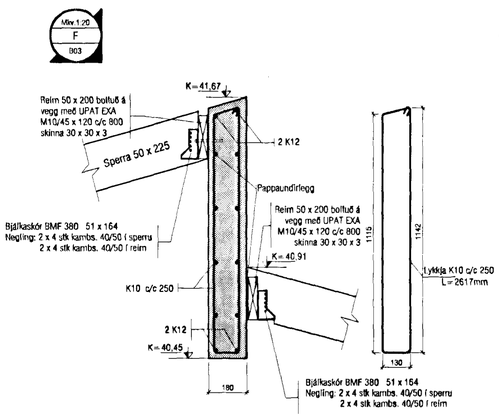

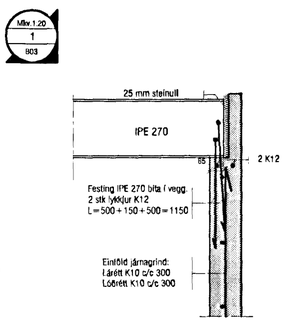

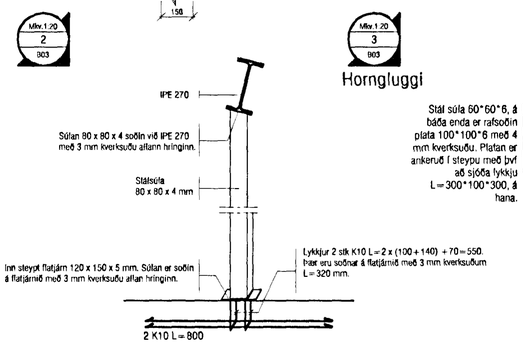

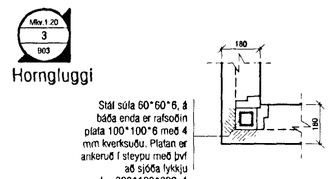

Samþykkt þann
06 APR. 2001
Byggingafulltrúinn í Hafnarfirði
F.h. Sigurbjartur Halldórsson

ATH
Um nákvæma stærð og staðsetningu einstakra byggingarhluta sjá nánar á sérteikningum aðalhönnuðar.
Sannreyna skal uppgefin mál á stálbitum á byggingarstað.
Um staðsetningu stálsúlna undir stálbitum, sjá teikningar aðalhönnuðar.

VEKTOR - hönnun og ráðgjöf - Nýbýlavegi 6, 200 Kópavogi.	Sigurður Hafsteinsson byggingatæknifræðingur Kt. 030859-7749 sími: 554-6650 fax: 554-6669.	LÓUÁS 3, HAFNARFIRÐI
		ÞAKVIRKI
		SÉRMYNDIR
Teikn. nr. / Tilvísun á teikningu	Br. / Dags.	Hannað: RO / Teiknað: SM
Samþykkt		Dagsetning: 29.03.´01 / Verk nr.: A-01-03-06 / Mælikvarði: 1:20 / Teikn. nr.: B-04