LÓUÁS 4
HAFNARFIRÐI

Samþykkt þann
08 SEPT. 1999
Byggingafulltrúinn í Hafnarfirði
Erlendur Hjálmarsson

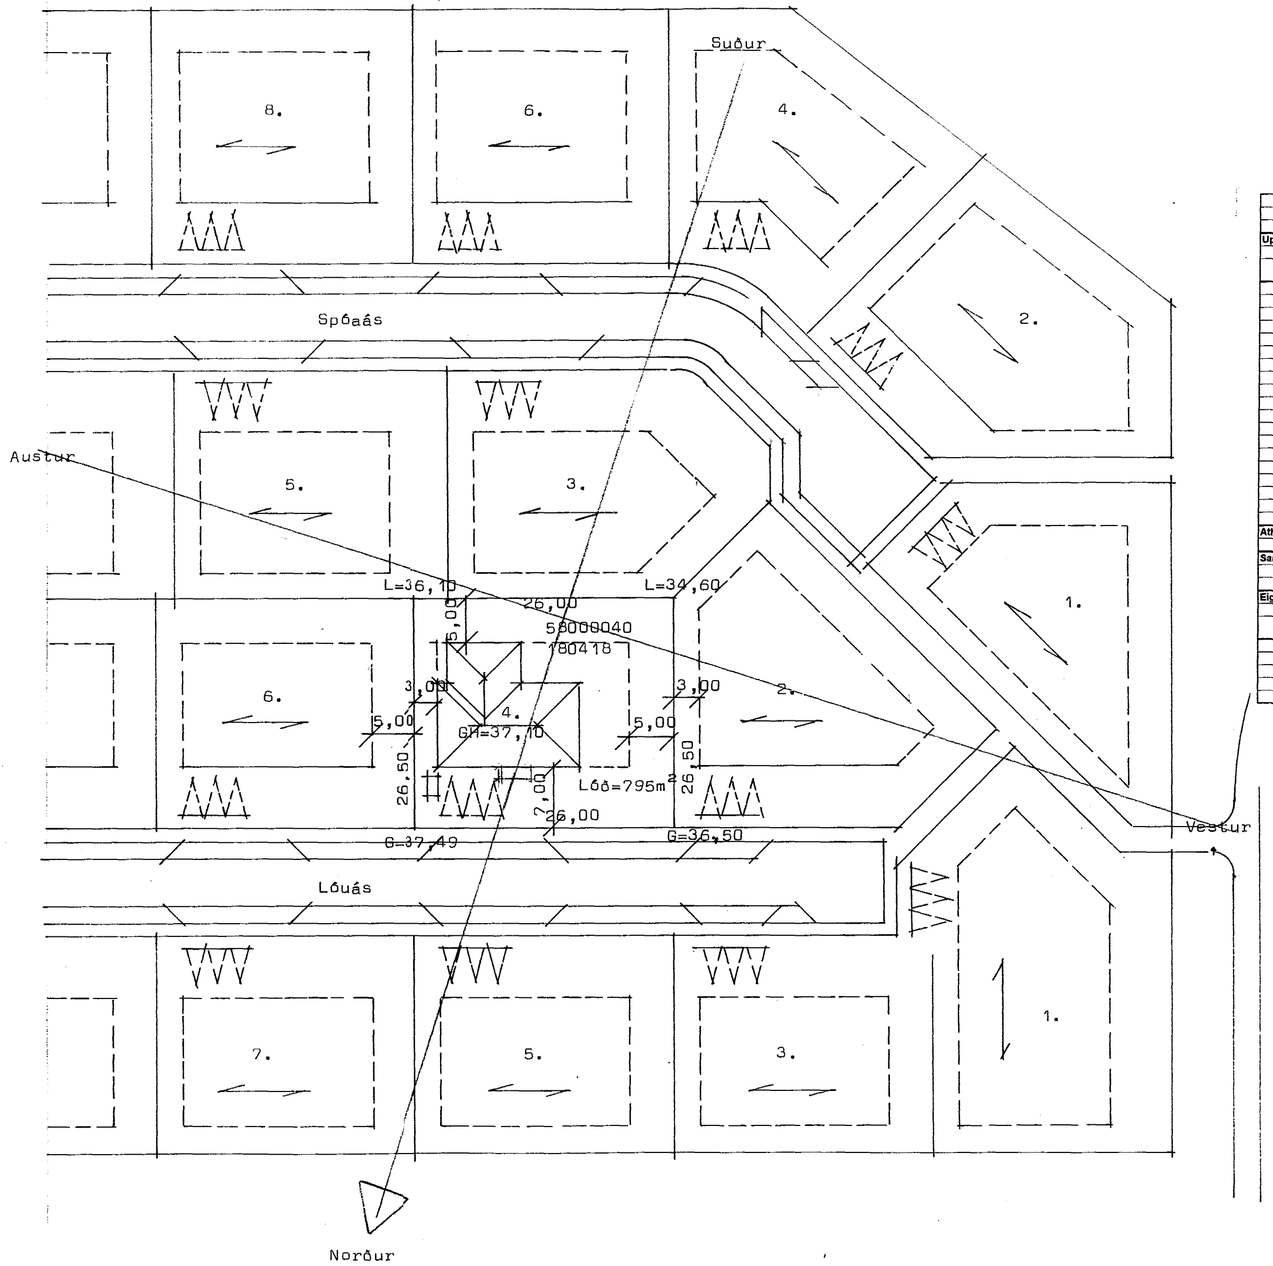

Afstöðumynd Mk 1:500

Skráningartafla:		Lóuás 4 Hafnarfirði				Skrásetjari:	Sigurður P.Kristjánsson										
Landnúmer:		180418				Kennitala:	201137-3149										
Matshlutanúmer:		01			Útgáfa: 4.01	Dags.:	10.8.1999										
Uppskipting og lýsing					Staðir												
D0	D1	D2	D3	D4	D5	D5M	D6	D7	D8	D9	D10a	D10b	D11	D12	D16		D17
Lokun	Rými hæð-röð	Notkun texti	Hólfuð-flokkun	Eignar-hald	Botnflötur m²	Milliflötur m²	Svigar m²	Op m²	Brúttóflötur m²	Brúttóflötur sh < 1,8	Salarhæð min	Salarhæð max	Brúttó rúmmál m³	Nettóflötur m²	Birt flatarmál m²	Reiknitala skiptarúmmáls	Skipta-rúmmál m³
		Matshluti			198,4	0,0	0,0	0,0	198,4	0,0			700,5	178,8	198,4		595,934
		Botn											39,7				
	00	Kjallari															
	01	1. hæð			198,4	0,0	0,0	0,0	198,4	0,0			660,8	178,8	198,4		
A	0101	Íbúð	N	0101	170,8				170,8		2,80	4,10	583,5	153,7	170,8	3,42	525,654
A	0102	Bílgeymsla	B	0101	27,6				27,6		2,80	2,80	77,3	25,1	27,6	2,80	70,280
B	0103	Sorpgeymsla	T	0101	2,2				2,2		1,50	1,50	3,3	1,8			
	02	2. hæð															
	03	3. hæð															
	04	Þak															
Athugasemdir																	
Sameignir sumra																	
Eignarhald																	
				Skiptarúmmál													
	Eignar-hald	Notkun texti	Birt flatarmál m²	Séreign m³	Séreign og sameign m³												
	0101	Íbúð	198,4	595,934	595,934												
		Alls	198,4	595,934	595,934												

Byggingarlýsing.
Húsið Lóuás 4 Hafnarfirði er steinsteypt á hefðbundinn hátt, Ytri áferð útveggja er hraunhúð. Litur útveggja beinhvítur og gluggar og þakbrúnir í rauðbrúnum lit.
Þak er heilklætt með 25/150 borðum og yst svart þakstál (þaksteinslíki).
Útveggir einangraðir með 100mm steinull/plasti og múrhúðaðir.
Þak einangrað með 200mm þakull og klæðningar í loftum í flokki 2 nema í bílgeymslu þar er klæðning í flokki 1.

TEIKNISTOFAN HÁALEITI
HÁALEITISBRAUT 125 - 108 REYKJAVÍK
KT. 270738-4439 - SÍMI 553 6239 & 985 6132

BYGGINGASTAÐUR	Lóuás 4 Hafnarfirði		
HEITI	Afstöðumynd og skráningartafla		
ágúst 1999	MKV: 1:500	BREYTT	BLAÐ NR. 1.01
			VERK NR. 9912