


Inntök samþykkt 18/10 2000
f.h. RAFVEITU HAFNARFJÁRDAR
Biörgir Döggjardar

SKÝRINGAR

RAFLÖGN OG SMÁSPENNULÖGN SKULU VERA HULDAR, 16mm PLASTPÍPULAGNIR
ÍDRÁTTAVÍR RAFLAGNA SKAL VERA 3x15q
MÁLSTRAUMUR RAFBÚNADAR SKAL VERA Í SAMRÆMI VÍD YFIRSTRAUMSVARNIR.
HÆÐ ROFA SKAL VERA 1100mm FRÁ FRÁGANGNU GÓLFI.
HÆÐ TENGLA SKAL VERA 200mm FRÁ FRÁGANGNU GÓLFI
HÆÐ SMÁSPENNUTENGLA SKAL VERA 200mm FRÁ FRÁGANGNU GÓLFI, OG
100mm FRÁ RAFMAGNSTENGLUM.
HÆÐ VEGGLJÓSA SKAL VERA 1900mm FRÁ FRÁGANGNU GÓLFI.
HÆÐ ROFA OG TENGLA Í BÍLSKÚR, ÞVOTTAHERBERGI OG ELDHÚSI SKAL VERA 1100mm
MLÁLSETNING ER Í MILLIMETRUM FRÁ FRÁGANGNU GÓLFI AD MIDRI DÓS
TIL MYNDUNAR SÖKKULSKAUTS SKAL TENGJA TVÖ NEDSTU JÁRN Í SÖKKLI SAMAN
MED VÍRAKLEMMUM.
SÖKKULSKAUT SKAL TENGJA SAMAN VÍD HLÍFÐARSKINNU ADALTÖFLU MED 10q CU VÍR
RAFLÖGN SKAL LEGGJA FYRIR INNAN EINANGRUN
GÆTA SKAL ÞESS AD RÍRA SEM MINNST EINANGRUN EDA HLJÓÐEINANGRUN
SAMKVÆMT SKILMÁLUM PÓST OG SÍMA, SKAL INNTAKSBOX MINNST
VERA 200x100x100mm OG INNTAKSRÖR 150 mm
SAMKVÆMT SKILMÁLUM RAFVEITU SKAL INNTAKSRÖR VERA 150mm OG
SKAL LEGGJA ÞAD HORNRETT AD LÓÐAMORKUM Í UM 600mm DÝPT.


- TÁKNAR ROFA OG TENGIL Í SÓMU HÆÐ h=1100
- TÁKNAR TENGIL FYRIR LJÓS Í LOFTAPLÖTU
- TÁKNAR TENGIL VÍD LOFT FYRIR LOFTLJÓS
- TÁKNAR INNFELT LJÓS
- LJÓS OG HREYFISKINJARI
- 1 ATH STADSETNINGU TÆKJA SAMKVÆMT ENDANLEGU SKIPULAGI.
- 2 ATH STADSETNINGU BÚNADAR VEGNA HLÍFÐARSVÍÐS BAKKARS EDA STURTU.

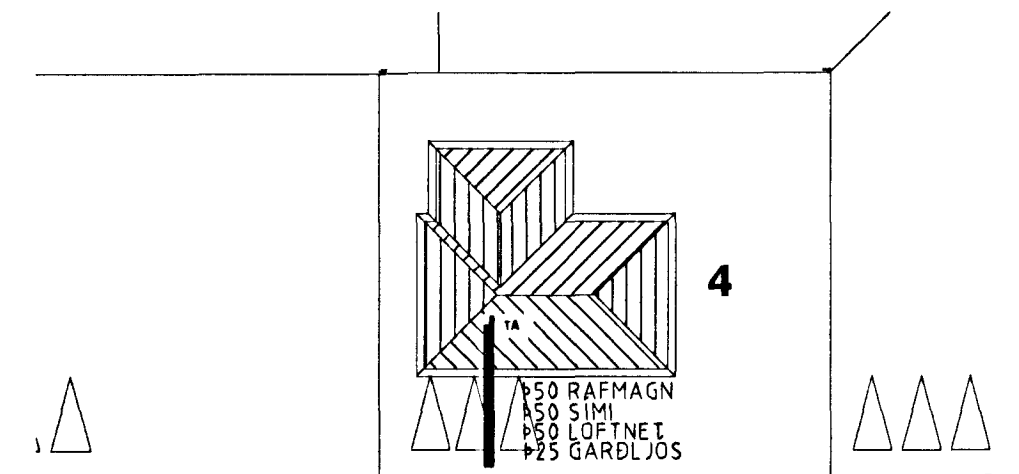

LÓUÁS

AFSTÖÐUMYND 1:50

GRUNNPLAN 1:50

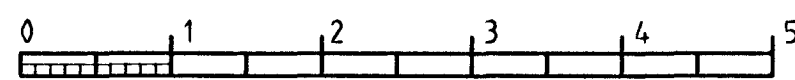

150 RAFMAGN
150 SÍMI
150 LOFTNET
25 GARDLJÓS

LÓUÁS 4

HAFNARFIRÐI

1

1:50

OKT 2000

Biörgir Döggjardar

ELTÆKNI
EGILL HJARTAR
egill.hj@isholf.is
RAFMAGNSTÆKNIFRÆÐINGUR
SELJALANDSVEGI 84a S 456-4506
400 ÍSAFJÓRDUR S 893-9292

3934

RAFLÖGN
GRUNNPLAN SKÝRINGAR
OG AFSTÖÐUMYND