

Lóuás 4 Hafnarfirði

280

Stál
 Þakpappi
 25/150 Klæðning Nr: 3-7/5g pr.sp.
 Loftrás /40mm 2 stk pr sp. til m. sigtareti 1. v/ve g/A

Sperra 50/225

12-16mm Klæðning
 29/45 listar c/c 400mm (bil f. raflögum)
 0,2mm polplast 1000 pam brætt saman á samskeytum.
 200mm þakull
 Vindpappi (bylgjupappi) 50 pam.
 25mm loftrás

50/100

GH 10514

12mm bolti c/c 400 1 húlisa

50/100

770


Loftrás /300 c/c400

Þakniðurfall /800

Múrhlöðun
 80mm plasteinagrunn
 160mm steypa

Gólfdukur 2,5mm linoleum
 20mm gólfílögn
 140mm steinsteypa

000 (GH=37, 10)

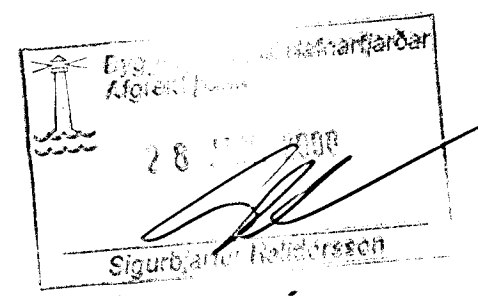

TEIKNISTOFAN HÁALEITI
 HÁALEITISBRAUT 125 - 108 REYKJAVÍK
 KT. 270738-4439 - Sími 553 6239 & 985 6132

BYGGINGASTADUR	Lóuás 4 Hafnarfirði		
HEITI	Sneiðing í útvegg/þakbrún		
ágúst 99	MKV: 1:20	BREYTT	BLAD NR. 3
			VERK NR. 9912