



1 stk aðalhurð

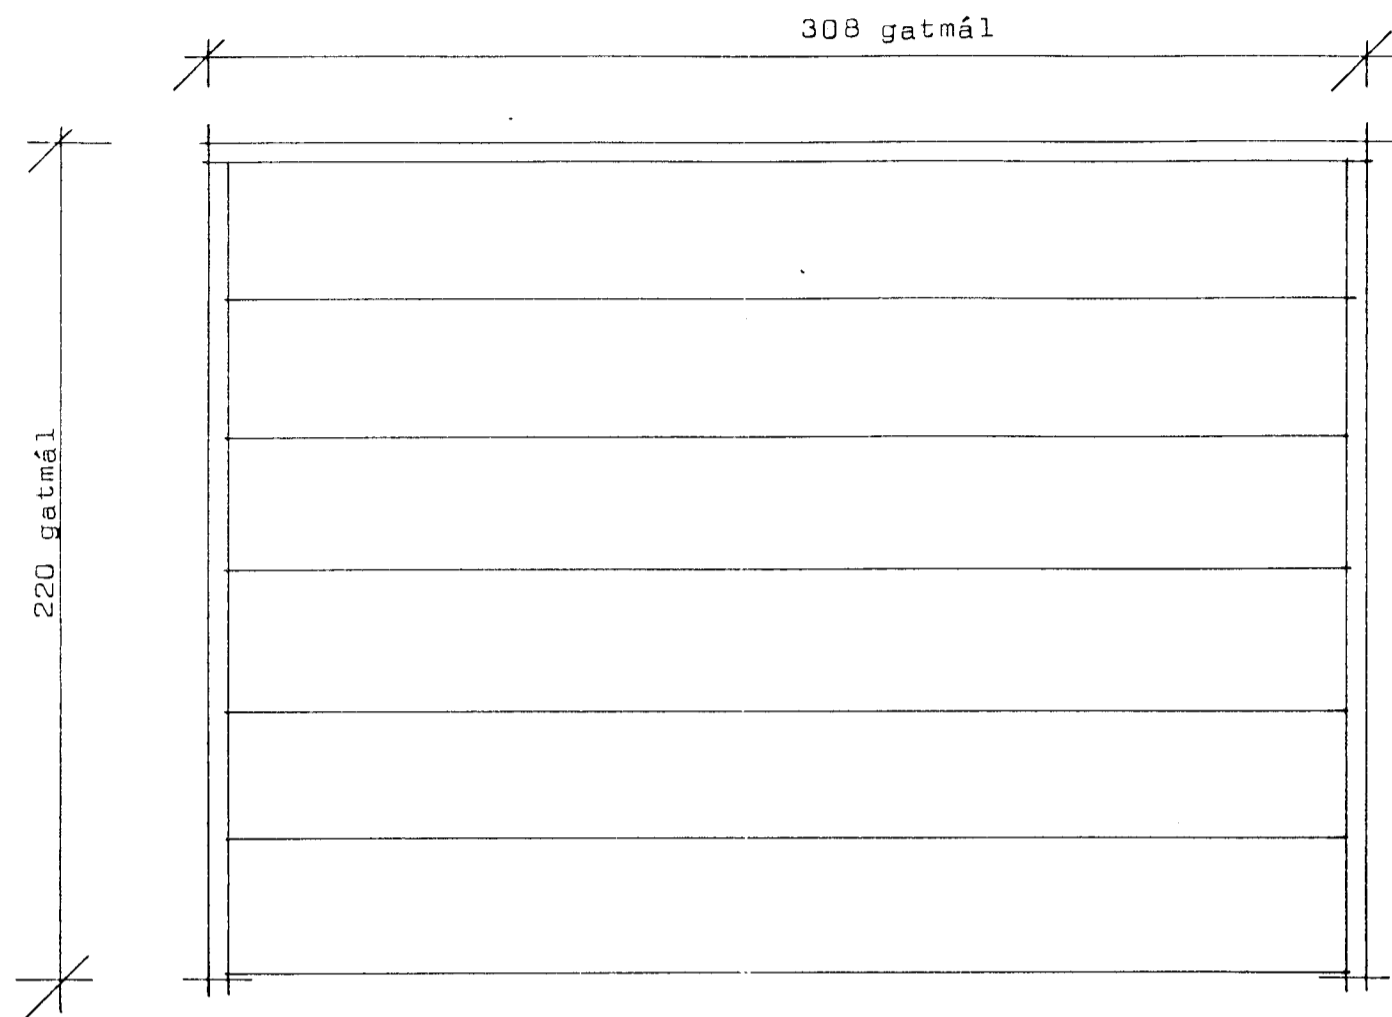

1 stk f. bílgeymslu

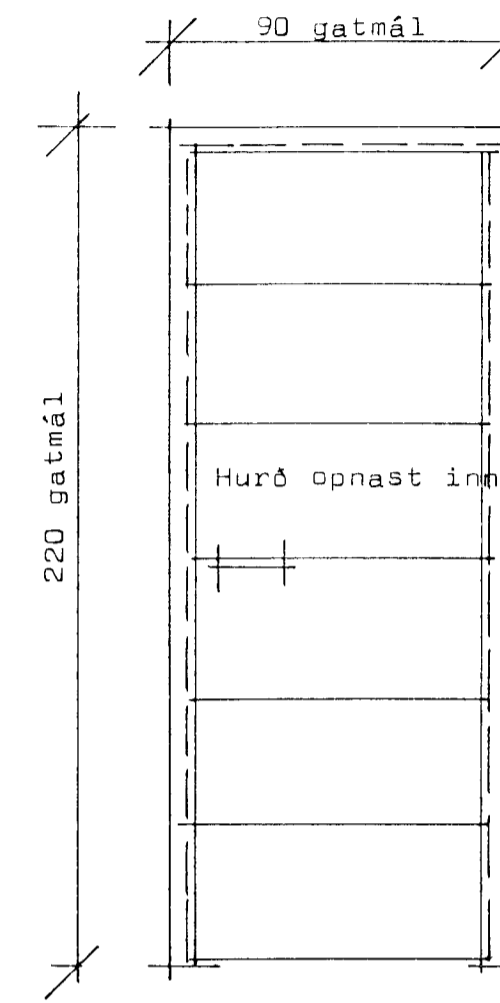

1 stk f. bílgeymslu

I gluggum sé valin fura eða oregonpíne.  
 I opnanlegum fögum sé oregonpíne.  
 Opnanlegir gluggar eru topphengdir.  
 I þvottahúshurð, opherbergis og stofuhurð sé oregonpíne.  
 I aðalhurð sé oregonpíne eða annar viður í samráði við eiganda.  
 I bílgeymsluhurðum sé valin fura eða oregonpíne.  
 Gluggar og hurðir fúavarðar frá verkstæði.  
 x merkir jöfn bil innbyrðis í glugga  
 A merkir jöfn bil innbyrðis í glugga.

Byggingarlausnir Hafnarfirðar  
 Afgreitt þann 28. 1999  
 Steingrímur Halldórsson



**TEIKNISTOFAN HÁALEITI**  
 HÁALEITISBRAUT 125 - 108 REYKJAVÍK  
 KT. 270738-4439 - SÍMI 553 6239

BYGGINGASTADUR	Lóuás 4 Hafnarfirði		
HEITI	Hurðir og gluggar		
Ágúst 1999	MKV: 1:20	BREYTT	BLAD NR. 87
			VERK NR. 9912