




1 stk í stofu

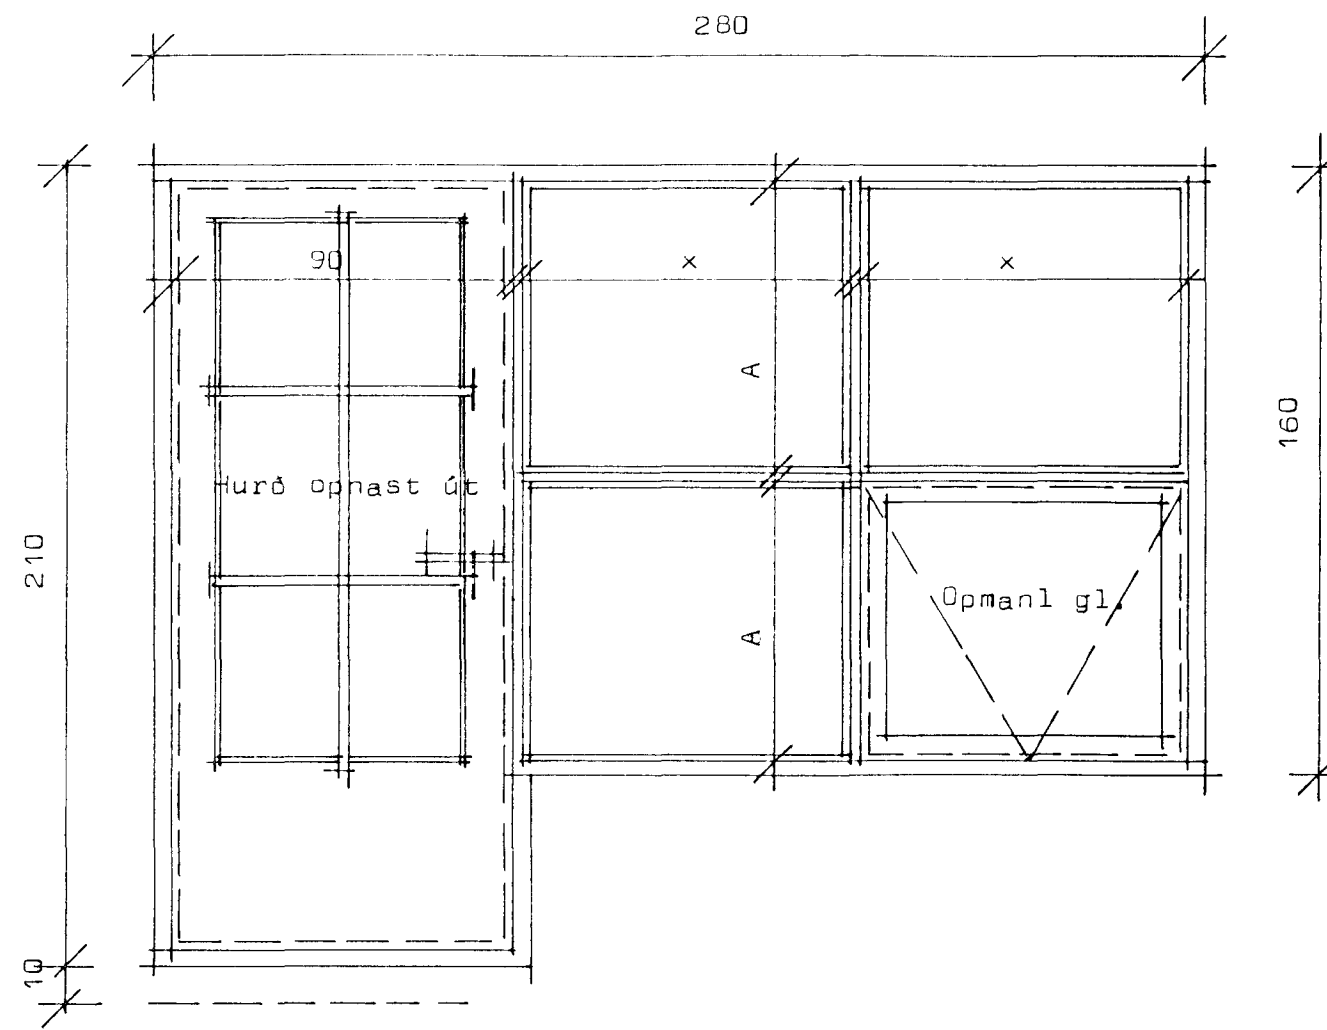

1 stk í stofu

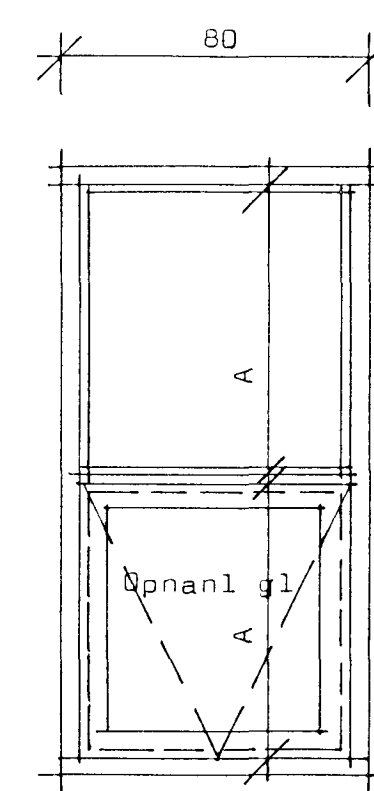


1 stk í stofu

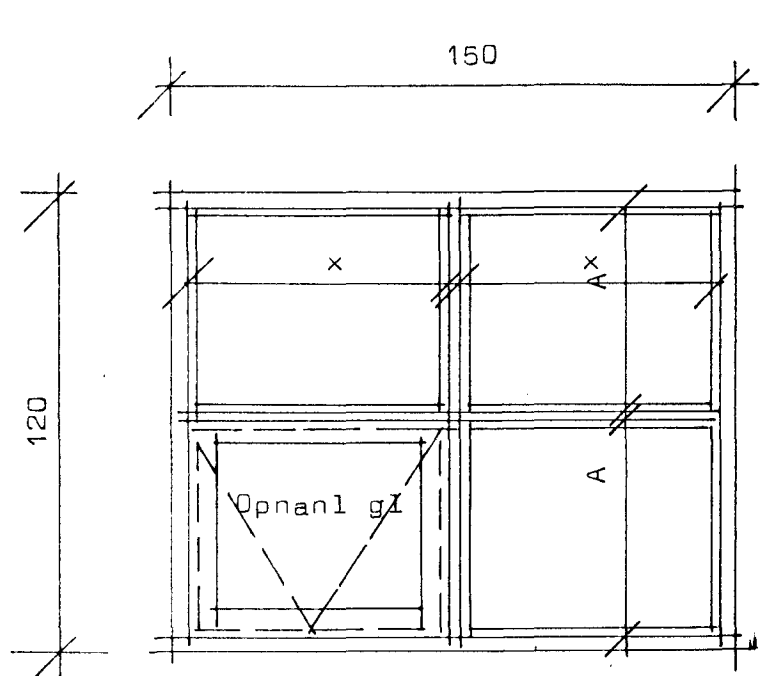


5 stk í herb og eldhús


Skýringar sjá blað 2 af 2

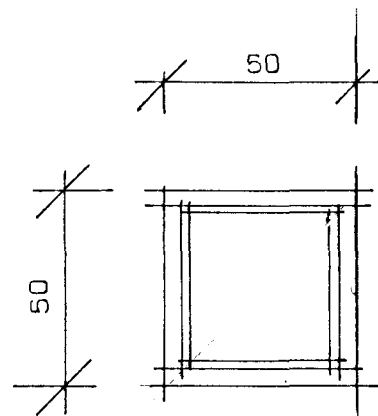

8 stk þar af 4 opnanl.

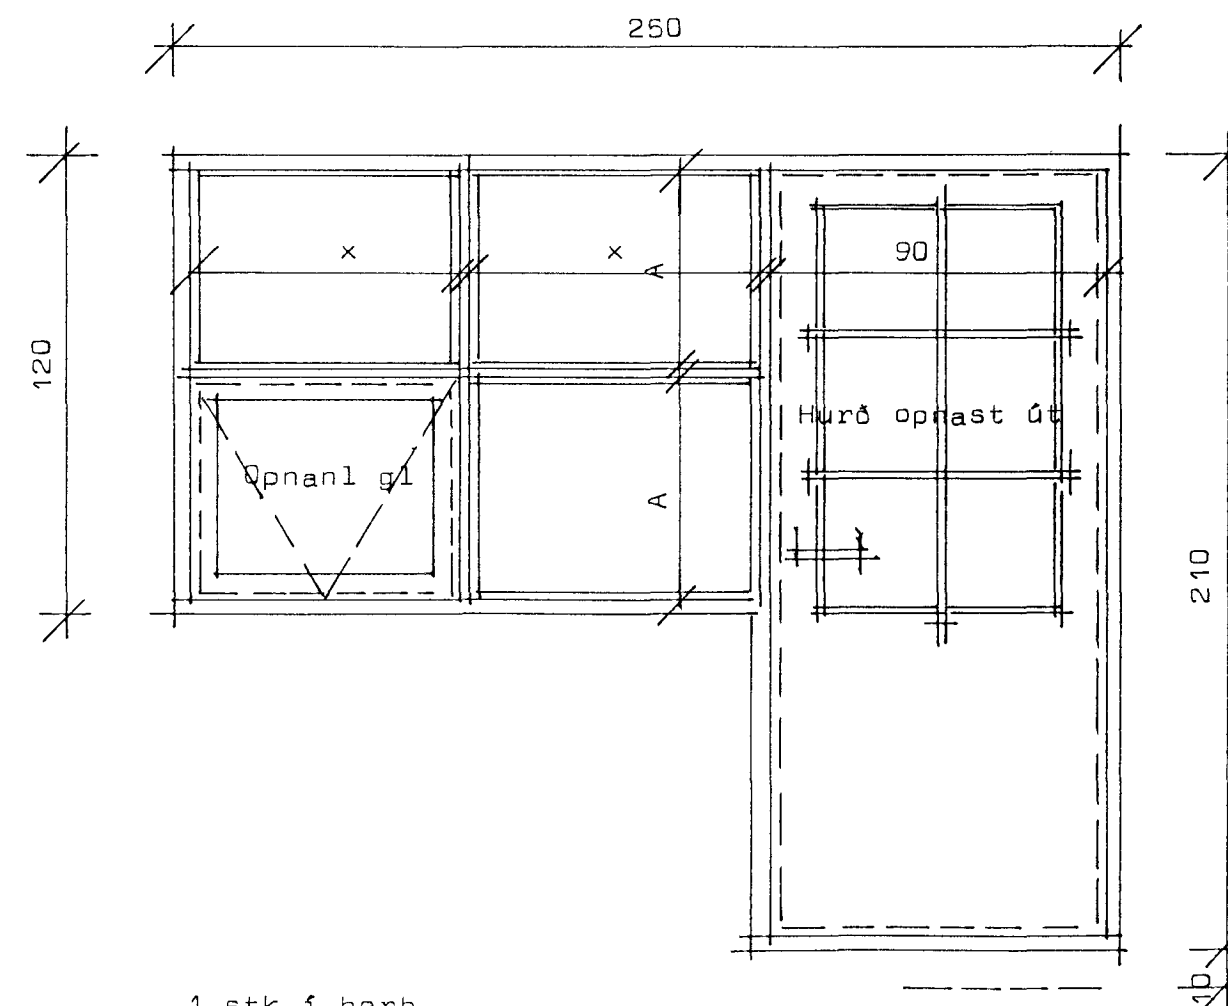

1 stk í herb.

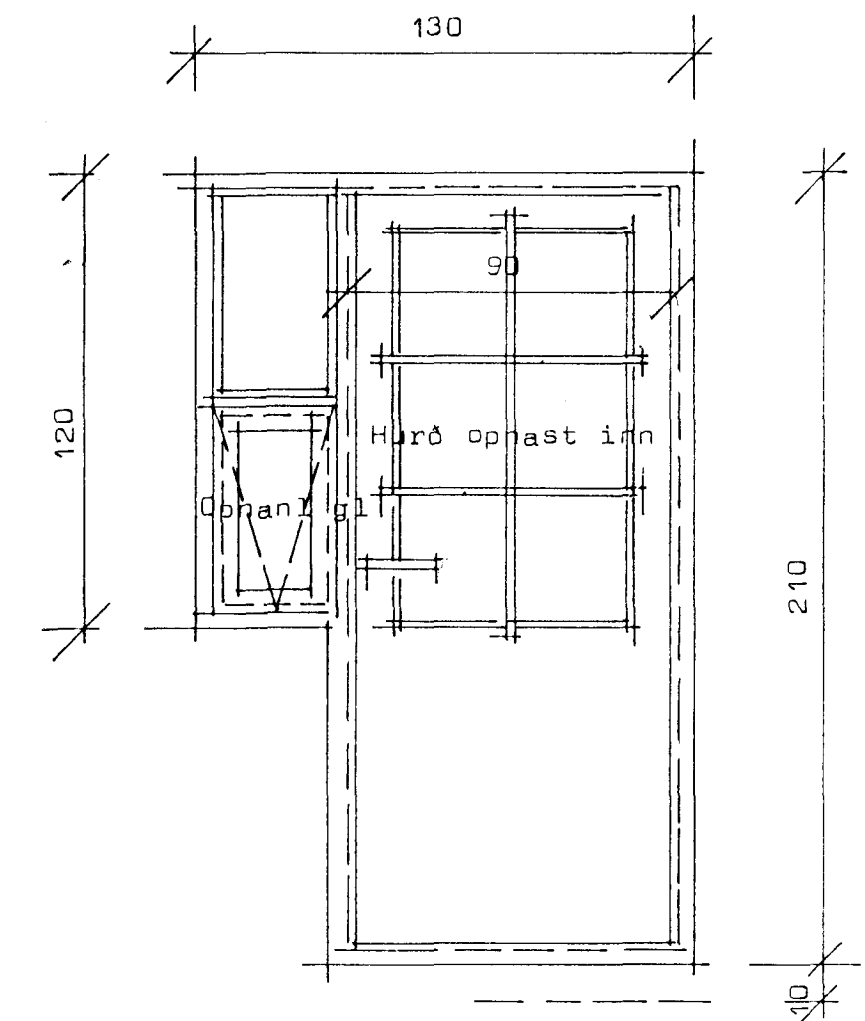

1 stk í þvott

Bygginguvalfrú Hafnarfjarðar
Afgreitt þenn
10
Sigurbjartur Halldórsson



TEIKNISTOFAN HÁALEITI
HÁALEITISBRAUT 125 - 108 REYKJAVÍK
KT. 270738-4439 - SÍMI 553 6239

BYGGINGASTADUR	Lóuás 4 Hafnarfirði		
HEITI	Hurðir og gluggar		
ágúst 1999	MKV: 1:20	BREYTT	BLAD NR. 53 1 af 2
			VERK NR. 9912

[Handwritten signatures and notes]