

Lóuás 4 Hafnarfirði

280

Þakstál
Þakpappi
25/150 klæðning N: 3-75g pr.sp.
Loftrás /40mm 2 stk pr.sp. bil m. sigtaneti f. 100g gr.

Sperri 50/225

12-16mm Klæðning
29/45 listar c/c 400mm (bil f. raflögum)
0,2mm þolplast 1000 þam brætt saman á samskeytum.
200mm þakull
Vindpappi (bylgjupappi) 50 þam.
25mm loftrás

50/100

Vatnan krossiður

GH 10514

120mm bolti c/c 400 1 hulið

50/100

770

Loftrás /300 c/c400

Þakniðurfalli /600

Múrniðun

30mm plasteinagrunn


160mm steypa

Gólfdukur 2,5mm linoleum

20mm gólfílög

140mm steinsteypa

000 (GH=37,10)

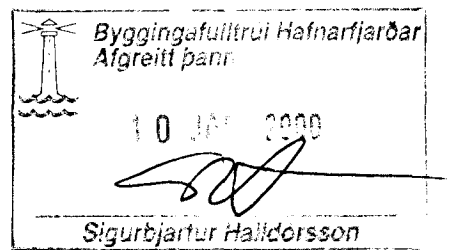

TEIKNISTOFAN HAALEITI
HAALEITISBRAUT 125 - 108 REYKJAVÍK
KT. 270/38-4439 - SÍMI 563 6239 & 985 6132



BYGGINGASTADUR	Lóuás 4 Hafnarfirði		
HEITI	Sneiðing í útvegg/þakbrún		
Ágúst 99	MKV: 1:20	BREYTT	BLAD NR. 55
			VERK NR. 9912