




Lóuás 4 Hafnarfirði

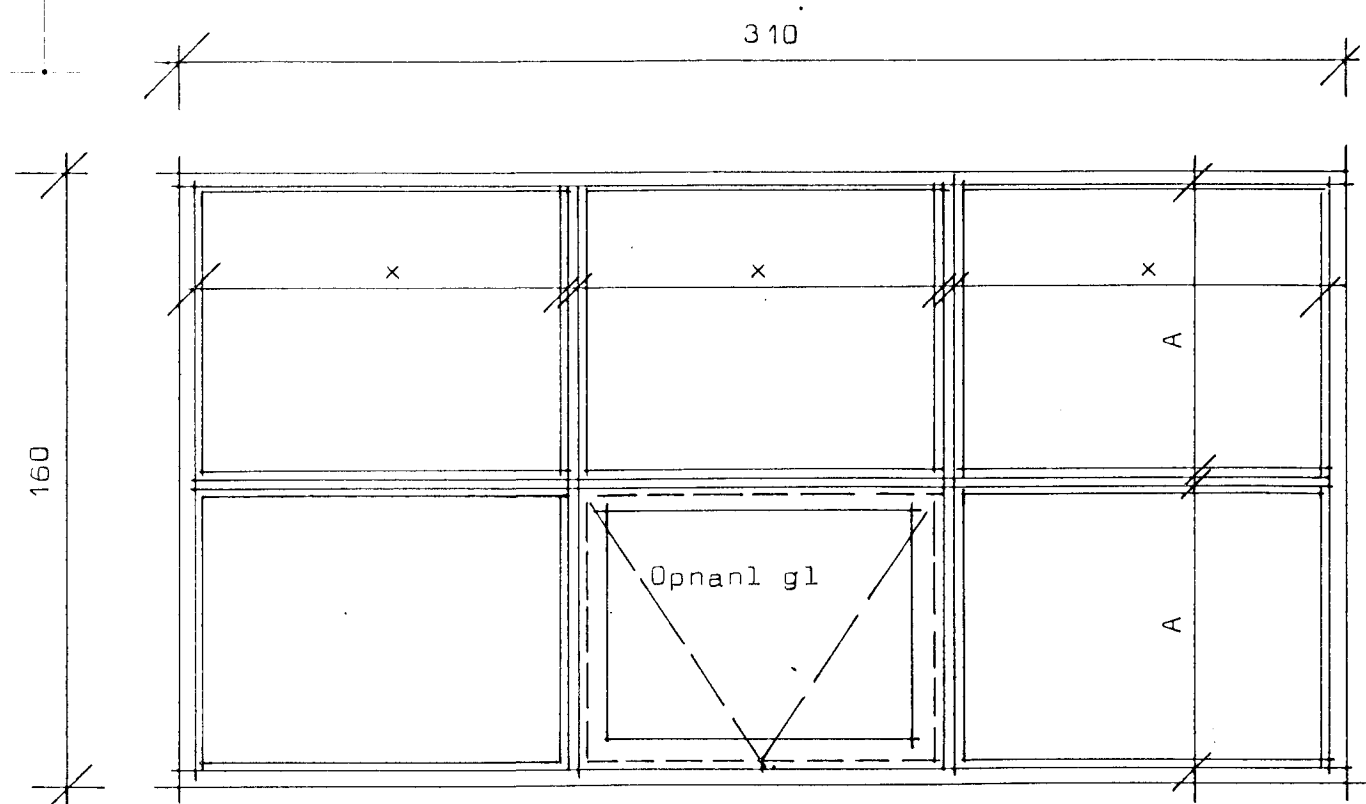


1 stk í stofu

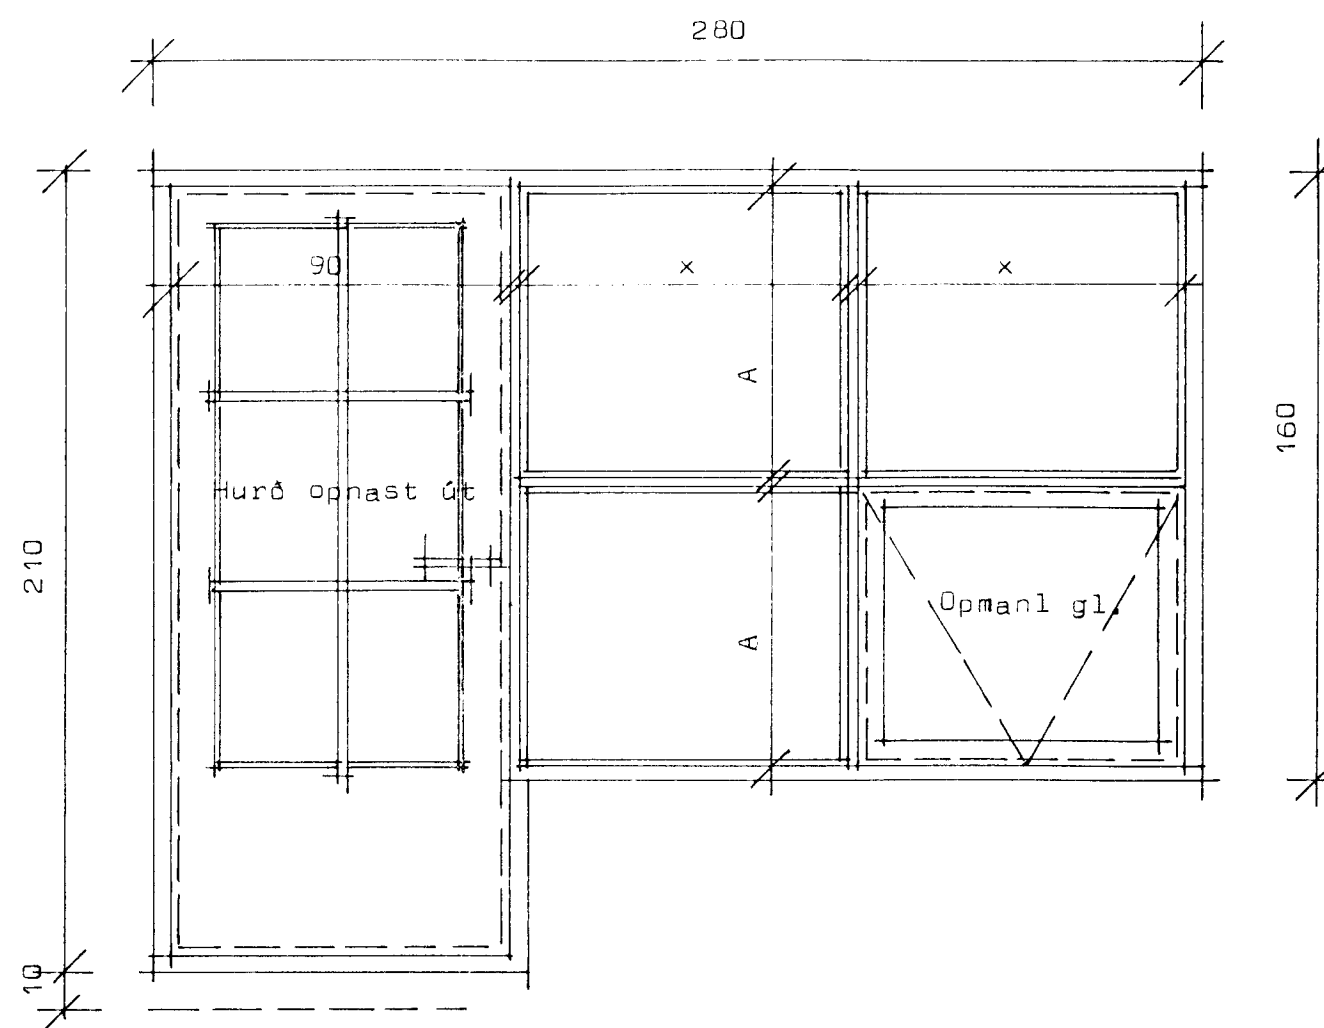

1 stk í stofu

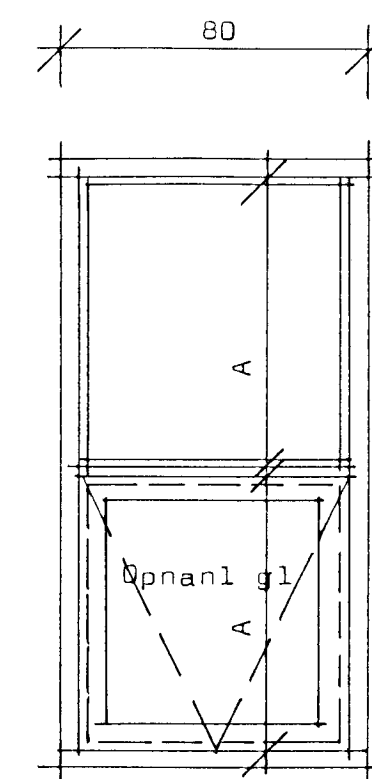


1 stk í stofu

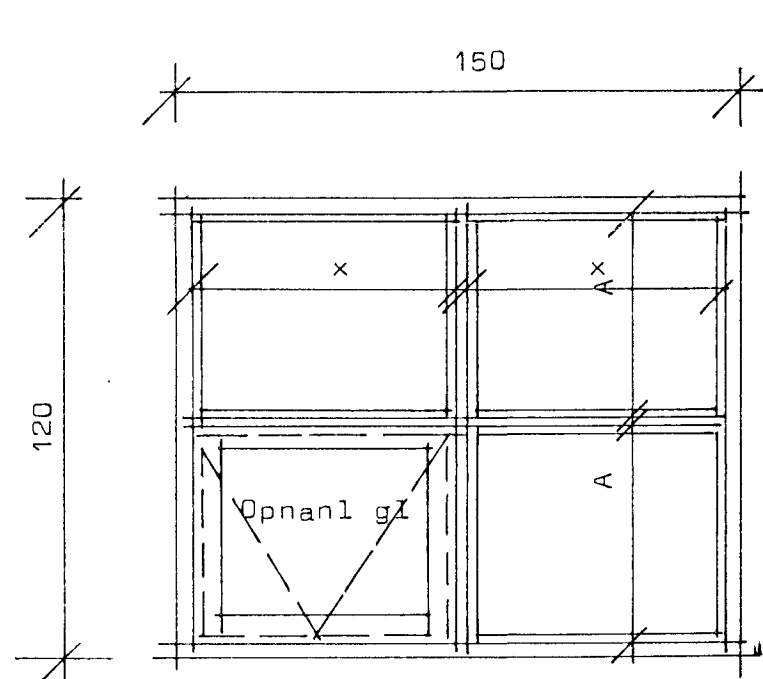


5 stk í herb og eldhús


Skýringar sjá blað 2 af 2

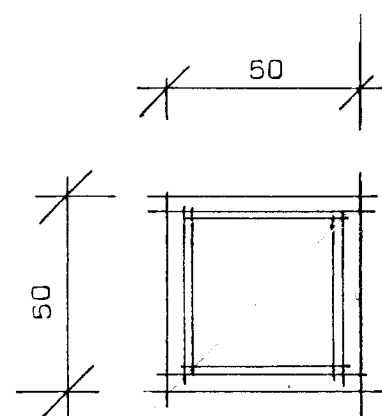


8 stk þar af 4 opnanl.

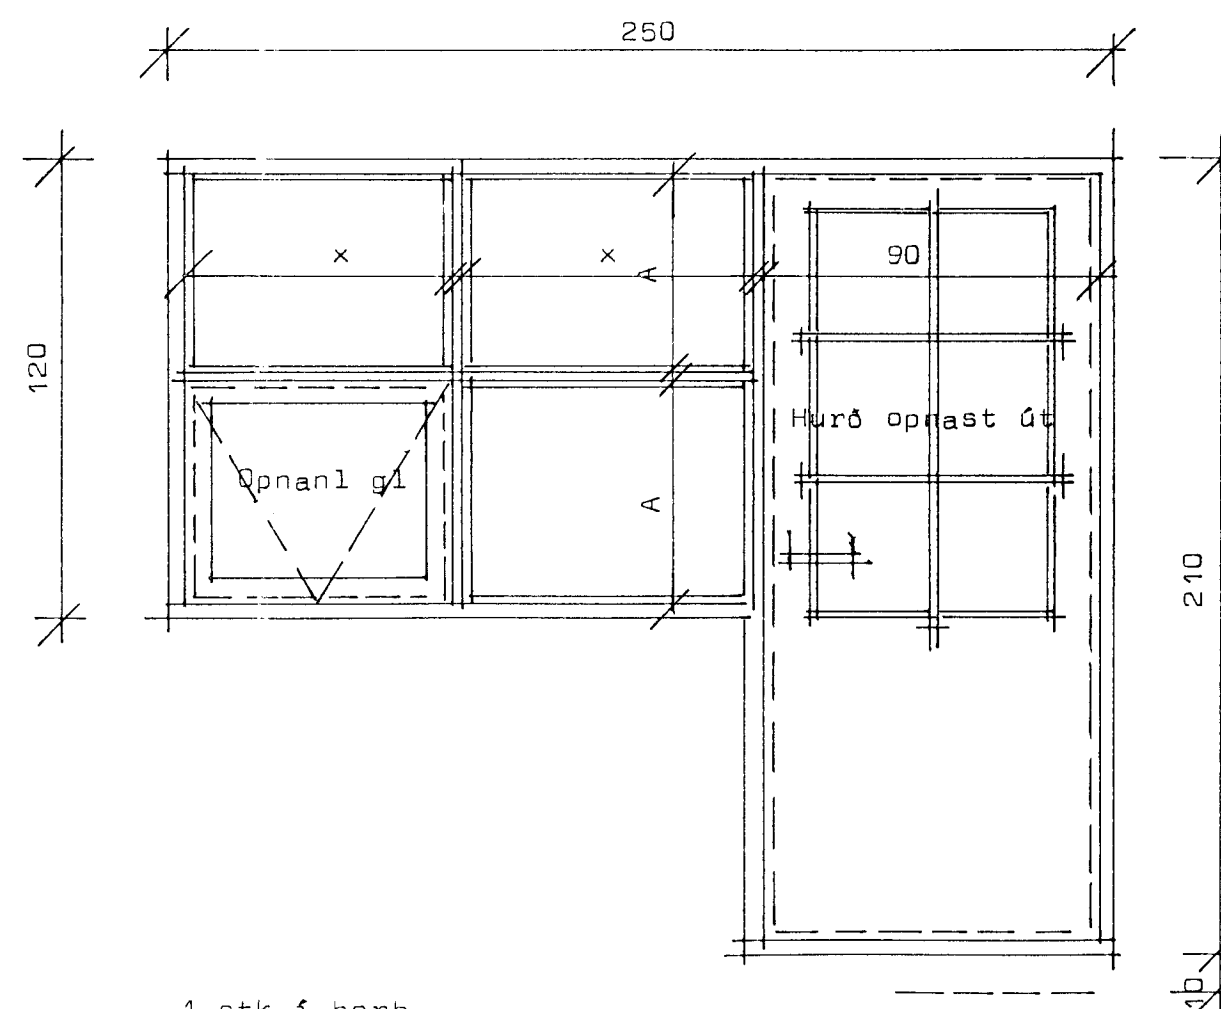

1 stk í herb.

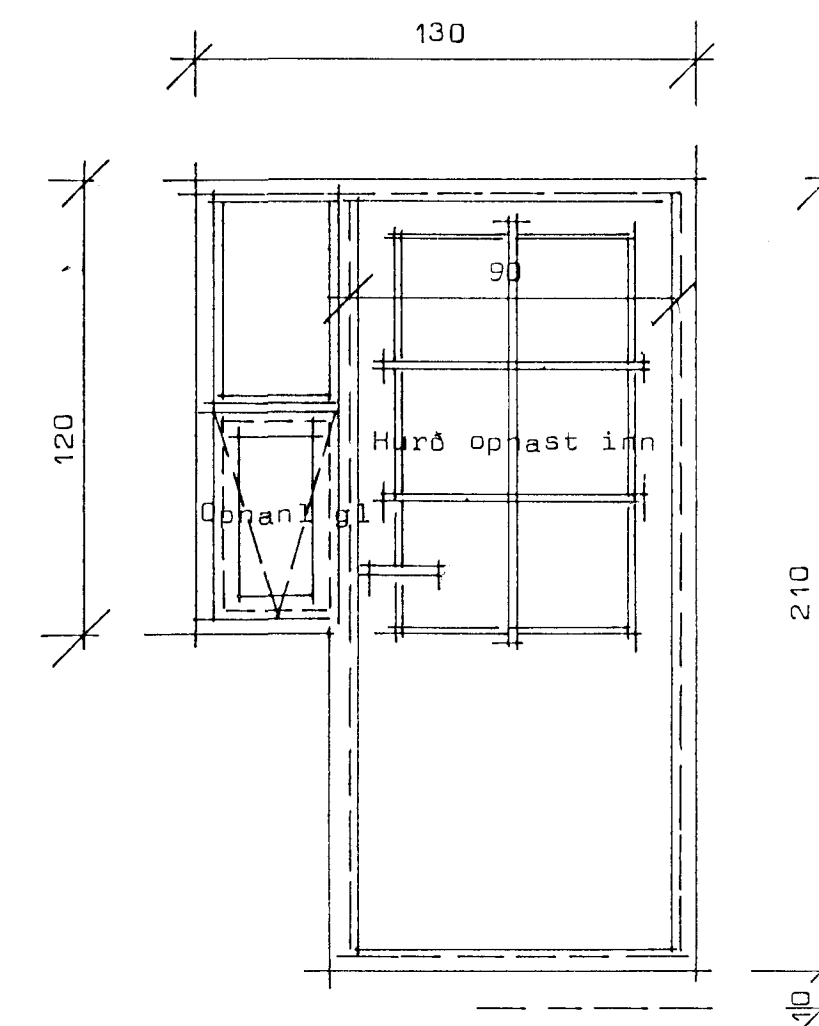

1 stk í þvott

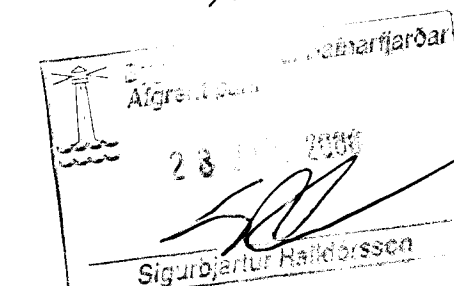

TEIKNISTOFAN HÁALEITI
HÁALEITISBRAUT 125 - 108 REYKJAVÍK
KT. 270738-4439 - SÍMI 653 6239

BYGGINGASTADUR	Lóuás 4 Hafnarfirði		
HEITI	Hurðir og gluggar		
ágúst 1999	MKV:	BREYTT	BLAD NR. 5
	1:20		1 af 2
			VERK NR. 9912

Sigurbjartur Halldórsson