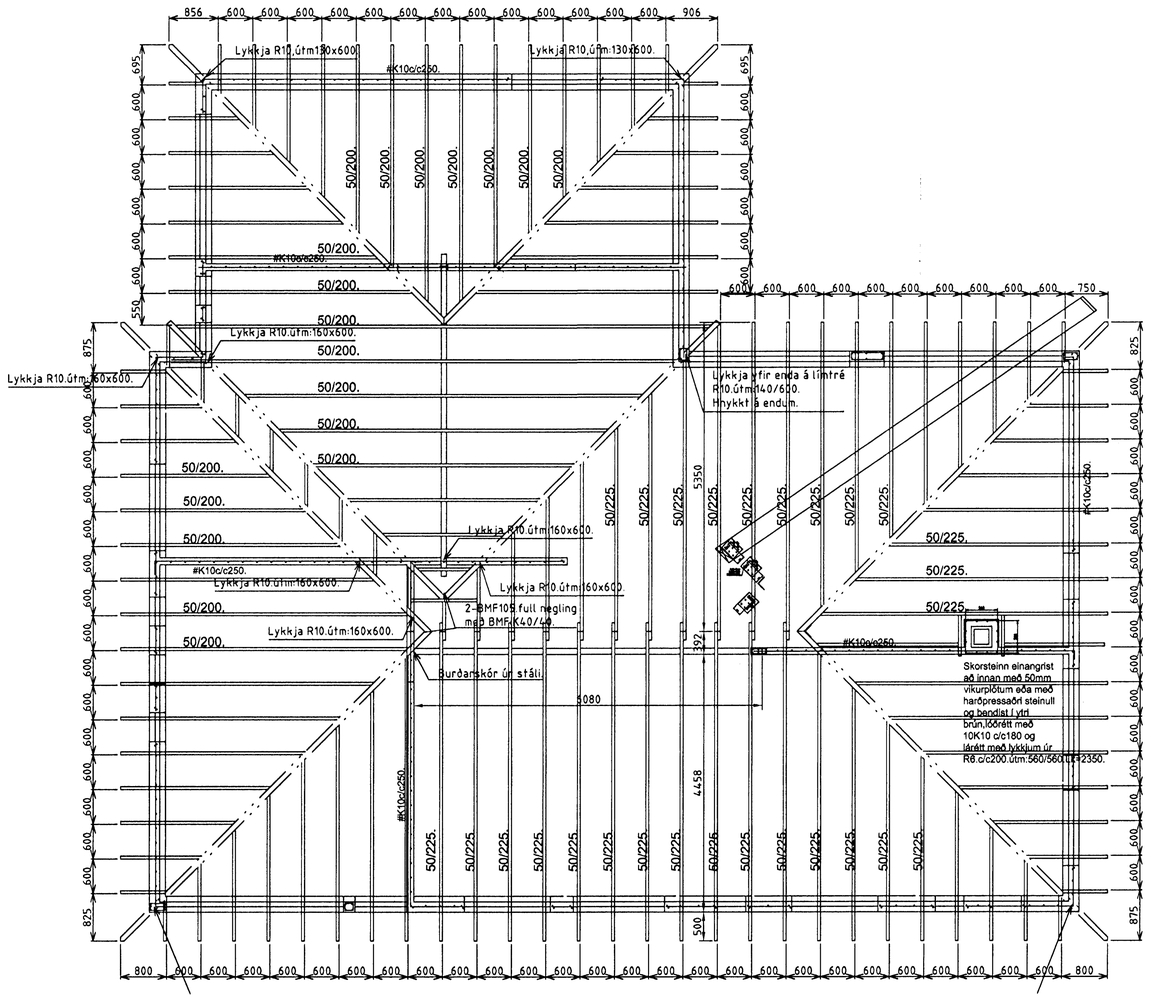

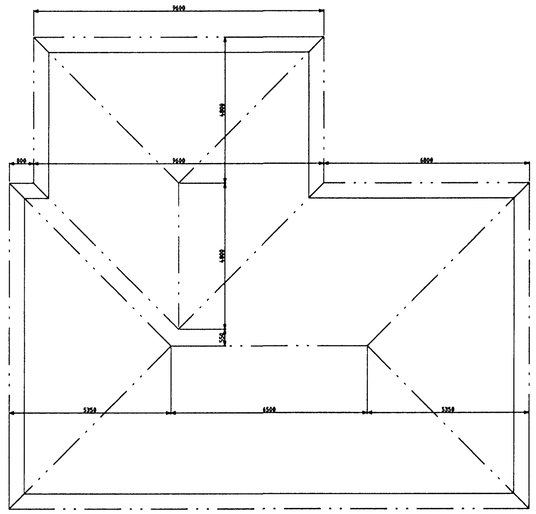

Skurðarlínur í þaki.Mk 1:100.

Skýringar:Sperruefni sé beint,húsþurrt í styrkleikaflokki 18.Bera skal brúnt C-tox á alla sperruenda,20.cm innfyrir útvegg.Umfestingu á sperru í steypu fer eftir sniðmyndum á blaði 2.02.Festing á sperru við límtré er gerð með 3-Frönskum skrúfum 8-120,með undirlagsplötu 25/25x1,5 galv.sperrur séu þétt-sniðnar að límtré.Þak sé gisklætt með 10.mm bili milli borða Reiknað er með klæðningarborðum ír 25/150 og sé neglt með 3-75galv pr sperru.Undir þakstál er klætt með asfaltpappa.Þakstál er neglt á sftirfarandi hátt,sé annað ekki tekið fram af hálfu framleiðanda.Neðsta naglarið sé 10.cm offan við plötukant og næsta röð 5.cm ofarMilli tveggja næsturaða séu 45.cm og úr því séu mest 75.cm milli naglaraða,neglt í aðra hverja báru. í plötukant milli naglaraða skal negla 1.nagla Naglar séu snúnir eða með viðnámskömbum og þétting iundir haus.

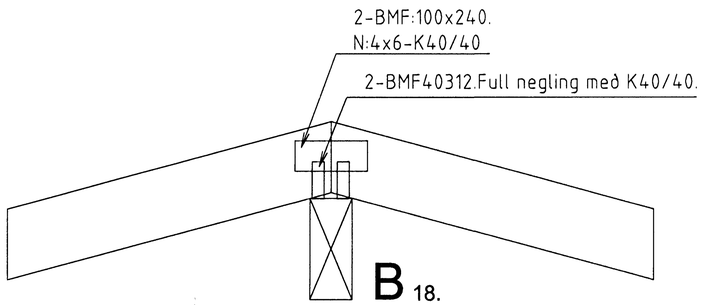

Snið DD í bjálka B18. Mælikvarði 1:10.

Dags:	Breyting:	Hönnun:

Lóuás 4. Hafnarfirði.

Verkefni: Burðarvirki-Járnbent steypa og límtré.			Mælikvarði. 1:50. 1:20. 1:10.	
Verk nr. 9920	Blað nr. 2.03.	Dagsetning. 15.júlí 2000	Útg.nr. 1.	Skrá.
Teiknistofan Staðalhús Síðumúla 31.				Sími / Ms 5813141 5813149
Hönnuður: Sigurður Pétursson	kt. 101137-3149.	Aðalhönnuður/samræming.		