



INNANHÚSLAGNIR Í GRUNN
 Ø 150 PL 20 ‰ NEMA ANNAD SÉ SÝNT
 UTANHÚSLAGNIR Ø 100 DRENRÖR MEÐ GÚMMÍHRINGJUM
 NEMA ANNAD SÉ SÝNT (STEINRÖR FRAMAN VIÐ BÍLSKÚR).

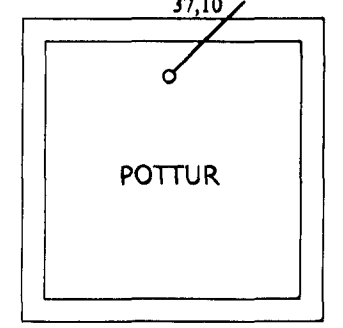

HEIMÆÐ Ø 32 PL
 Í Ø 50 FÓÐURRÖRI

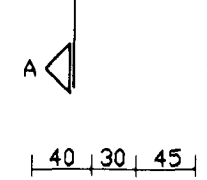

SKÝRINGAR:
 SJÁ SKÝRINGAR OG FL. Á BL. 5
 AFSTÖÐUMYND
 TEIKN. ARKIT. 1:50

Byggingarvæðing
 28 APR. 2001

STEINGRÍMUR TH ÞORLEIFSSON, MTFI	
TEIKNISTOFA - ÁRMÚLA 5, 108 REYKJAVÍK Sími: 553-2244	
FAX: 568-9191 NETFANG: born@islandia.is KT: 270432-4099	
Verk: LÓUÁS 5	HAFNARFIRÐI
Mál: 1:50	FRÁRENNISLAGNIR
Dags: OKT 1999	-GRUNNMYND
Blað: 4	-SNIÐ
<i>St. Ing. Th. Þorleifsson</i>	

SNIÐ - A
 HLIÐARMYND AF SKÓLPBRUNNI 1:50