

331056.DWG, XREF: ASAR-1AF, ASLAN-LA, 7233HLIN, 7231H, HBLAD

SKÝRINGAR:


HÚSAGERÐ:
D: EINBYLIHÚS Á EINNI HÆÐ

FRÁGANGUR Á LÓÐAMÖRKUM VERDI GERÐUR Í SAMRÁÐI VÍÐ LÓÐARHAFA AÐLIGGJANDI LÓÐA. STÆRD OG STAÐSETNING LÓÐA, BYGGINGARREITA OG BÍLASTÆÐA ERU SÝND Á MÆLIBLÖÐUM.


2h= HÚS Á TVEIMUR HÆÐUM
G= REIKNUD HÆÐ Á GÖTU, GANGSTÉTT EDA GANGSTÍG
L= LANDHÆÐ VÍÐ LÓÐAMÖRK (LEIÐBEINANDI)
H= HÆÐ Á AÐKOMUGÓLF
Fr= TENGIHÆÐ Á OFANVATNSFRÁRÆSI
Fs= TENGIHÆÐ Á SKÓLPFRÁRÆSI

BAKRÁRARVATN HITAVEITU SKAL VEITA Í OFANVATNSFRÁRÆSI. NEYSLUVATNSHEIMÆÐAR ERU Ø32 mm PE100, NEMA ANNAD SÉ SÝNT Á TEIKNINGU. TENGIHÆÐ NEYSLUVATNSHEIMÆÐAR ER AÐ ÖLLU JÖFNU 1,2 m UNDIR YFIRBORDI LANDS.

- NEYSLUVATNSHEIMÆÐ (MÉÐ LOKA)
- OFANVATNSFRÁRÆSI (Ø150 mm)
- SKÓLPFRÁRÆSI (Ø150 mm)
- 13 NÚMER LÓÐAR
- 331.051 NÚMER AÐLIGGJANDI LÓÐABLADA

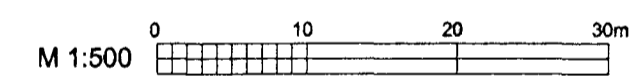

HÆÐABLAÐ 25.221.2

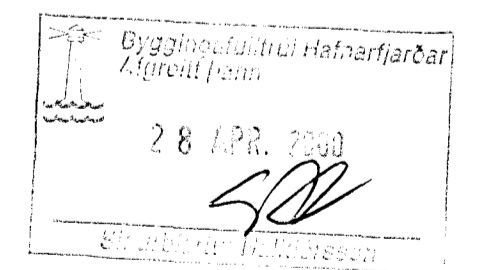

STEINGRÍMUR TH ÞORLEIFSSON, MTFI		
TEIKNISTOFA - ÁRMÚLA 5, 108 REYKJAVÍK Sími: 553-2244		
FAX: 568-9191 NETFANG: born@islandia.is KT:270432-4099		
Verk:	LÓUÁS 5	HAFNARFIRÐI
Máli:	1:20	FRÁRENNSLIS- OG VATNSLAGNIR -AFSTÖÐUMYND
Dags:	OKT 1999	
Blað:	6	