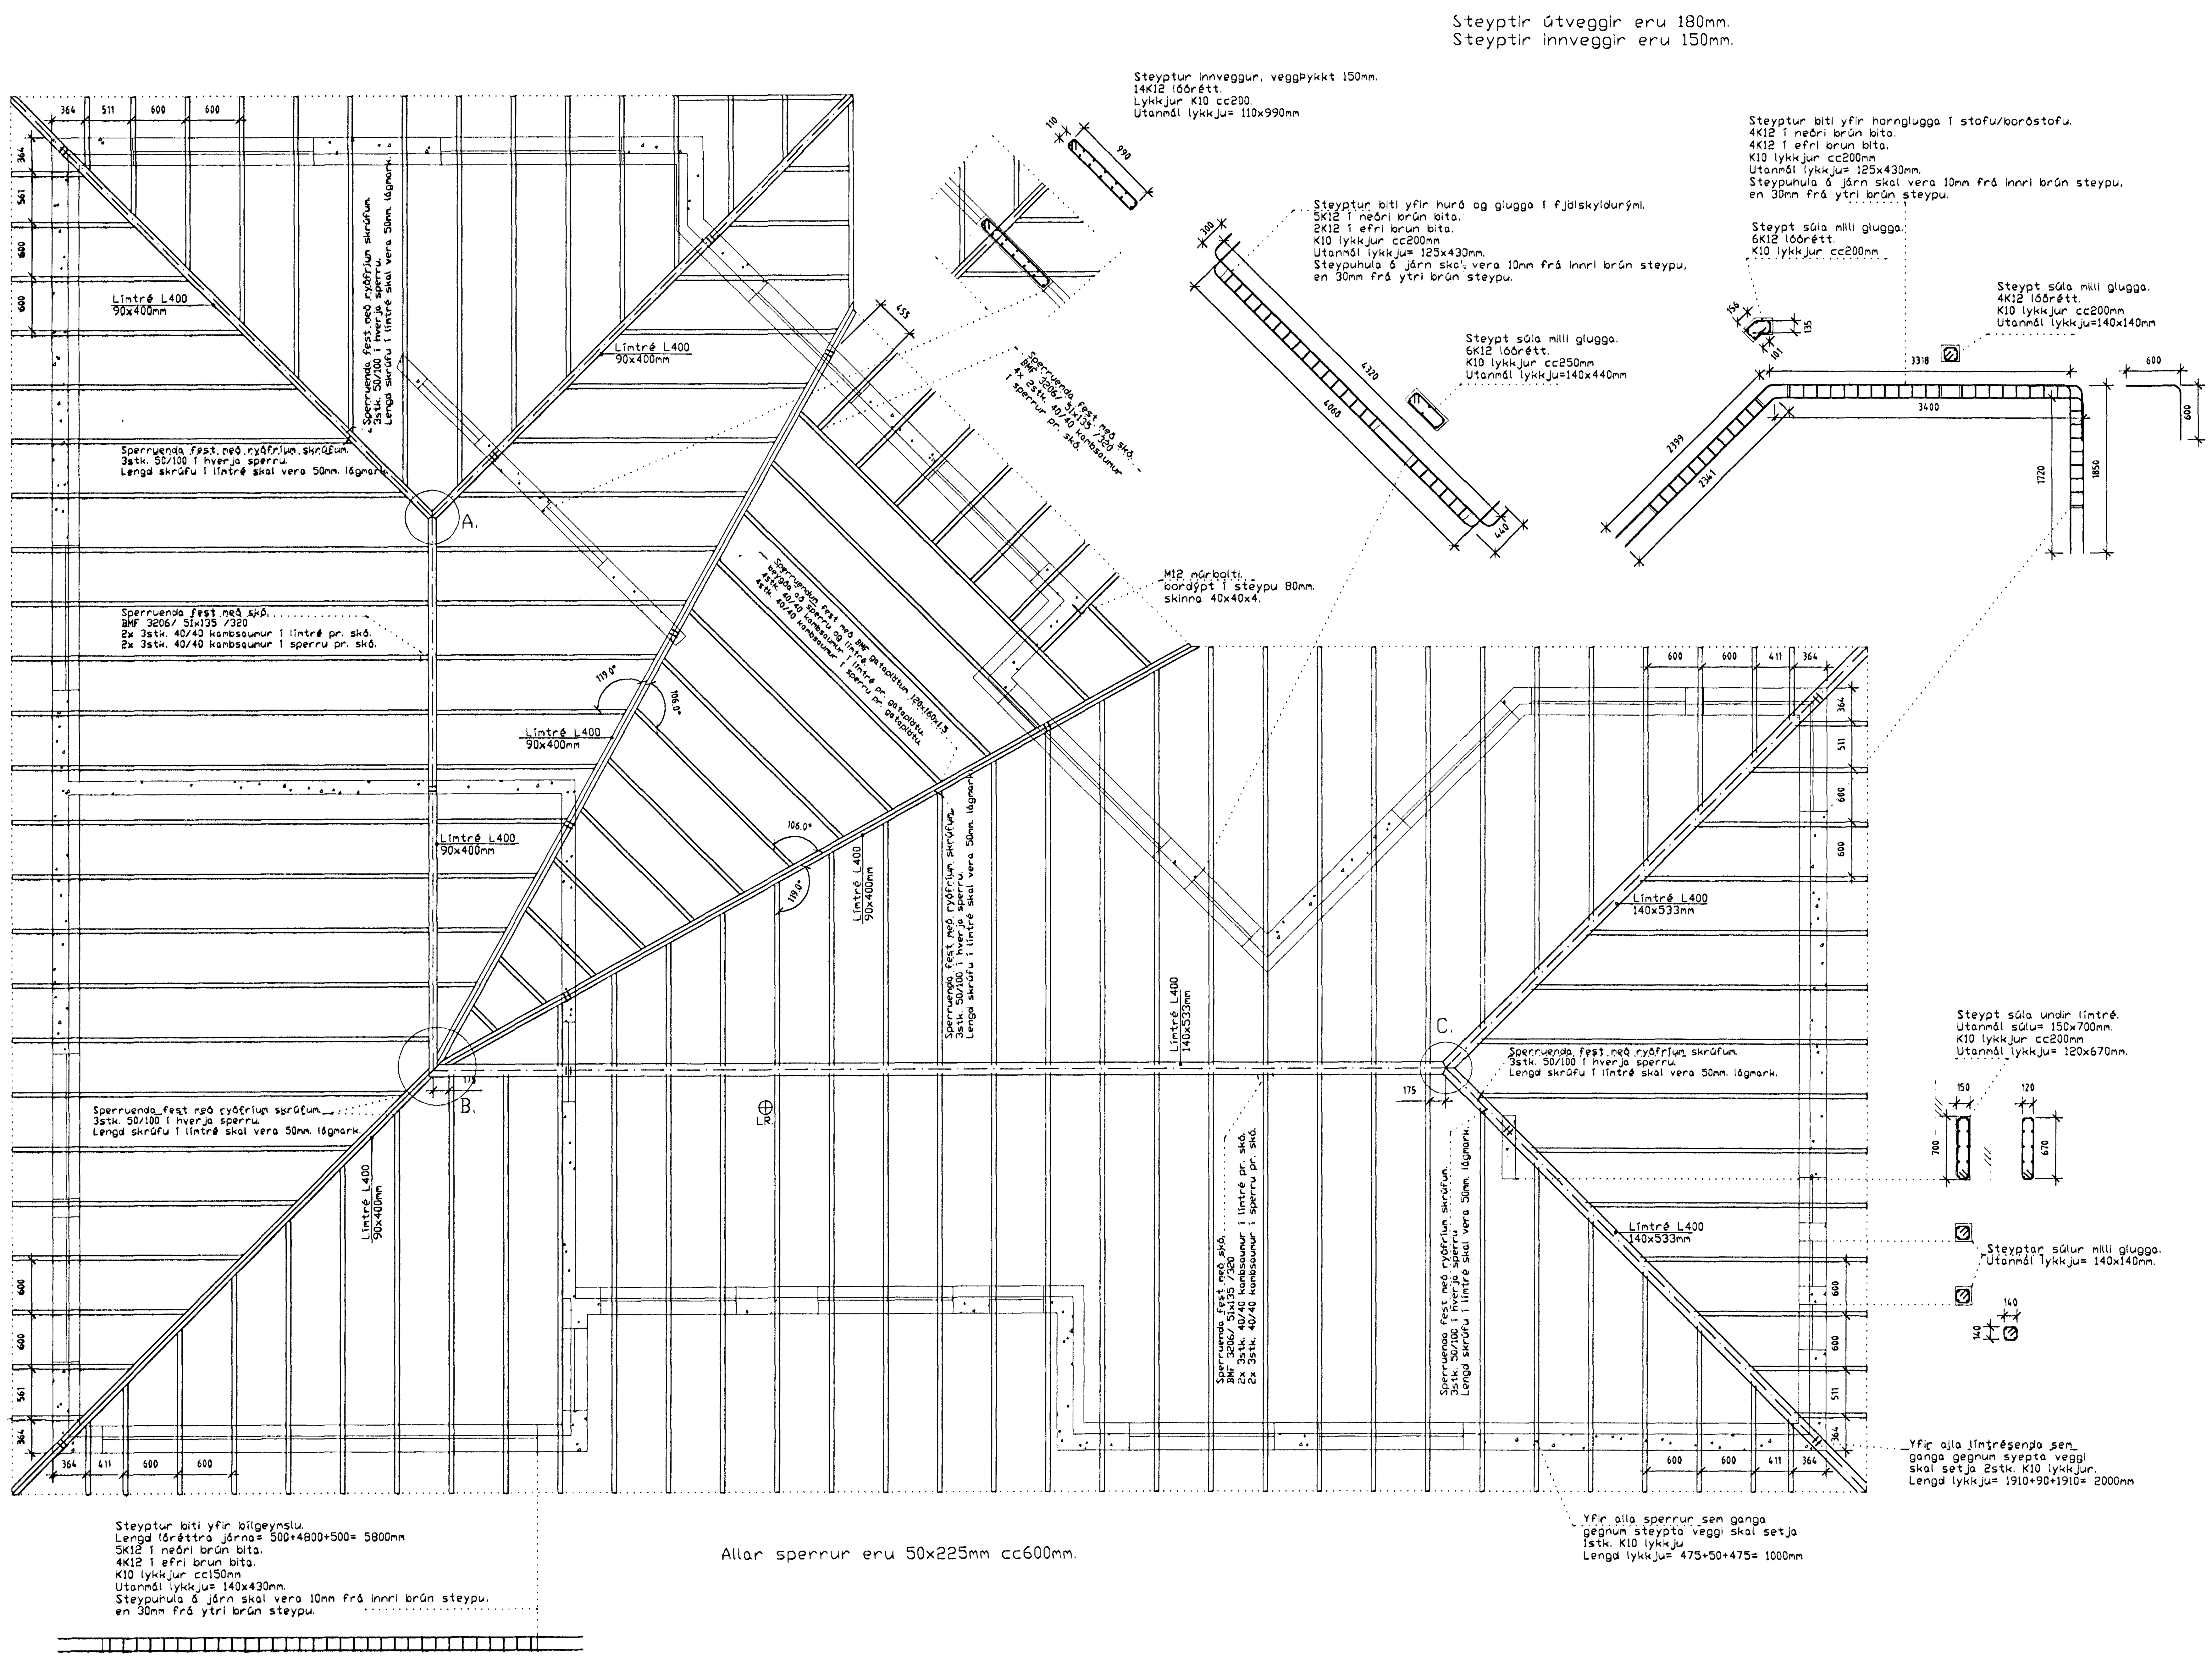

Allar málsetningar eru gefnar upp í mm.
Timbur í sperrur skal uppfylla flokkunarkröfum K18 samkvæmt DS413.
Allt timbur sem leggst að eða í steinsteypu skal fúaverja með viðurkendu fúavarnarefni, tvær umferðir. Sperruenda skal fúaverja minnst 200 mm innfyrir innri brún útveggjar.
Þak er heilklætt með 25x150 mm borðum. Negling skal vera 3 stk. 40/75 saum í hvert borð pr. sperru þar sem naglaraðir þakjárnsneglingar kemur, annars skal negla með 2 stk. 40/75 nöglum í hvert borð pr. sperru. Þak skal einangra með 200 mm steinull.
Rakavarnarlag skal vera þolplast eða sterkur álpappír með rakamótstöðu yfir 500 PAM.
Ofan á einangrun skal setja vindþéttilag.
Rakavarnar og vindþéttilag skal vera heilt og órofið. Rakavarnarlag skal þétta við útveggi og á samskeytum með kítti (ekki skal nota límband). Samskeyti rakavarnarlags skal skara um 200 mm., lagt í kítti og á legtum. Raflagnir og aðrar lagnir skal staðsetja fyrir neðan (innan) rakavarnarlags. Gengið skal frá loftunargötum inn í þakrými þannig að snjófjúk komist ekki þar um. Loftunarrör skulu vera með ásoðnu finriðnu neti og í hvert sperrubil skal setja tvö 40 mm rör. Halli á rörum skal vera sá sami og á þaki.
Steinsteypa í útveggi skal vera S-250.
Steypuhula á járn skal vera 30 mm frá útbrún útveggja að utan en 10 mm frá innri brún veggja að innan.
K10 og K12 merkir kambstál Ks40 og skal skeytilengd vera 500 mm.
Járnagrind í steypta veggi skal vera K10 cc 250 lóðrétt og lárétt, 30 mm frá útbrún útveggja að utanverðu, nema annað sé tekið fram á teikningum. Járnagrind í milliveggi skal vera K10 cc 250 lóðrétt og lárétt og í miðju veggja, nema annað sé tekið fram á teikningum. Í steypuskil skal setja tengijárn K10 cc 250 mm, lengd 500+500=1000 mm.
Kringum alla glugga, hurðir og önnur múrop skal setja 2 K12 undir, uppmeð og yfir op nema annað sé tekið fram á sniðmyndum eða texta.
Járn skulu ná 500 mm útfyrir op, nema annað sé tekið fram..
Sjá einnig grunnmynd sperra og sniðmyndir.

XX.XX.XXXX
TEIKNINGU BREYTT

LÓUÁS 6. HAFNARFIRÐI

SPERRUR
GRUNNMYND, SNIÐ, SKÝRINGAR. B-2.

HANNAÐ : . SVK TEIKNAÐ : . SVK DAGS : . 10.05.2000 MKV : . 1:50 1:20 VERKN : . X

11.05.2000

TEIKNISTOFA
SVEINN KARLSSON TÆKNIFRÆÐINGUR FTFÍ
STRANDGÖTU 28 220 HAFNARFJÖRÐUR
S.896 4005 / 555 4270 NETF. SVEINKI@MMEDIA.IS KT.131247-2069