


# LÓUÁS 6 HAFNARFIRÐI.

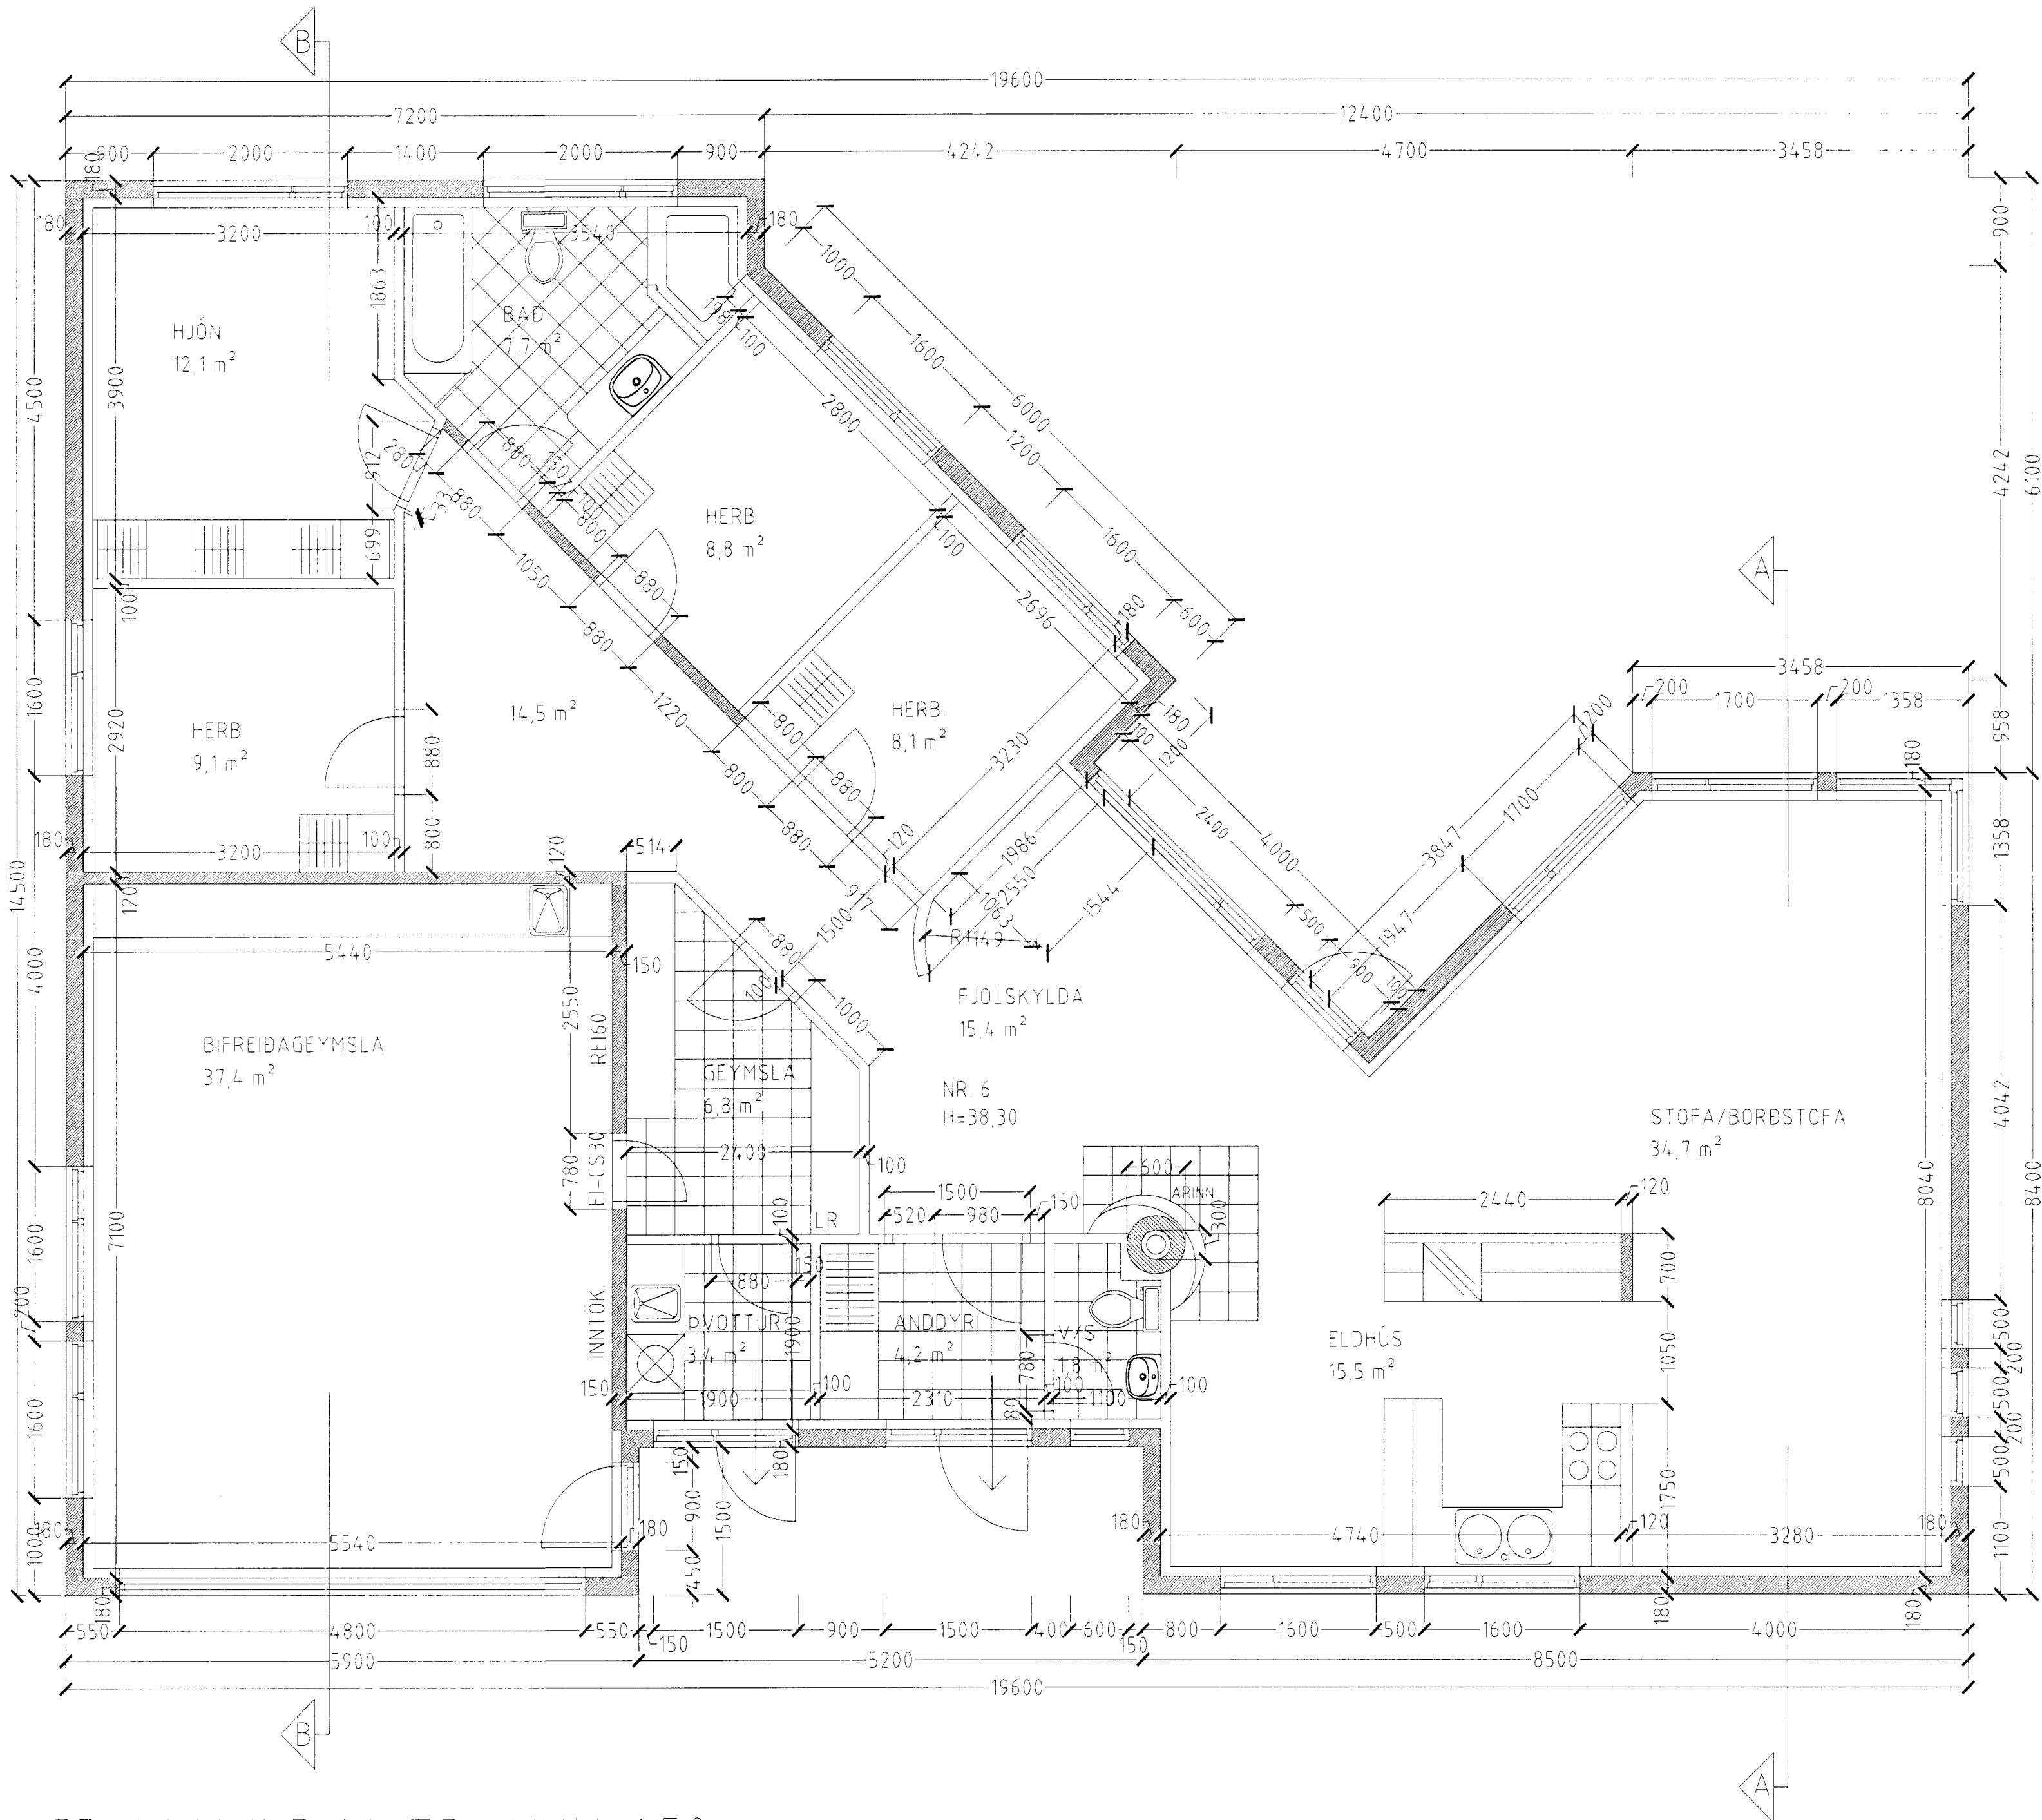

GRUNNMYND 1 HÆÐ MKV. 1:50.

Byggingaútrúi Hafnarjarðar  
Afgreitt þann  
02 MARS 2000  
Sigurbjartur Halldórsson

## LÓUÁS 6 HAFNARFIRÐI

Sigurður Þorvarðarson byggingafræðingur bfi  
Teiknistofan Strandgotu 11 220 Hafnarfirði  
STH teiknistofan ehf. kt. 510298-2769. Kt. aðalhönnuðar: 141250-4189.  
Sími: 5651510. Fax: 5651299. Netfang: teiknistofan@istandia.is

Skýringar	Séruppdráttur
Teikning:	Grunnmynd
Mælikvæði:	1:50
Undirskrift:	<i>21/2 2000 k/p</i>
Blað nr 1 af 4	Dagsetning: 24. janúar 2000
Breytt	