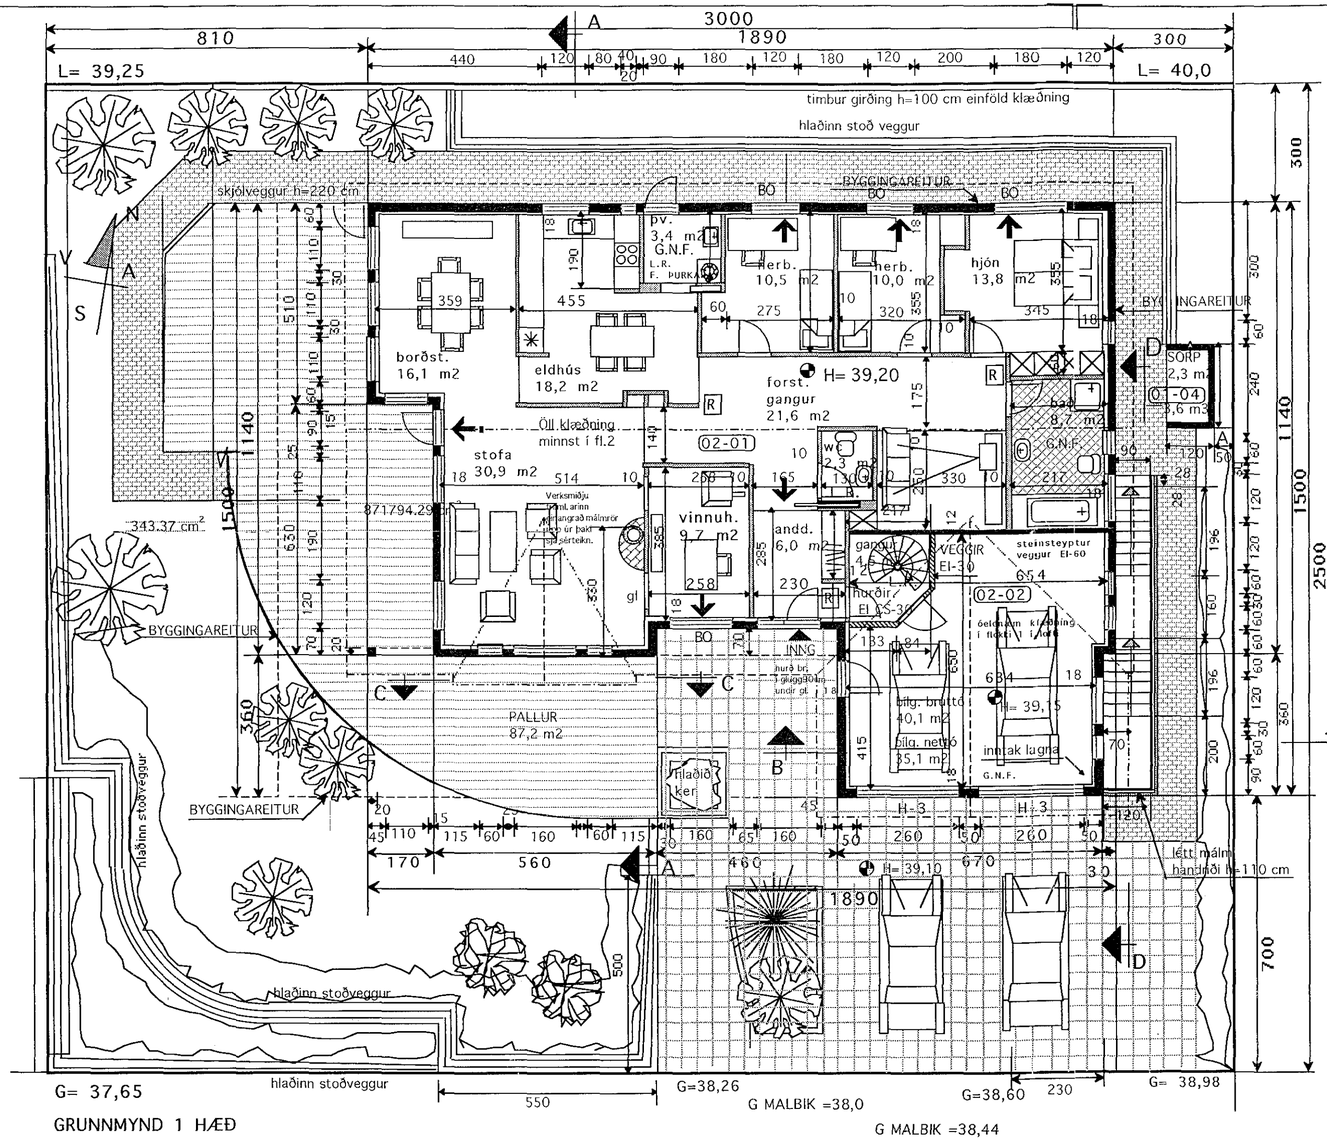

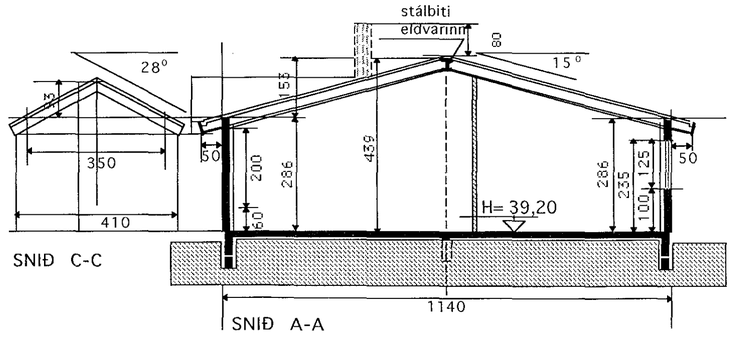

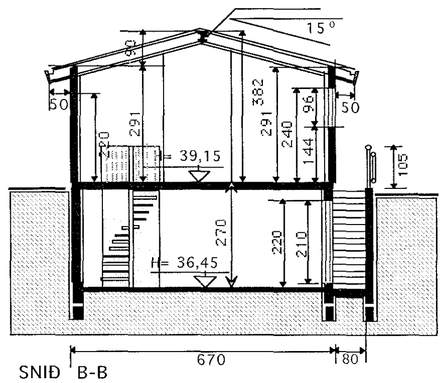

Samþykkt þann
04 JAN. 2006
Byggingafulltrúinn í Hafnarfirði
F.h. Kristjan Þórarinsson

SKÝRINGAR

Sökklar og. gólfplata eru staðsteypt.
Úveggir eru staðsteyptir, einangraðir á hefðbundin hátt með 4" plasteinangrun að innan og múrhúðaðir.
Að utan múrhúðað og að hluta hraunað.
Burðarvirki þaks eru stálbitar og súlur, ásamt berandi milliveggir.Timbur sperrur 2" X 9".
Allt stálvirki eldvarið.
Þak einangrað með 8" steinull ,klætt málmklæðningu.
Öll klæðning innanhús minnst í fl. 2 og í bílgeymslu í fl 1.
Gólfniðurföll í votum rýmum með vask, vatn renni örugglega og óhindrað að niðurfalli
Litaval að utan í samráði við hönnuð.

U-gildi(W/m2 K) Ti =18 C	
Þak	0,2
Útveggir	0,4
léttir útveggir einangraðir í grind	0,3
Gluggar(karmar, gler, vegið m.t K -gler	2,0
Hurðir	3,0
Gólf á fyllingu	0,3
Útveggir vegið meðaltal	0,85

Hljóðvist	
Milli íbúðar og rýmis utan íbúðar	55dB

GRUNNFLÖTUR HÚSS M. BÍLG. BRÚTTÓ		225,7 m2
+KJALLARI	BRÚTTÓ	45,6
SAMTALS		271,3 m2
GRUNNFLÖTUR BÍLGEYMSLA BRÚTTÓ		45,4 m2
RÚMMÁL HÚSS M. BÍLGEYMSLU		821,0 m3
ÞAR AF RÚMMÁL BÍLGEYMSLU		158,0 m3

GRUNNFLÖTUR HÚSA =271,3m2
LÓÐARSTÆRÐ = 750,0m2
NÝTINGARHLUTFALL= 0,36

TEIKNISTOFAN KVARÐI

Verkefni: LÓUÁS 7
HAFNARFIRÐI
breytingar kjallari o.fl. .

Heiti: GRUNNMYND 1 HÆÐ- SNIÐ
SKÝRINGAR

kvarði	1:100	verk.nr	
dags.	4 JAN..2002	dags br.	24 OKT. 2005
hönnun	G. G.	teikn nr	A-1
teikn	G.G.		

Hringbraut 17 220 Hafnarfirði
s. 555-2020 FAX 555-2021
Gísli G. Gunnarsson BFÍ kt, 020649-2409
kvardi@vortex.is