


A

B


C

D

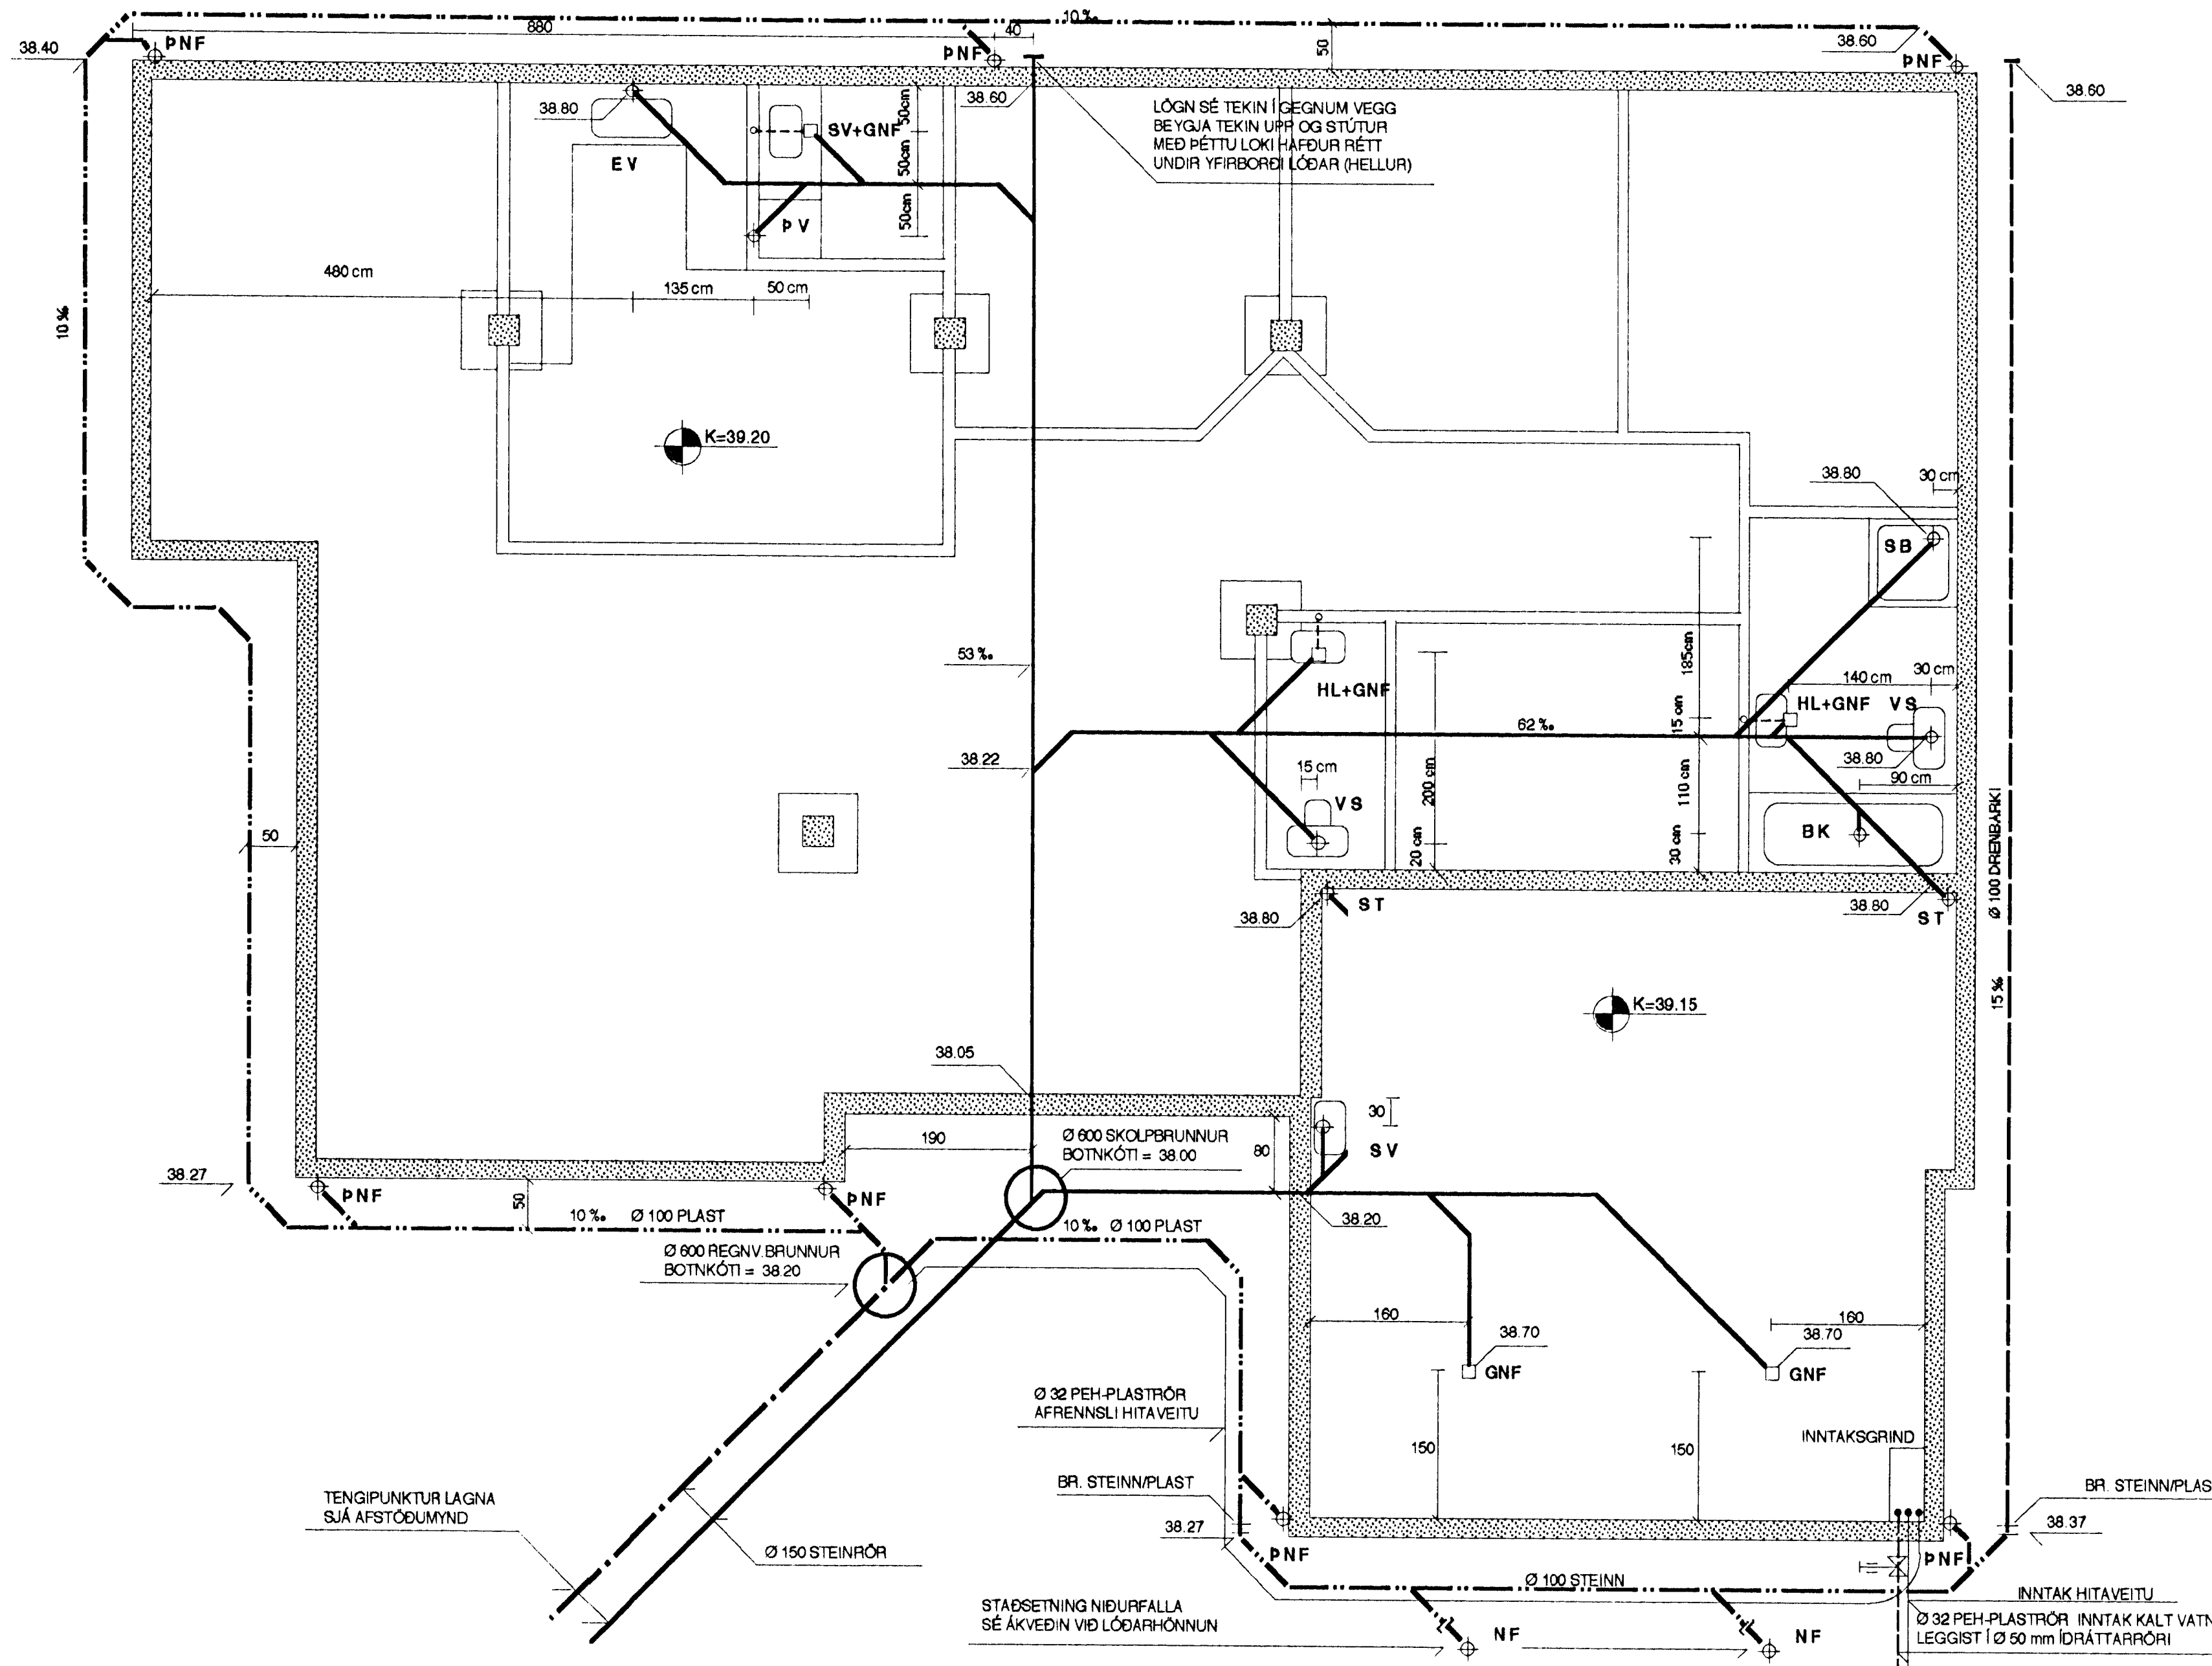

GRUNNMYND. FRÁVEITULÖGN Í GRUNNI. 1:50

AFSTÖÐUMYND MKV. 1:500

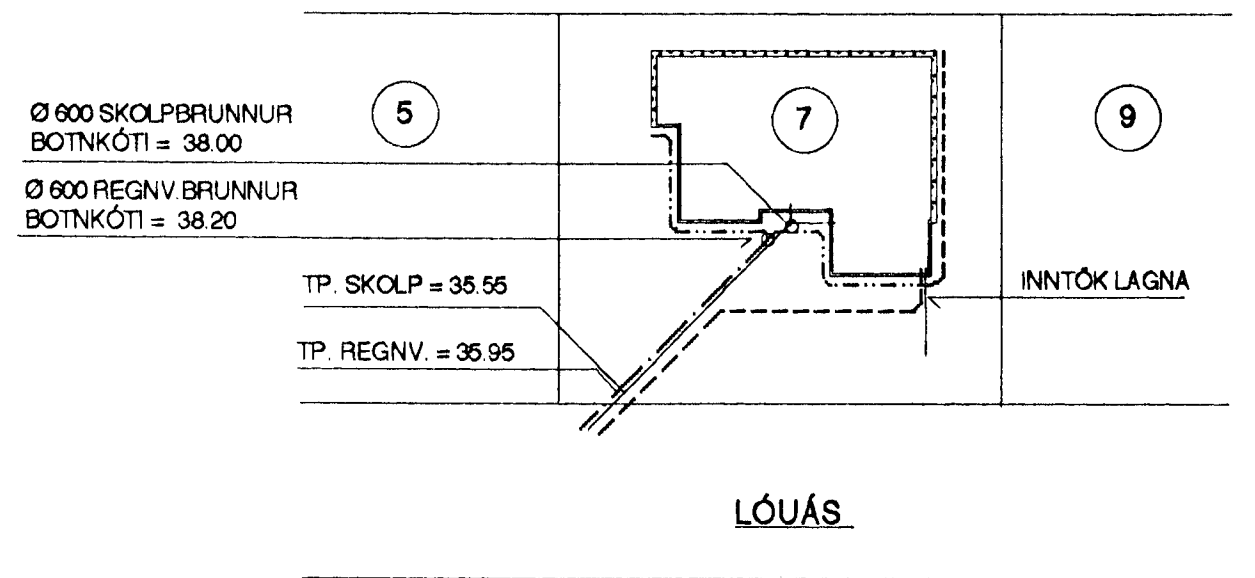

SKÝRINGAR :

- ÖLL RÖR ERU Ø100 mm PVC-PLASTRÖR NEMA ANNAD SÉ TEKID FRAM Á TEIKNINGU
- DRENMÖL NR. 1 KOMI YFIR JARÐVATNSLAGNIR
- ALLIR KÓTAR ERU Í METRUM
- ALLAR MÁLSETNINGAR ERU Í SENTIMETRUM
- SKOLPLÖGN
- - - HEILPÖKKUÐ REGNVATNSLÖGN
- · · · · REGN- OG JARÐVATNSLÖGN
- — — — — JARÐVATNSLÖGN (DRENBAKI)

ADRAR SKÝRINGAR:

EFNI Í GRUNNLÖGN SKAL VERA STEINSTEYPA EDA PVC.
 EFNI Í FRÆRNSLÖGN INNAHÖSS SKAL VERA PP EDA PEH.
 EFNI Í FRÆRNSLÖGN UTANHÖSS SKAL VERA STEINSTEYPA EDA PVC

BL MILLI FESTINGA Á LÁRÉTTUM PLASTLEIÐSLUM SÉ MEST 10x0 OG 15x0 FYRIR ÚTLOFTUNARLEIÐSLUM PAR SEM D ER YTRA ÞVERMÁL PÍPU

ALLA FRÆRNSLÖGN INNAHÖSS SKAL SAMRÆMI MED 25mm STENULL OG VEFTA MED PLASTI

ALLT EFNI OG FRÁGANGUR SKAL VERA Í SAMRÆMI VID AKVEDI IST-85, IST-88 OG GILDANDI REGLUGERÐIR.

28.09.1999
 Magnús Gylfason
 Stofnun
 Stofnun

KVARDI: 1:50	TV	TEKNIÞJÓFUR	VERKNR.
DAGS: SEPT. 1999	TEKNIÞJÓFUR	TEKNIÞJÓFUR	VERKNR. 2.01
HANNAD: M.G	VERKFR: LÓUÁS 7 Í HAFNARFIRDI	HLÍÐASMÁRI 10, KÓPAVOGI	S: 584-2244
TEIKNAD: M.G	HEITI LAGNR: FRÁVEITULÖGN, GRUNNMYND OG SKÝRINGAR		
YFIRFARID:	MAGNÓS GYLFASON	F.T.F.I	
	kt. 201251-4199		