


GARÐKRANI (GERÐ VARGARDA)

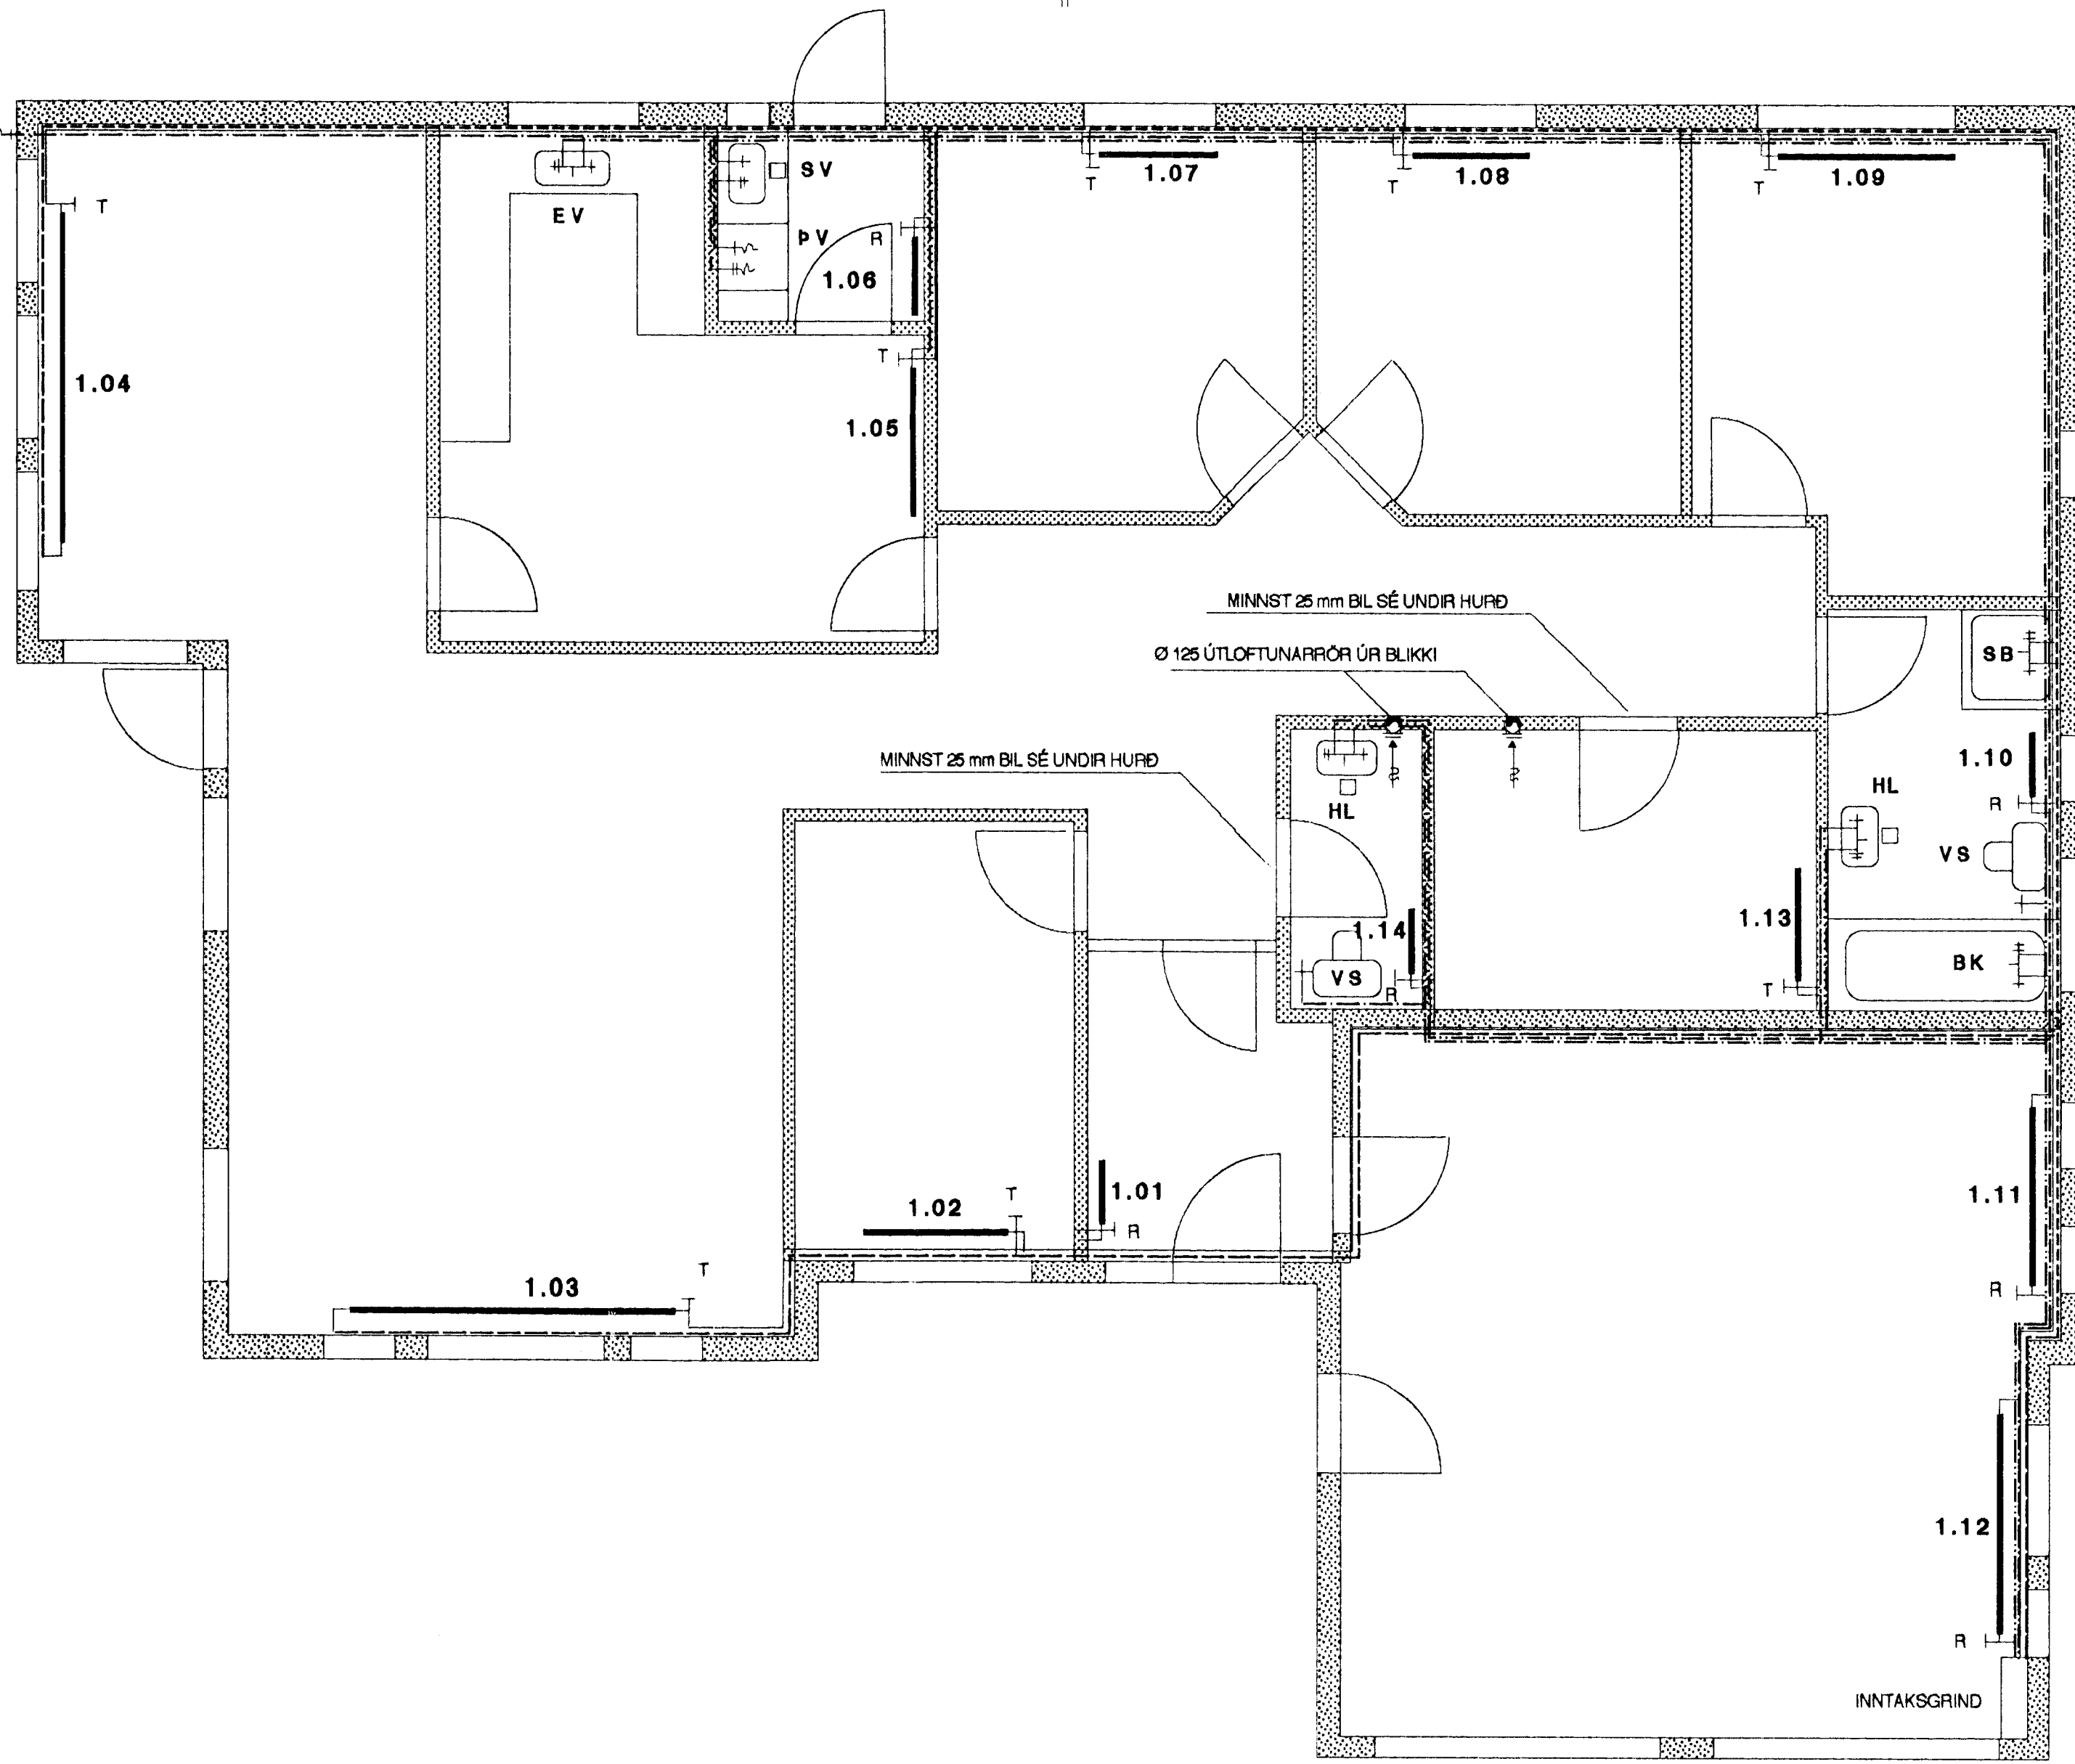

GRUNNMYND. HITA- OG NEYSLUVATNSKERFI. 1:50

SKÝRINGAR VID FRÆRENNSLIÐGN INNAHÓSS:

SKOLPLÖGN
 EFNI Í FRÆRENNSLIÐGN INNAHÓSS SKAL VERA PP
 BIL MILLI FESTINGA Á LÁRÉTTUM PLASTLEIÐSLUM SÉ MEST 10x0 OG 15x0 FYRIR ÚTLOFTUNARLEIÐSLUM ÞAR SEM Þ ER YTRA ÞVERMÁL PÍPU
 ALLA FRÆRENNSLIÐGN INNAHÓSS SKAL EINGRÁ MED 25mm STEINULL OG VEFJA MED PLASTI.
 ALLT EFNI OG FRÁGANGUR SKAL VERA Í SAMRÉMI VID ÁKVÆÐI ÍST-65, ÍST-68 OG GILDANDI REGLUGERÐIR
 PP PÍPUR ÚR POLYPROPYLEN
 GN GÓLFNIDURFALL
 ÚL ÚTLOFTUN

SKÝRINGAR VID HITALÖGN:

FRAMRÁS HITALAGNAR
 BAKRÁS HITALAGNAR

ÖLL OFTENGI SKULU VERA 10mm
 LOFTSKRÖFUR KOMI Á ALLA OFNA
 Á HVERN OFN KOMI AUK OFNLOKA STILLITE.
 OFNAR SÉU Í SAMRÉMI VID ÍST EN 442

YFIRFARA SKAL STÆRD OFNA Á STADNUM
 AÐUR EN PEIR ERU PANTADIR
 RÖR SKULU VERA SVÖRT STÁLROÐ SAMKV. DIN 2440
 OG TENGISTYKKI SAMSVARANDI RÖRUM AÐ GERÐ

BIL MILLI FESTINGA SÝNILEGRA LAGNA SÉ 2m
 BIL MILLI FESTINGA ANNARA LÁRÉTTRA LAGNA SÉ
 MEST: ø10 - ø32: 2,5m
 ø32: 3,0m


ALLAR LAGNIR SKAL EINGRÁ MED GLERULLARHÖLKUM.
 ÞYKKT EINGRUNAR SKAL VERA SEM HÉR SEGIR:

10 - 20mm (3/8"-3/4") RÖR: 20mm
 25 - 40mm (1"-1 1/2") RÖR: 30mm
 50 - 100mm (2"-4") RÖR: 40mm

LAGNIR SKAL VEFJA MED PLASTI UTAN UM EINGRUN.
 KERFIÐ SKAL ÞOLA 4 kp/cm² VINNUPRÝSTING OG PRÓFAST MED 6kp/cm² AÐUR EN LAGNIR ERU HULDAR

ALLT EFNI OG FRÁGANGUR KERFISINS SÉ Í SAMRÉMI VID ÁKVÆÐI ÍST-67 OG GILDANDI REGLUGERÐIR

STADSETNING STÖTA

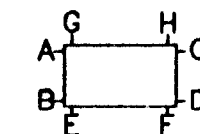

SKÝRINGAR VID NEYSLUVATNSLÖGN:

PIPA FYRIR KALT NEYSLUVATN HL HANDLAUG
 VS VATNSSALERNI
 PIPA FYRIR HEITT NEYSLUVATN BK BADKER
 SB STEYPIBÁÐ
 EV ELÐHÚSVASKUR
 SV SKOLVASKUR
 RV RÆSTVASKUR
 UP UPPÞVOTTAVÉL
 GK GARÐKRANI
 LOFTPÓÐI
 TÖPPUNARSTADUR F. KALT NEYSLUVATN
 TÖPPUNARSTADUR F. HEITT NEYSLUVATN

ÖLL RÖR SKULU VERA GALVANHÓÐUÐ STÁLROÐ
 SAMKV. DIN 2440 OG TENGISTYKKI SAMSVARANDI AÐ GERÐ

BIL MILLI FESTINGA LÁRÉTTRA LAGNA SÉ SAMKV. ÍST-67

ALLAR LAGNIR SKAL EINGRÁ MED GLERULLARHÖLKUM.
 ÞYKKT EINGRUNAR SKAL VERA SEM HÉR SEGIR:

10 - 20mm (3/8"- 3/4") RÖR: 20mm
 25 - 40mm (1"- 1 1/2") RÖR: 30mm
 50 - 100mm (2"- 4") RÖR: 40mm

RAKAVERJA SKAL LAGNIR FYRIR KALT VATN MED PLASTDÖK
 SEM LÍMIST VANDLEGA Á SAMSKYTTUM.


LAGNIR FYRIR HEITT VATN SKAL VEFJA MED PLASTI UTAN
 UM EINGRUN

SÝNILEGAR LAGNIR NÆST TÖPPUNARSTAD SKULU VERA ÓEINGRÁÐAR.

TENGLAGNIR AÐ TÖPPUNARSTAD SKULU VERA ø15 NEMA ANNAD
 SÉ TEKID FRAM

KERFIÐ SKAL ÞOLA 6 kp/cm² VINNUPRÝSTING OG PRÓFAST MED
 10kp/cm² AÐUR EN LAGNIR ERU HULDAR

ALLT EFNI OG FRÁGANGUR KERFISINS SÉ Í SAMRÉMI VID ÁKVÆÐI ÍST-67 OG GILDANDI REGLUGERÐIR

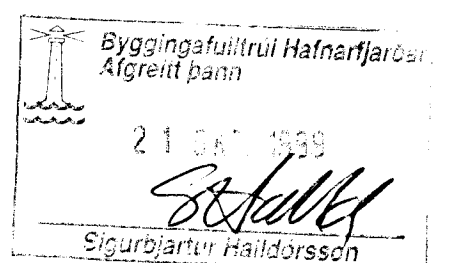

KVARDI: 1:50	TV	TEKNIANGUR	TEKNIÞJÓNUSTA	VERNR:
DAGS: SEPT. 1999	HLÍDASMÁRI 10, KÓPAVOGI	S: 564-2244	TEKN. NR. 2.02	
HANNAD: M.G.	VERKFRNI: LÓUÁS 7 Í HAFNARFIRÐI			
TEIKNAD: M.G.	HEITI: LAGNIR, GRUNNMYND OG SKÝRINGAR			
YFIRFARID:	MAGNÚS GYLFASON	F.T.F.I		
	kt. 201251-4199			