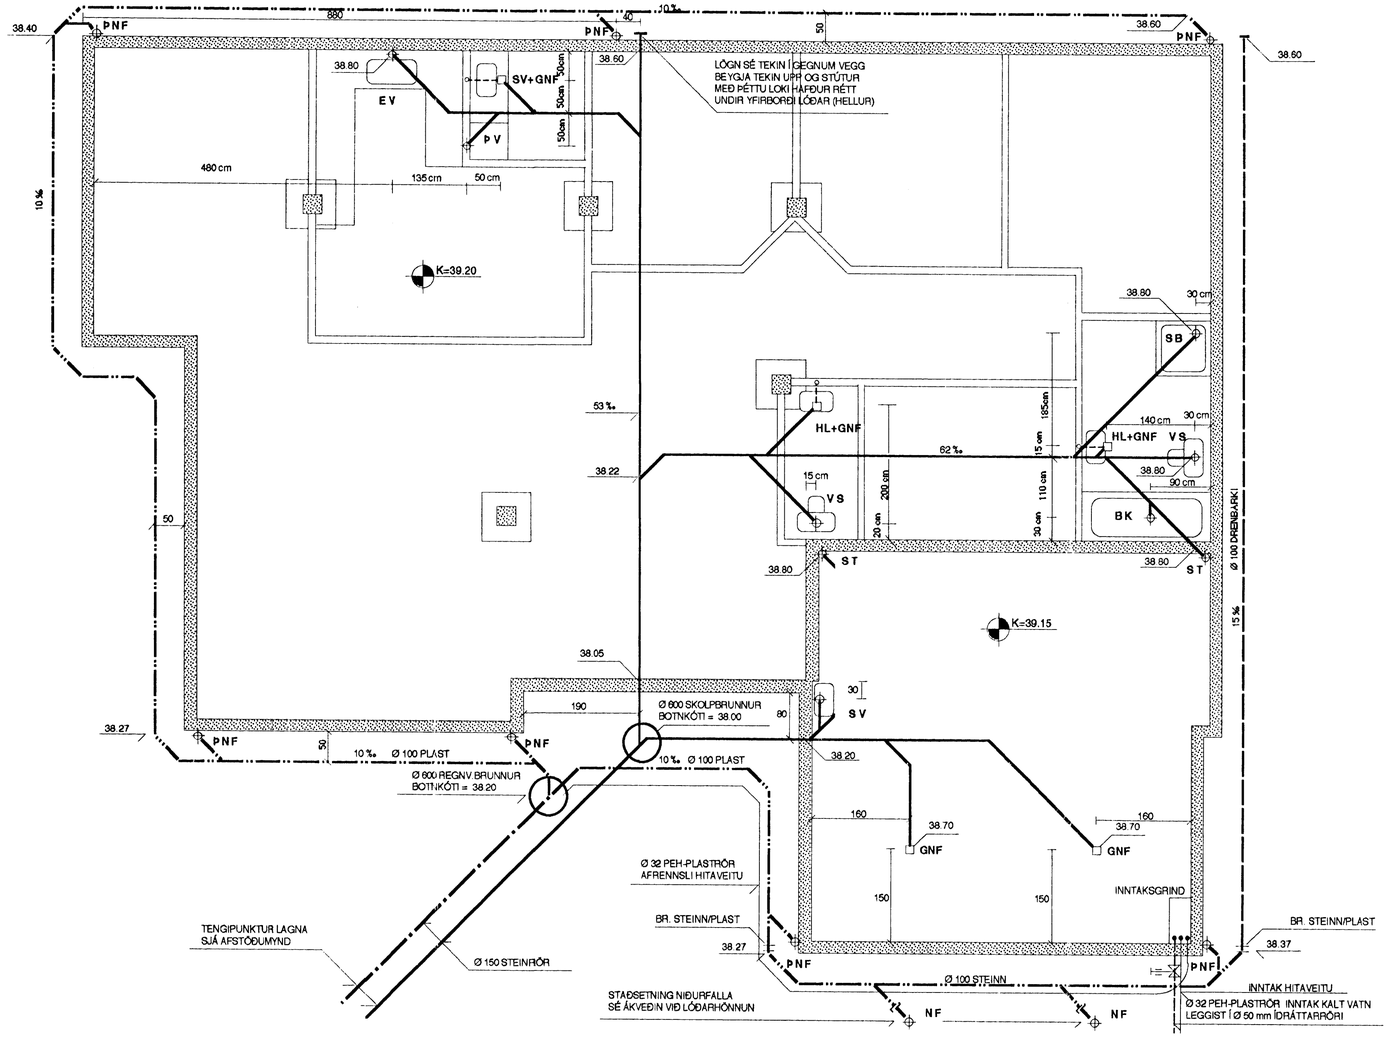

GRUNNMYND. FRÁVEITULÖGN Í GRUNNI. 1:50

AFSTÖÐUMYND MKV. 1:500

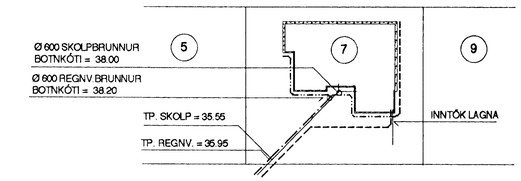

LÓUÁS

SKÝRINGAR :

ÖLL RÖR ERU Ø100 mm PVC-PLASTRÖR
NEMA ANNAÐ SÉ TEKIÐ FRAM Á TEIKNINGU

DRENMÖL NR. 1 KOMI YFIR JARÐVATNSLAGNIR

ALLIR KÓTAR ERU Í METRUM

ALLAR MÁLSETNINGAR ERU Í SENTIMETRUM

SKOLPLÖGN

HEILPÖKKUÐ REGNVATNSLÖGN

REGN- OG JARÐVATNSLÖGN

JARÐVATNSLÖGN (DRENBARKI)

ADRAR SKÝRINGAR:

EFNI Í GRUNNLÖGN SKAL VERA STEINSTEYPA EDA PVC.
EFNI Í FRÁRENNSLISLÖGN INNANHÚSS SKAL VERA PP EDA PEH.
EFNI Í FRÁRENNSLISLÖGN UTANHÚSS SKAL VERA STEINSTEYPA EDA PVC

BIL MILLI FESTINGA Á LÁRÉTTUM PLASTLEIÐSLUM SÉ MEST 10xD OG 15xD FYRIR ÚTLOFTUNARLEIÐSLUM ÞAR SEM D ER YTRA ÞVERMÁL PÍPU

ALLA FRÁRENNSLISLÖGN INNANHÚSS SKAL EINANGRA MEÐ 25mm STEINULL OG VEFJA MEÐ PLASTI.

ALLT EFNI OG FRÁGANGUR SKAL VERA Í SAMRÆMI VIÐ ÁKVÆÐI ÍST-65, ÍST-68 OG GILDANDI REGLUGERÐIR.

Byggingafúlítrúi Hafnarfjarðar
Afgreitt þann
21 ... 1999
Sigurbjartur Halldórsson

KVARÐI: 1:50	TV TÆKNIVANGUR HLÍÐASMÁRI 10, KÓPAVOGI TÆKNIÞJÓNUSTA S: 564-2244	VERKNR.
DAGS: SEPT. 1999		TEIKN. NR. 2.01
HANNAÐ: M.G	VERKEFNI: LÓUÁS 7 Í HAFNARFIRÐI	
TEIKNAÐ: M.G	HEITI: LAGNIR: FRÁVEITULÖGN, GRUNNMYND OG SKÝRINGAR	
YFIRFARIÐ:	MAGNÚS GYLFASON F.T.F.Í kt. 201251-4199	