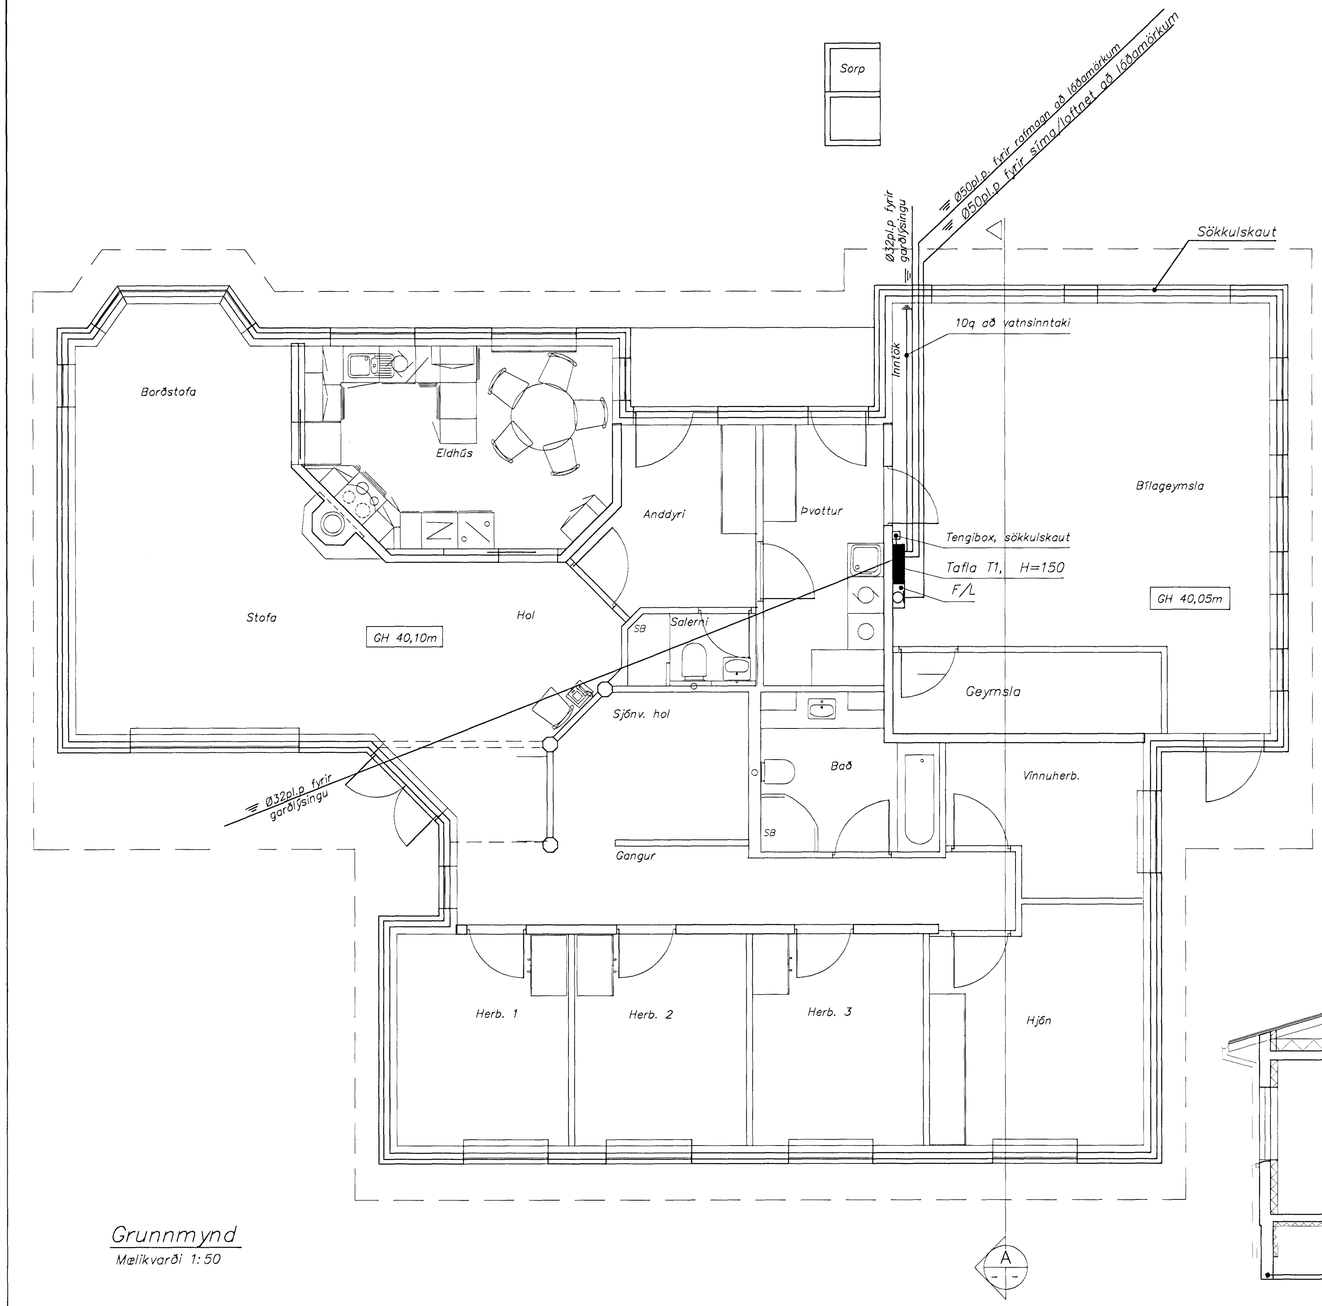

Grunnmynd
Mælikvarði 1:50

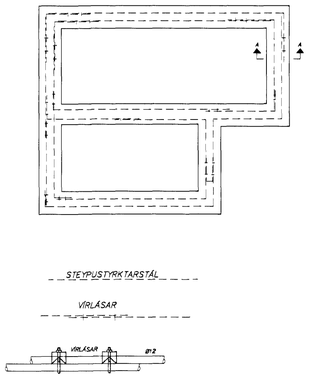

TEIKNINGIN ER EKKI Í MÆLIKVARÐA

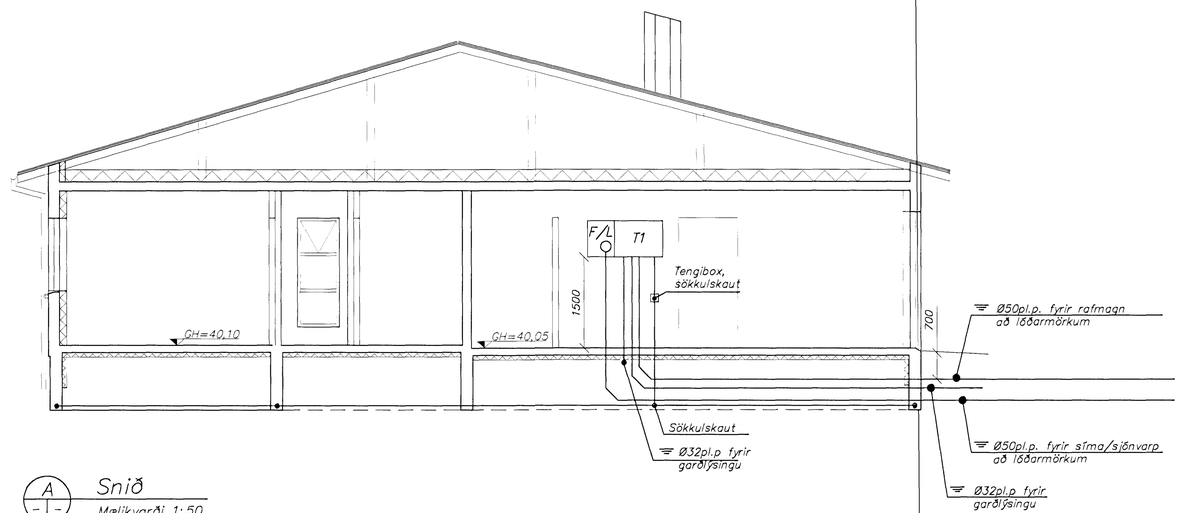

A Snið
Mælikvarði 1:50

Inntök samþykkt 13/6 2001
f.h. RAFVEITU HAFNARFJARÐAR
Birgir Dagbjartsson

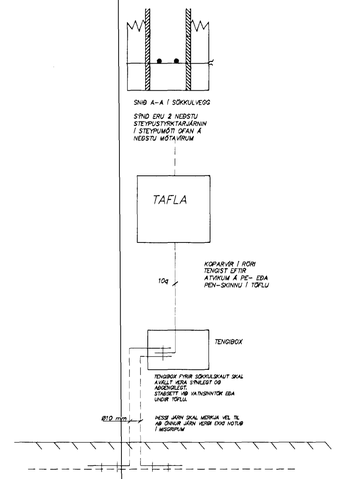

36377

A	01-06-12	FULLNAÐARTEIKNING (reyndarteikning)	PVG	T.S.	[signature]	220146-2439	
ÚTG.	DAGS.		TEIKN.	HANNAÐ	SAMÞYKKT	KENNITALA	

Lóuás 8, Hafnarfirði
Inntakspípur, snið í inntak og sökkulskaut

TERA s/f
RAFMAGNSVERKFRÆÐISTOFA
EDMUND BELLERSEN RAFMAGNSTÆKNIFR. SÍMI 5687388
TRAUSTI SVEINBJÖRNSSON RAFMAGNSIÐNFR. SÍMI 5687390

MKV. —
TEIKNNR. 401
NÆSTA INR. 402
TNR. — AF —
GEYMSLUNR.
ÚTG. A