




S4A

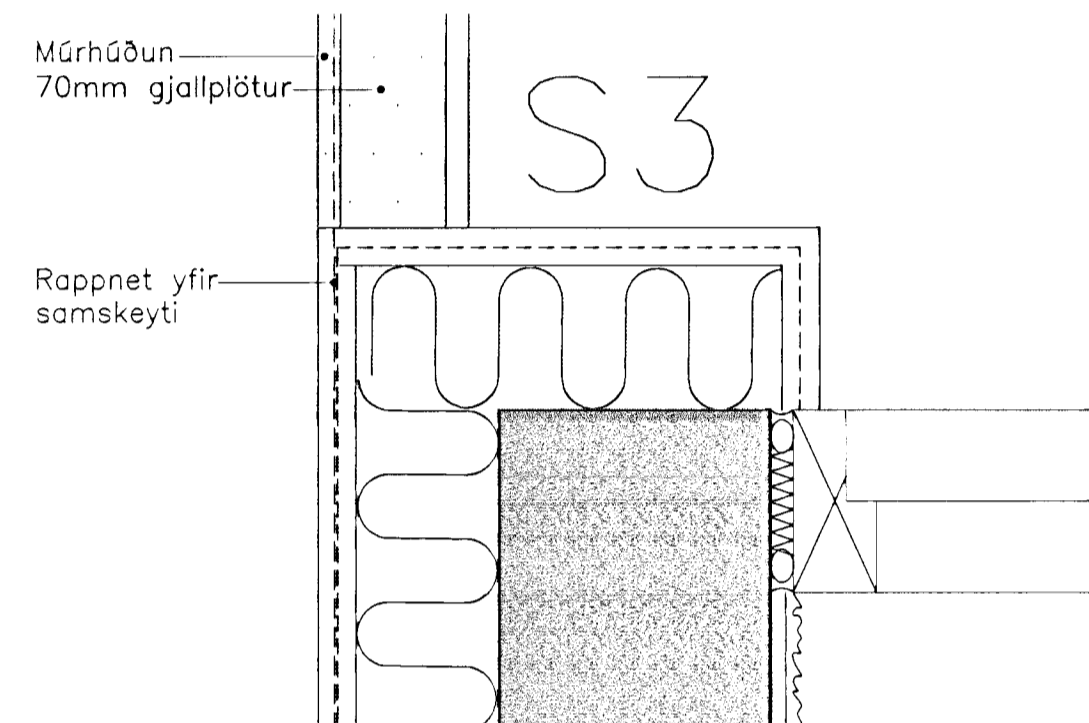


S3

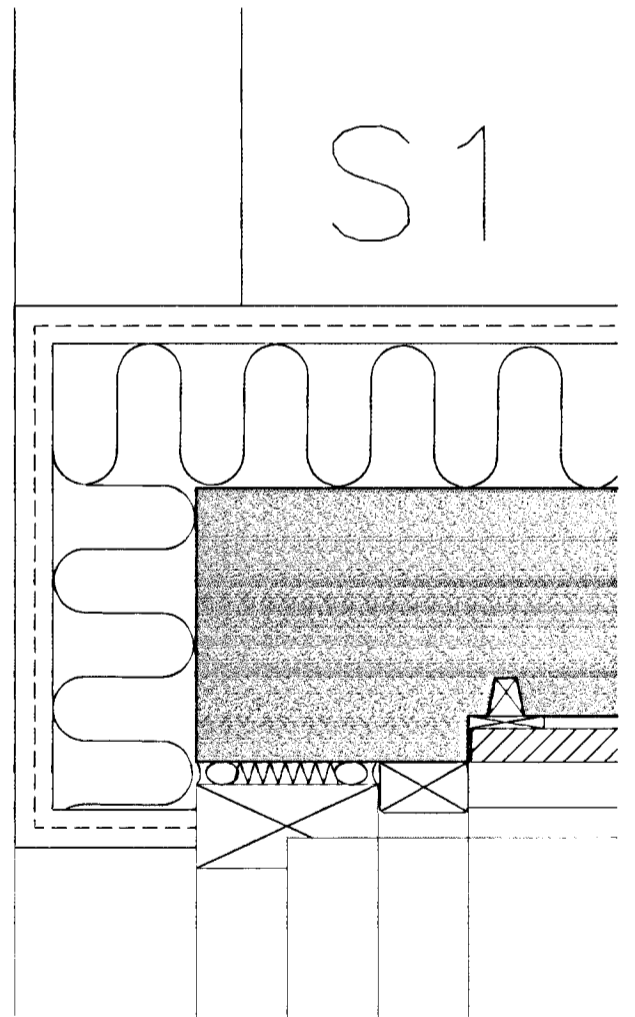

S1

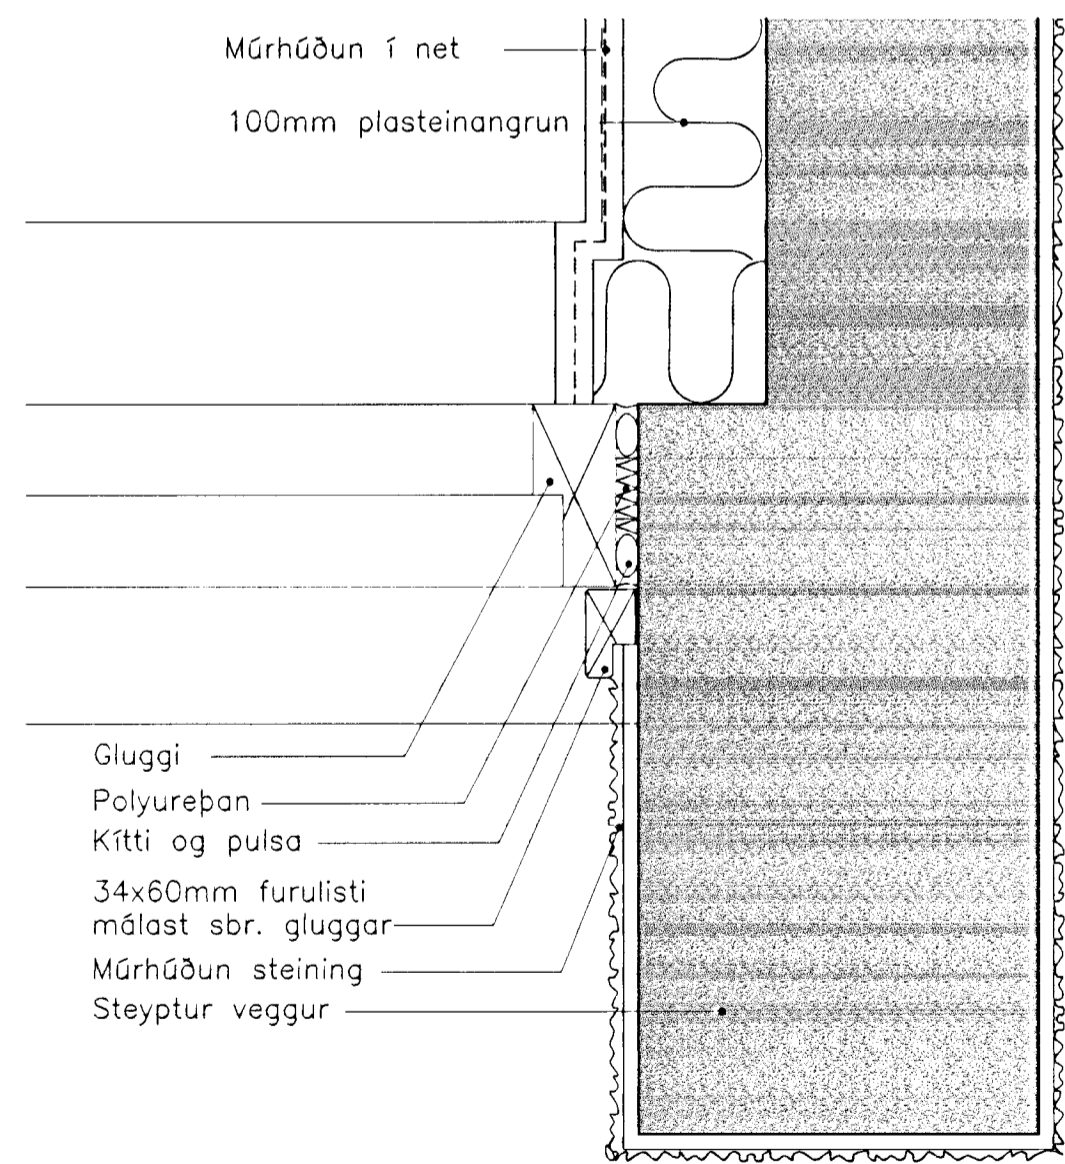

S2

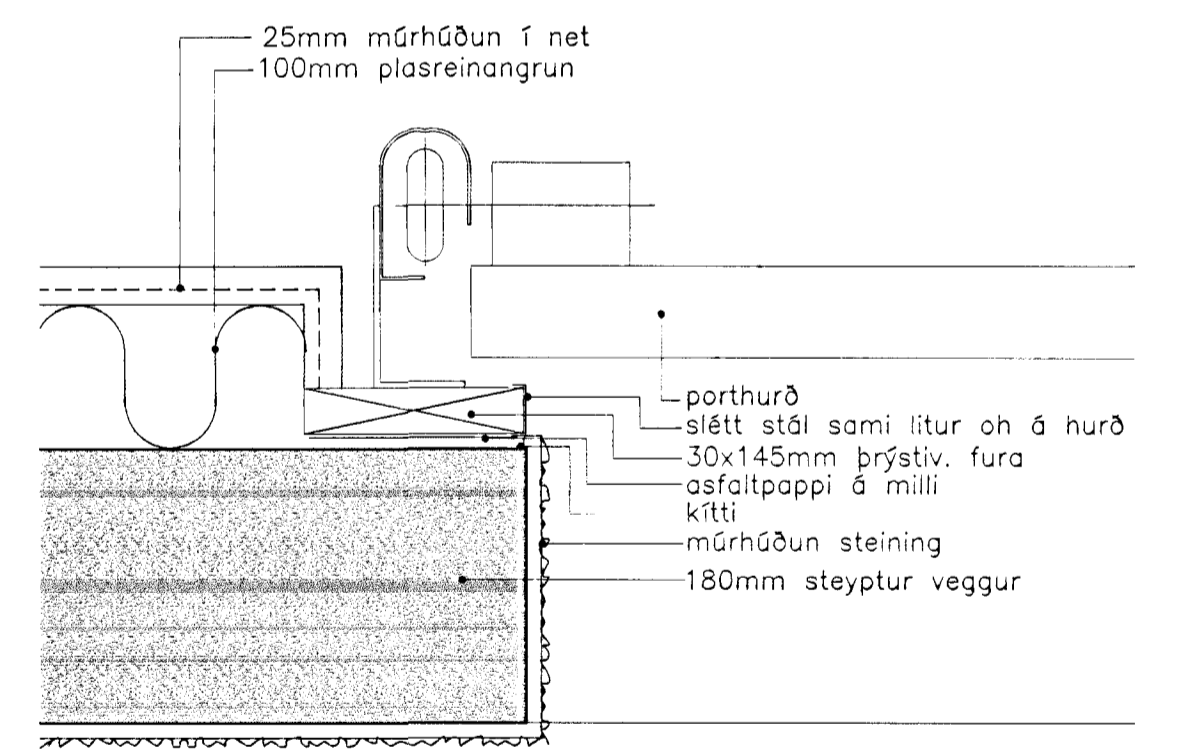

S5

Byggingaútlitir Hafnarfirðar
Afgreitt þann
25 JAN. 2000
Sigurbjartur Halldórsson

Sérhlutaryfirlit sjá tekn.nr.5

LÓUÁS 9

Hafnarfirði

Sérhlutar lárétt snið

kvarði 1:5

tekn. nr. 8

Breytt dags.	Eðli breytinga	Breytt dags.	Eðli breytinga	Breytt dags.	Eðli breytinga	Breytt dags.	Eðli breytinga

Ingi Gunnar Þórðarson byggingafræðingur bfi kt. 280453-3239
Safamýri 87 Reykjavík sími 568 3523, 897 3523

dags. 12.12.1999
breytt: *[Signature]*

