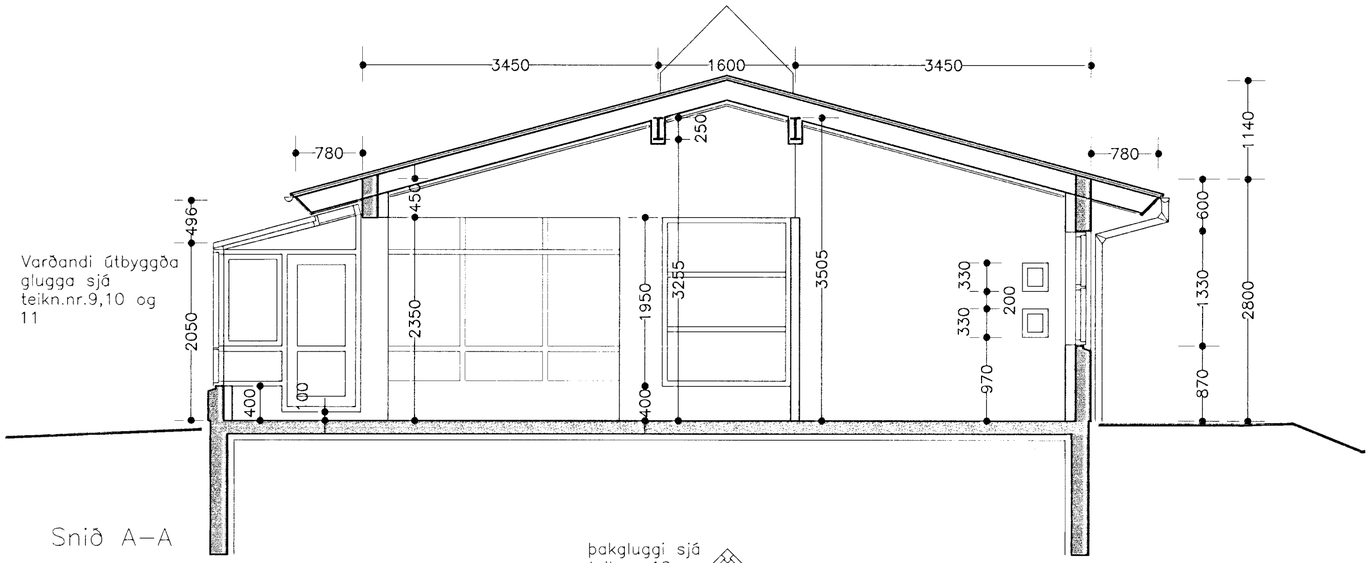

Snið A–A

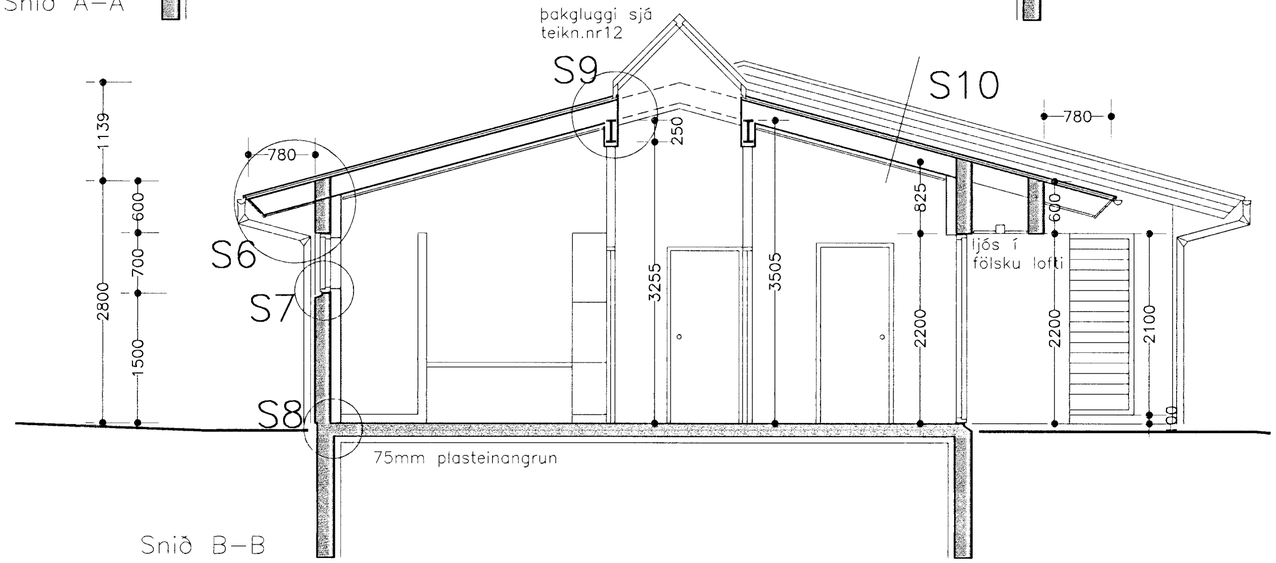

Snið B–B

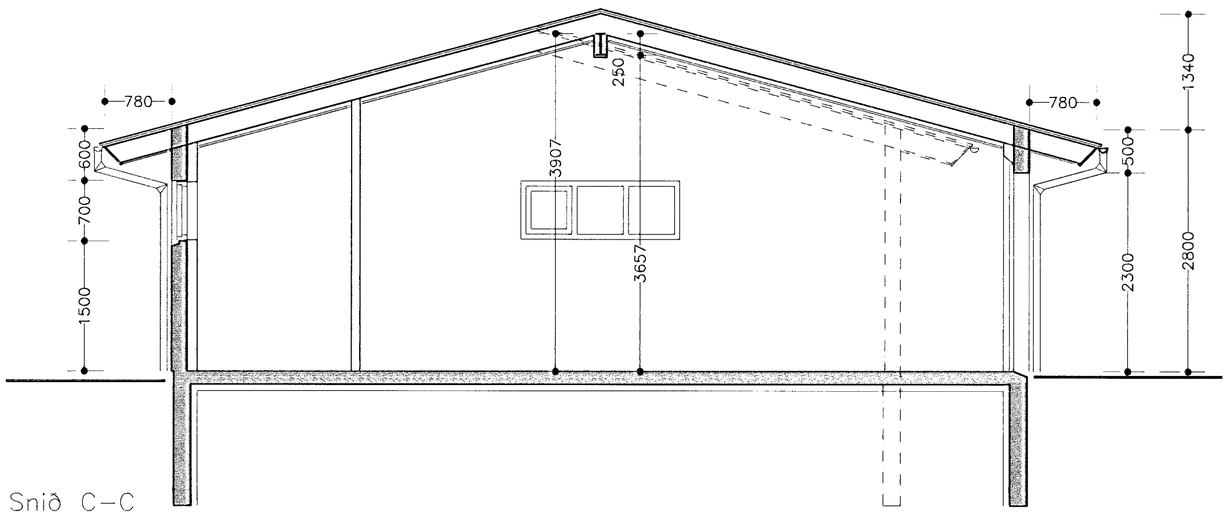

Snið C–C

ATH. málsetning miðast við steypumál
Varðandi sérhluta sjá tein.nr.7

Byggingafulltrúi Hafnarfjarðar
Afgreitt þann
25 JAN. 2000
Sigurbjartur Halldórsson

LÓUÁS 9 Hafnarfirði

Þversnið

kvarði 1:50

teikn. nr. 6

Ingi Gunnar Þórðarson byggingafræðingur bfí kt. 280453-3239
Safamýri 87 Reykjavík sími 568 3523, 897 3523

dags. 12.12.1999

breytt:

Breytt dags.	Eðli breytinga	Breytt dags.	Eðli breytinga	Breytt dags.	Eðli breytinga	Breytt dags.	Eðli breytinga