

INNTAKSPÍPUR 2 X 50mm  
 + EIN VARA 35mm  
 ÚTFÆRSLA SKAL VERA EFTIR  
 "TÆKNILEGIR TENGISKILMÁLAR"

SKÝRINGAR:

ALMENNT

Öll mál sem gefin upp á teikningum eru í mm. Hæðarmál skulu vera miðuð við fullfrágengin gólf og í miðja dós, fjarlægðir eru miðaðar við miðju dósar. Samræma skal staðsetningu rafbúnaðar í eldhúsi, baði og þvottahúsi við sérteikningar af innréttingum. Lampaplan er með teikningum til leiðbeininga. Allar lagnir og frágangur skal vera samkvæmt reglugerðum og fyrirmælum frá rafveitu.

HÆÐIR BÚNAÐAR

Tenglar almennt 200 mm frá fullfrágengnu gólfi. Tenglar í bilgeymslu 1100 mm hæð. Tenglar teiknaðir með rofa koma í rofa hæð. Tenglar, vinnutenglar eldhúsi 1100 mm hæð. Tenglar uppþvottavél ca 400 mm í skáp undir eldhúsvaski. Tengill eldavél í 600 mm hæð. Rofar almennt í 1100 mm hæð. Rofar við rúm 700 mm hæð.

PÍPUR

Pípur eru almennt 16 mm og vír 3 x 1,5 q. Pípur í eldavél og vara lagnir 20 mm rör og vír í eldavél 3 x 4 q. Spennujöfnun í baðherbergi 6 q.


MÁLSTRAUMUR

Rafbúnaður sé í samræmi við stærðir varbúnaðar í töflu.

MÁLSETNINGAR

Allar málsetningar skulu miðast við málsettar byggingarteikningar.

NEMA ANNARS SÉ GETIÐ Á TEIKNINGUM

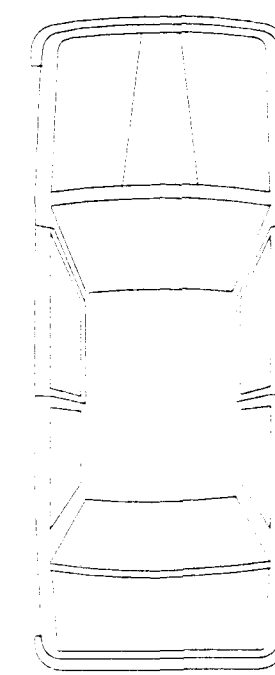

Verkhelti: Lóuás 9	Hafnarfjörður	Mkv. 1:50	Hannab: HANNES
Verkhelti: RAFLÖGN		Daga: 28.08.00	Teiknab: HANNES
Unirskrift: <i>Hannes Sigjó</i>		Breytt:	Yfirfarab:
		Fjöldi blaða: 5	Blað nr. 4