

21,843,9

ARNARHR. 16

L=22.65

ARNARHR. 18


L=22.83

HEIMÆÐAR

EFTIRFARANDI GILDIR UM HEIMÆÐAR, NEMA ANNAÐ KOMI FRAM Á PLANMYND.

STÆRÐ: Ø150 SKÓLP
Ø32 VATN

STAÐSETNING:

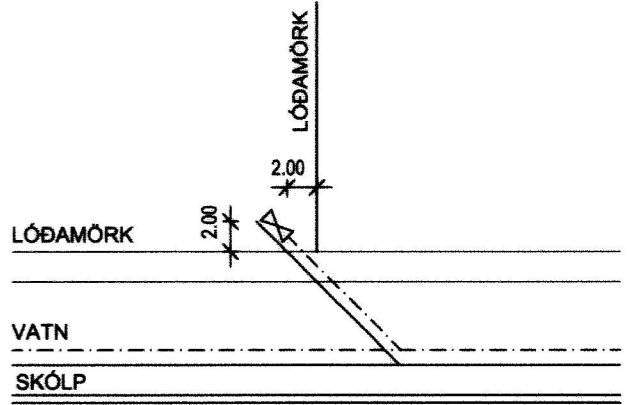

UPPLÝSINGAR UM STAÐSETNINGU VATNSHEIMÆÐAR FÁST HJÁ VATNSVEITU HAFNARFJARÐAR.

SKÝRINGAR:

B = EINBÝLISHÚS, TVÆR HÆÐIR.

H = HÆÐ AÐALGÓLFS.

G = REIKNUD HÆÐ Á GANGSTÉTT/KANTSTEINI VIÐ LÓÐAMÖRK.

L = HÆÐ LANDS Á LÓÐAMÖRKUM. (LEIÐBEINANDI)

Fs = HÆÐ Á SKÓLPHEIMÆÐ.

— SKÓLPHEIMÆÐ 150 st.
- - - VATNSHEIMÆÐ 32 PEH

INNÞÖK VEITNA (hitaveita, rafmagn, síma kapaikerfi) SKULU VERA Á GÖTUHLIÐ HÚSA


FRÁRENSLI HITAVEITU TENGIST Í SKÓLPLOGN.

KVÖÐ ER UM AÐ JARÐVATN OG REGNVATN AF ÞAKI, HVERS HÚSS, VERÐI LEITT Í GRJÓTSVELG INNAN LÓÐAR. LEITAST SKAL VIÐ AÐ GRJÓTSVELGIR ÞESSIR VERÐI EKKI NÆR GÖTU EN 0,5 m OG EKKI NÆR AÐLIGGJANDI LÓÐ EN 2,5 m. FJARLÆGÐ GRJÓTSVELGS FRÁ HÚSI MEÐ KJALLARA SÉ ≥ 5,0 m OG ≥ 2,0 m FRÁ HÚSI ÁN KJALLARA. ÞAR SEM AÐSTÆÐUR LEYFA EKKI ÞESSAR FJARLÆGÐIR SKAL LEITAST EFTIR AÐ VERA SEM NÆST ÞEIM.

FRÁGANGUR Á LÓÐAMÖRKUM VERÐI Í SAMRÁÐI VIÐ LÓÐARHAFNA AÐLIGGJANDI LÓÐA. STÆRÐ OG STAÐSETNING LÓÐA, BYGGINGAREITA OG BÍLASTÆÐA ERU SÝND Á MÆLIBLÖÐUM. HÆÐARTÖLUR ERU Í HÆÐAKERFI REYKJAVÍKUR. ÖNEFND MÁL ERU Í m NEMA ÞVERMÁL LAGNA ERU Í mm.

BREYTINGAR:

A: BREYTT DEILISKIPULAG LÓUHRAUN SKV. SKIPUL.NEFND 2.11.99 OG BÆJARSTJÖRN 11.11.99
B: SMYRLAHRAUN 17-25, BREYTTAR LÓÐARSTÆRÐIR, LÓÐARMÖRK FÆRAST NÆR LÓUHRAUNI SKV. SKIPUL.NEFND OG BÆJARSTJÖRN 24.10.2000
C: DEILISKIPULAG MIÐBÆR-HRAUN-VESTUR SAMÞ. SKIPULAGS- OG BYGGINGARRÁÐI 12.2.2019 OG BÆJARSTJÖRN 20.2.2019, ÖÐLADIST GILDI 12.3.2019, GILDIR FYRIR LÓÐIR VIÐ SMYRLAHRAUN

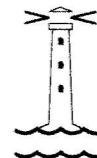

**HAFNARFJARÐARBÆR
SKIPULAGS- OG BYGGINGARSVIÐ**

LÓUHRAUN 1-9, SMYRLAHRAUN 15-25
HÆÐABLAÐ 21,843,8

Teikn.nr.:	113,077
Mælt:	IR
Hannað:	SHV, HGS
Teiknað:	SHV/EJ
Samþykkt:	MK
M.kv.:	1:500
Dags.:	03.2014

Breytt: ENDURGERT HÆÐABLAÐ FRÁ HÚS OG RÁÐGJÖF EHF FRÁ 1996, MEÐ BREYTINGUM FRÁ 1999 OG SAMEINAD MÆLIBLAÐI 21,843,9, SMYRLAHRAUN 15-25, GRUNNI VARPAD ÚR REYKJAV.HNITAKERFI Í LANDSHN KERFI ISNET93.

Blaðst.: A3