

Grunnmynd frárennsli Jarðhæð M = 1 : 50


Ø 32 PEH kaldavatsheimæð á frostfríu dýpi 1.2 m

BK=22.90
BR Ø 600 PEH Frágrunnur að brunni samkv. reglugerð Hæð u.p.b.1.00 m

Fall að götutengingu u.p.b. 120%.

SKÝRINGATÁKN.

- VS Vatnssalerni
- HL Handlaug
- BK Baðkar
- SB Sturtubað
- EV Eldhúsvaskur
- SV Skolvaskur
- UP Uppvottavél
- PV Þvottavél
- BU Þurkari
- GN Gólfniðurfall
- FN Þakniðurfall
- SN Svalaniðurfall
- F Fallpípa
- BR Brunnur
- PL Plaströr / PEH plastbrunnur
- ST St.steypt rör / St.steyptur brunnur
- HS Hreinsistútur Ø 100 með loki við yfirborð
- PEH Hart pólýetylen plaströr / plastbrunnur

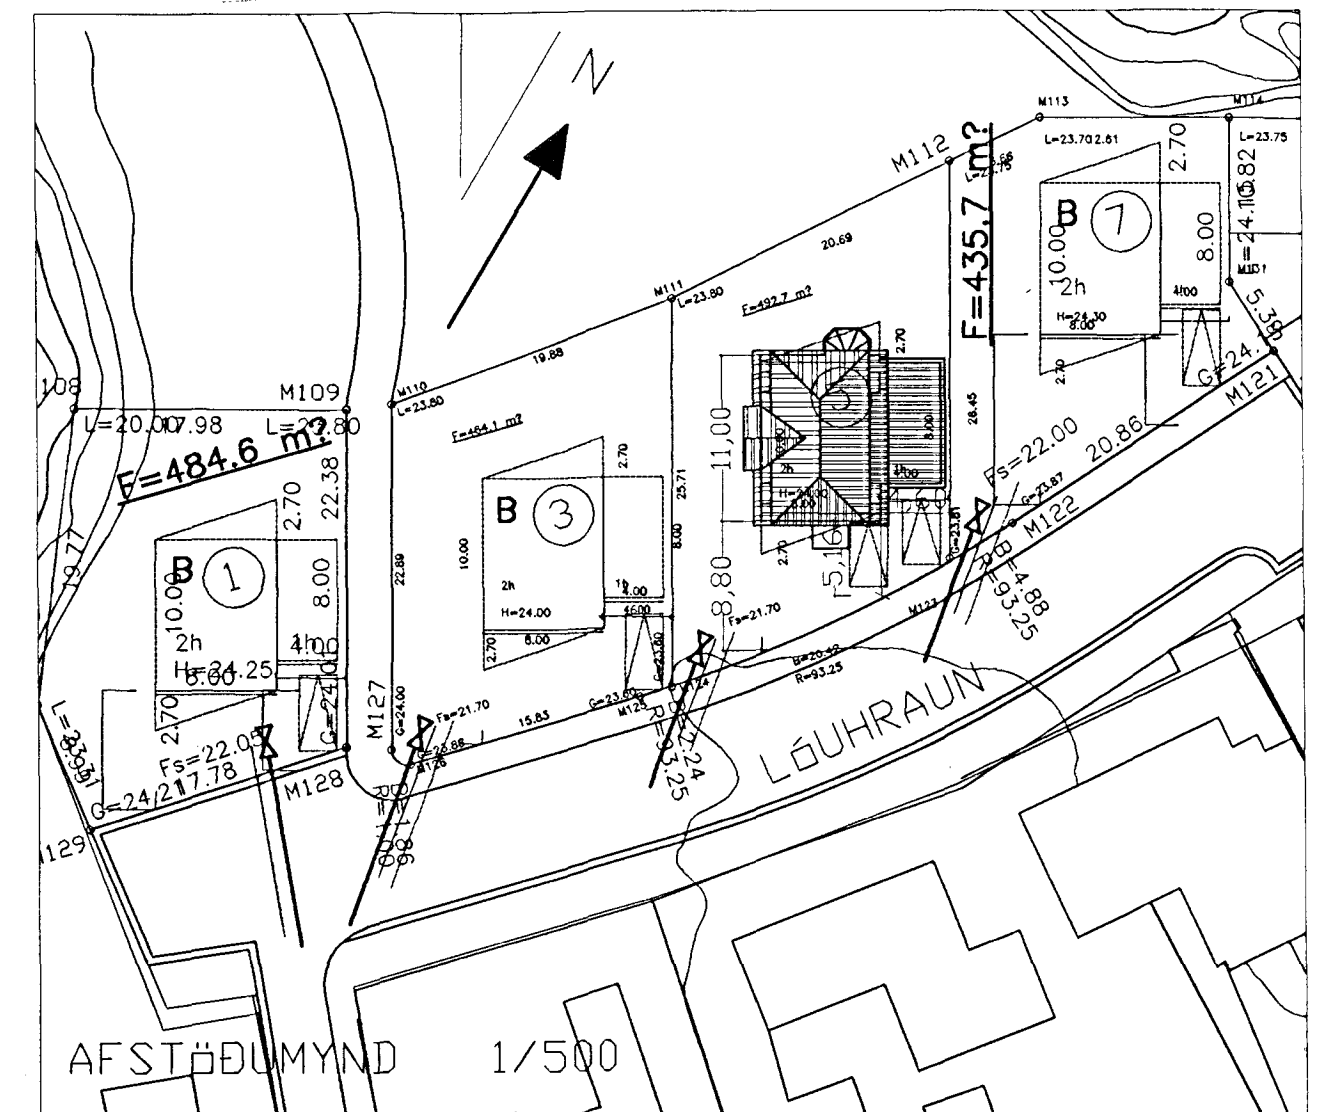

SKÝRINGAR.

Tákn eru samkvæmt íslenskum staðli IST - 64. Pípusverleiki er í mm. Kótar á lögnum eru botnkótar röra. Hæðarkótar eru í metrum (m.)
 — Skólplögn, rauð PVC plaströr / steinsteyptar rör með múffu samskeyti þétt með gúmmíringjum.
 --- Regnvatnslögn, rauð PVC plaströr / steinsteypt rör Með múffu samskeyti þétt með gúmmíringjum.
 Allt efni og lagning lagna skal vera í samræmi íslenska staðla og reglugerðir.
 Fylla skal í kringum rör í grunni með a.m.k. 10 cm sandlagi, sem þjappað er vel undir og upp að miðju röra, áður en annari fyllingu er mokað yfir.
 Byggingaútlit frá Hafnarfjarðar Afgreitt þann 03 MARS 2000

Verkefni. LÓUHRAUN 3, HAFNARFJÖRÐUR

GRAVÍS Kaplahraun 15, 220 Hafnarfjörður Byggingaútlit frá Hafnarfjarðar Afgreitt þann 03 MARS 2000
 sími.: 555 3783 fax.: 555 2873 GSM 899 0423 & 699 3781
 Kt.: 65 03 98 - 3519 VSK nr.: 57639

Dags.: 16.02.00	Verkbáttur.	Skra. n.p. Sigurðar Halldórsson
Kvarði. 1:50	Frárennsli og inntök jarðhæð.	Verk.nr.: 005.00
Teikn.: P.A.		Teikn nr.:
Samp.:		F-1.00
Lögg.: BFI / TFI	I-914-19.02.70 I-852-22.03.78	Sími-fax 563 1673

FORGILS AXELSSON BFI / TFI. 14 12 42 - 4829 (GSM 864 1673)
 STEFÁN JÖRUNDSSON TFI. 23 01 45 - 7099 (GSM 699 0423)