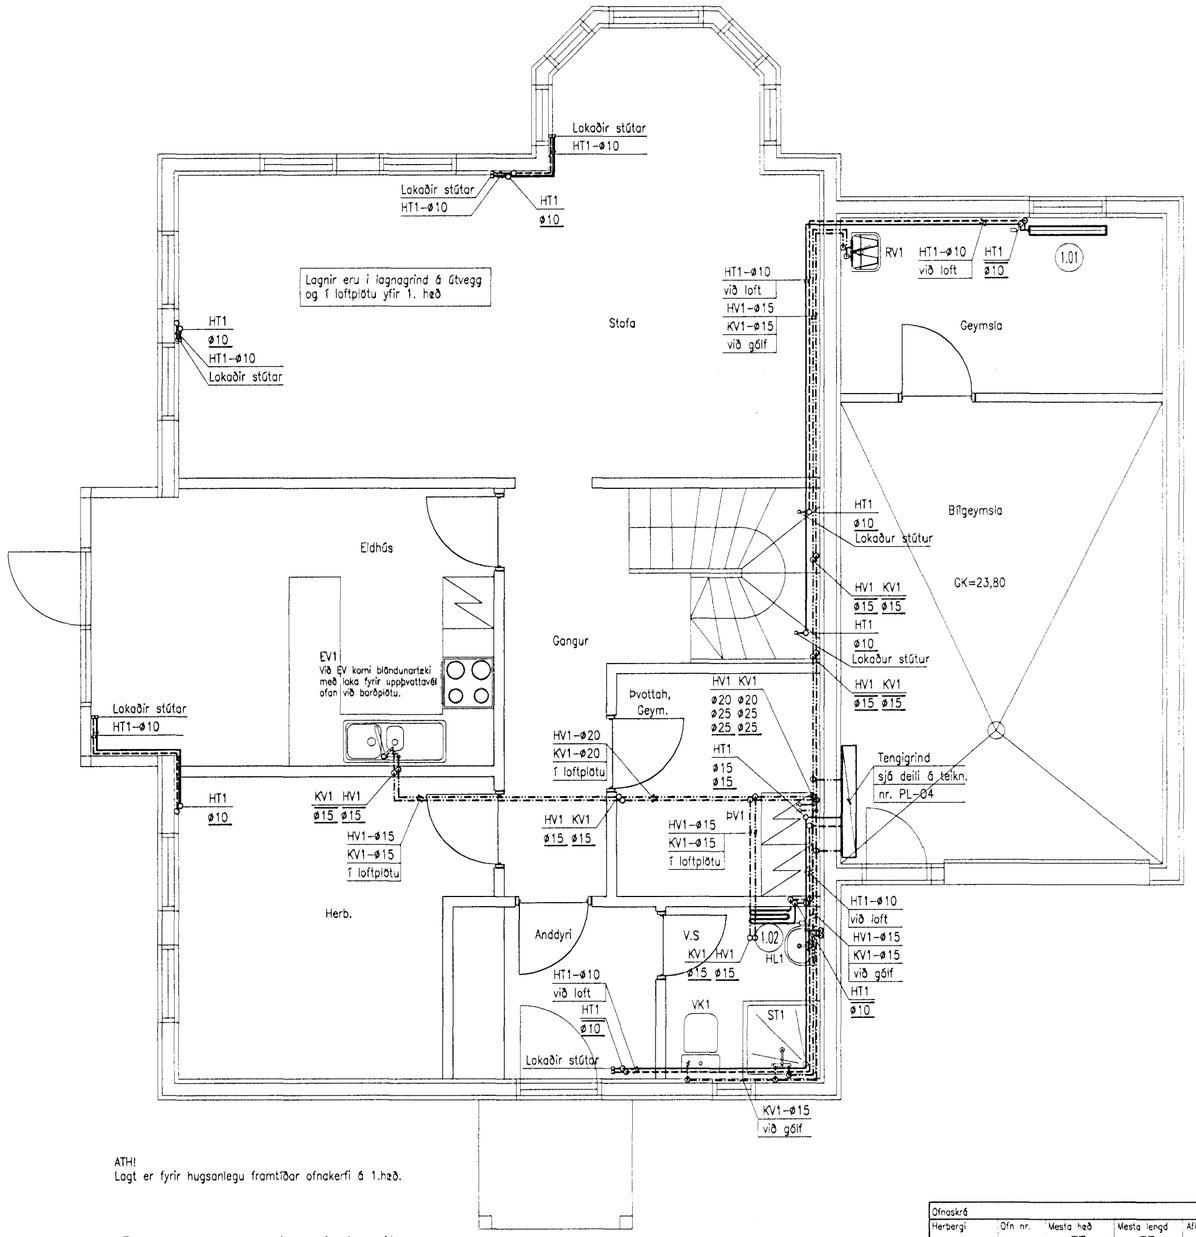

ATH!
Lagt er fyrir hugsanlegu framtíðar ofnakerfi á 1.hæð.

Grunnmynd, 1.hæð
1:50

Ofnaskrá					
Herbergi	Ofn nr.	Mesta hæð mm	Mesta lengd mm	Afl W	Rennsli l/h
1. hæð					
Geymsla	1.01	600	800	500	13
Snyrting	1.02	600	800	500	13

Skýringar

KV1– Táknar vatnslagnir (KV1–kalt, HV1–heitt). Galv. stálrör.
HV1– Samsetning með skrúfuðum temgistykkjum.
Upphengjur: Mupro eða sambærilegt. Mesta bil 1500 mm.

HT1– Táknar upphitun. Svört stálrör.
Samsetning með skrúfuðum temgistykkjum.
Upphengjur: Mupro eða sambærilegt. Mesta bil 1500 mm.

HT2– Táknar upphitun, gólfhita. Rör út PE–plasti af gerðinni Unicor.
Rör skulu vera heil og án samskeyta í gólfi.

EINANGRUN

Einangra skal allar faldar vatns– og hitalagnir með PUR–hólkum.
Rakasperru úr mjúkum plastdúk skal setla á kaldavatnslagnir.
Tengilagnir að einstökum tækjum og ofnum skal leggja óeinangraðar.

OFNAR OG OFNLOKAR

Ofnar skulu vera verksmiðjumálaðir stálplötuofnar. Var–Yl eða sambærilegt.
Á ofna komi stillitá, loftskrúfa og ofnloki: TA, RVT 40F DN10+RVT 50B.
Afköst miðuð við 80/40/20 °C, mesta hæð og lengd ofna er skráð í ofnatöflu.
Ofna skal setja upp amk. 35 mm frá vegg og 120 mm frá gólfi.

Þrýstipróf un

Lagnir skal þrýstiprófa.
Vatnslagnir skal próf a með 1 MPa þrýstingi.
Hitalagnir með 0,6 MPa þrýstingi.
Þrýstingur á pípulögnum skal haldast óbreyttur í 24 kls.
Þrýstimælir skal vera á kerfum á meðan próf un fer fram.

BK1 Táknar baðkar
EV1 Táknar eldhúsvask
HL1 Táknar handlaug
RV1 Táknar ræstivask
SL1 Táknar síðngustút
ST1 Táknar sturtu
VK1 Táknar vatnssalerni
ÞV1 Táknar þvottavél

TÁKN Á TEIKNINGU

Lóðréttar lagnir eru táknaðar með hring á teikningu. Pípugerð er skráð og fyrir neðan nana þvermál rörs. Gólf og loft viðkomandi hæðar eru táknuð með striki. Gólf með striki neðan við þvermálið. Loft með striki ofan við bað. Vanti annað hvort eða bæði strikin táknar það að viðkomandi rör fer í gegnum plötuna sem það táknar.

Dæmi:

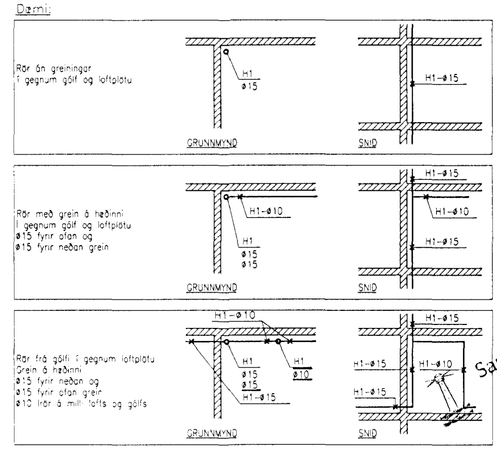

Samþykkt þann
12 JÚNÍ 2001
Byggingafulltrúinn í Hafnarfirði
F.h. Sigurbjartur Halldórsson

BREYTING	F JÖLDI	BREYTT	DAGSETNING	UNDIRSKRIFT

VERKHEITI:
Lóuhraun 3
Hafnarfirði

HEITI:
Vatns– og hitalagnir

Grunnmynd 1. hæð

Skali: 1:50

Rafn Guðmundsson TFR
310845–7019
Brautarholt 8, 105 Reykjavik
Sími: 562 01 12
Fax: 562 13 65
Netfang: rafng@centrum.is

DAGSETNING	UNDIRSKRIFT	TEIKNING NR:	BREYT.
01.06.01		PL–02	