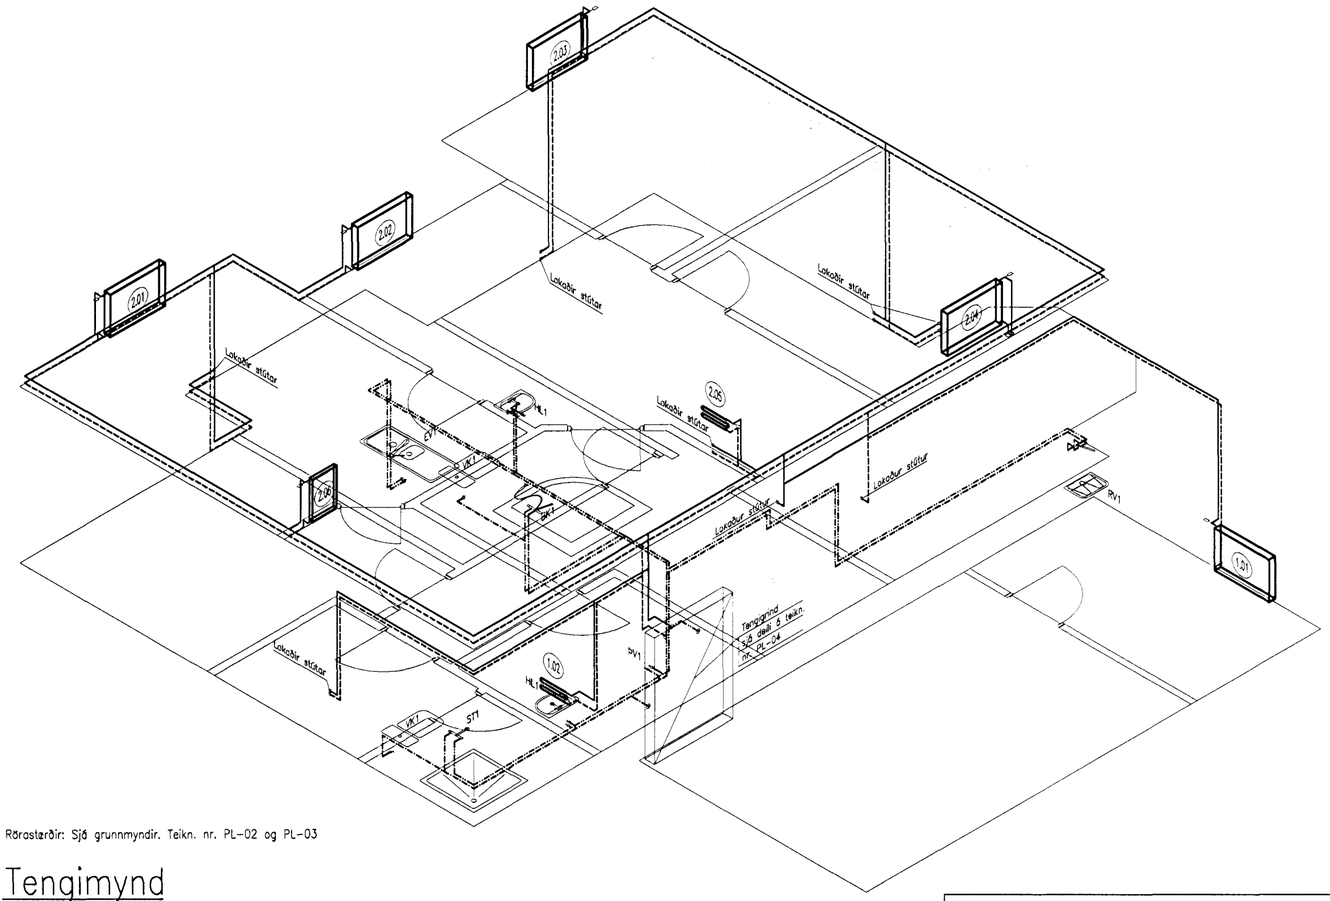

Rörastærðir: Sjá grunnmyndir. Teikn. nr. PL-02 og PL-03

Tengimynd
1:50

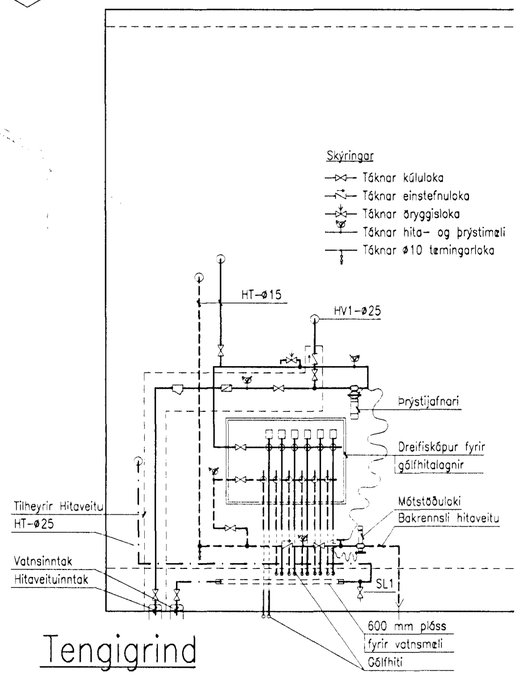

Tengigrind
1:20

Skýringar

KV1– Táknar vatnslagnir (KV1–kalt, HV1–heitt). Galv. stálrör.
HV1– Samsetning með skrúfuðum temgistykkjum.
Upphengjur: Mupro eða samberilegt. Mesta bil 1500 mm.

HT1– Táknar upphitun. Svört stálrör.
Samsetning með skrúfuðum temgistykkjum.
Upphengjur: Mupro eða samberilegt. Mesta bil 1500 mm.

HT2– Táknar upphitun, gólfhita. Rör út PE–plasti af gerðinni Unicor.
Rör skulu vera heil og án samskeyta í gólfi.

EINANGRUN

Einangra skal allar faldar vatns– og hitalagnir með PUR–hólkum.
Rakasperru úr mjúkum plastdúk skal setla á kaldavatnslagnir.
Tengilagnir að einstökum tækjum og ofnum skal leggja óeinangraðar.

OFNAR OG OFNLOKAR

Ofnar skulu vera verksmiðjumálaðir stálpiötuofnar. Vor–Yl eða samberilegt.
Á ofna komi stillité, loftskrúfa og ofnloki: TA, RVT 40F DN10+RVT 50B.
Afköst miðuð við 80/40/20 °C, mesta hæð og lengd ofna er skráð í ofnatöflu.
Ofna skal setja upp amk. 35 mm frá vegg og 120 mm frá gólfi.

Þrýstiþrófun

Lagnir skal þrýstiþrófa.
Vatnslagnir skal þrófa með 1 MPa þrýstingi.
Hitalagnir með 0,6 MPa þrýstingi.
Þrýstingur á þípulögnum skal haldast óbreyttir í 24 kls.
Þrýstimælir skal vera á kerfum á meðan þrófun fer fram.

BK1 Táknar baðkar
EV1 Táknar eldhúsvask
HL1 Táknar handlaug
RV1 Táknar ræstivask
SL1 Táknar slöngustút
ST1 Táknar sturtu
VK1 Táknar vatnssalerni
ÞV1 Táknar þvottavél

TÁKN Á TEIKNINGU

Lóðréttar lagnir eru táknaðar með hring á teikningu. Þípugerð er skráð og fyrir neðan hana þvermál rörs. Gólf og loft viðkomandi hæðar eru táknuð með strikum. Gólf með strik neðan við þvermálið. Loft með strik ofan við bað. Vanti annað hvort eða báði strikin táknar bað að viðkomandi rör fer í gegnum plötuna sem það táknar.

Dæmi:

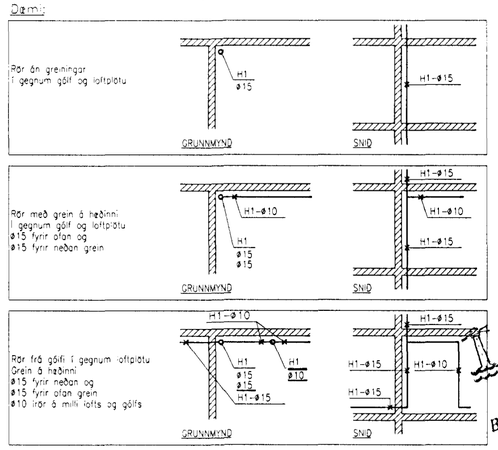

Samþykkt þann 12 JÚNÍ 2001
Byggingafulltrúinn í Hafnarfirði
F.h. Sigurbjartur Halldórsson

BREYTING	FJÖLDI	BREYTT	DAGSETNING	UNDIRSKRIFT

VERKHEITI:
Lóuhraun 3
Hafnarfirði

HEITI:
Vatns– og hitalagnir

Rafn Guðmundsson TFR
310845–7019
Brautarholt 8, 105 Reykjavík
Sími: 562 01 12
Fax: 562 13 65
Netfang: rafng@centrum.is

Tengimynd
Deili

Skali: 1:50, 1:20

DAGSETNING	UNDIRSKRIFT	TEIKNING NR:	BREYT
01.06.01		PL–04	