

Grunnmynd, 2.hæð
1:50

Herbergi	Ofn nr.	Mesta hæð mm	Mesta lengd mm	Afl W	Rennsla l/h
2. hæð					
Bað	2.01	600	600	700	15
Herbergi	2.02	600	800	1300	28
Hol	2.03	600	800	1000	22
Herbergi	2.04	600	800	1200	26
Herbergi	2.04	600	800	1200	26

Skýringar

- Rörasterð: ø - er innra þvermál.
- KV1- Tóknar vatnslagnir (KV1-kalt, HV1-heitt). Galv. stálror.
 - HV1- Samsetning með skrúfuðum tengistykkjum.
 - Upphengjur: Mupro eða samberilegt. Mesta bil 1500 mm.
 - KV2- Tóknar vatnrör (KV2-kalt, HV2-heitt). Rör út PEX-plasti í hlífðarröri úr þverbáruðu HD-poyeteni. Wirsbo-PEX eða samberilegt.
 - HV2- Þverbáruðu HD-poyeteni. Wirsbo-PEX eða samberilegt. Öll rör skulu vera heil og án samskeyta. Greiningar skulu gerðar með þar til gerðum tengidösum. Allar tengingar við plastlagnir í gólfi skulu gerðar utan við vegg.
 - HT- Tóknar upphitun. Rör út PEX-plasti í hlífðarröri úr þverbáruðu HD-poyeteni. Wirsbo-eval PEX eða samberilegt. Öll rör skulu vera heil og án samskeyta. Greiningar skulu gerðar með þar til gerðum tengidösum.
 - HT1- Tóknar upphitun. Svört stálror með polyamid hæð s.k. Wirsbo RAKA. Samsetning með skrúfuðum tengistykkjum. Allar greiningar og ofntengingar skal gera með til þess gerðum tengistykkjum. Rör skulu fest með til þess gerðum festingum úr hvítu plasti. Allar tengingar við plastlagnir skulu gerðar utan við vegg.

Þrýstiprófun


Lagnir skal þrýstiprófa. Vatnslagnir með 1 MPa þrýstingi. Hitalagnir með 0,6 MPa þrýstingi. Þrýstingur á pípuögnum skal haldast óbreyttir í 24 kl. Þrýstímælir skal vera á kerfum á meðan prófun fer fram.

- BK1 Tóknar baðkar
- EV1 Tóknar eldhúsvask
- GN Tóknar gólfniðurfali
- HL1 Tóknar handlaug
- RV1 Tóknar ræstivask
- SL1 Tóknar slöngustát
- ST1 Tóknar sturtu
- VK1 Tóknar vatnssalerni
- BN Tóknar þakniðurfali
- PV1 Tóknar þvottavél

TAKN Á TEIKNINGU

Löððrör lagnir eru tóknar með hring á teikningu. Pípugerð er skráð og fyrir neðan hana þvermál rörs. Gólf og loft viðkomandi hæðar eru tóknar með striki. Gólf með striki neðan við þvermál. Loft með striki utan við það. Vanti annað hvort eða bæði strikin tóknar það að viðkomandi rör fer í gegnum plötuna sem það tóknar.

Dæmi:

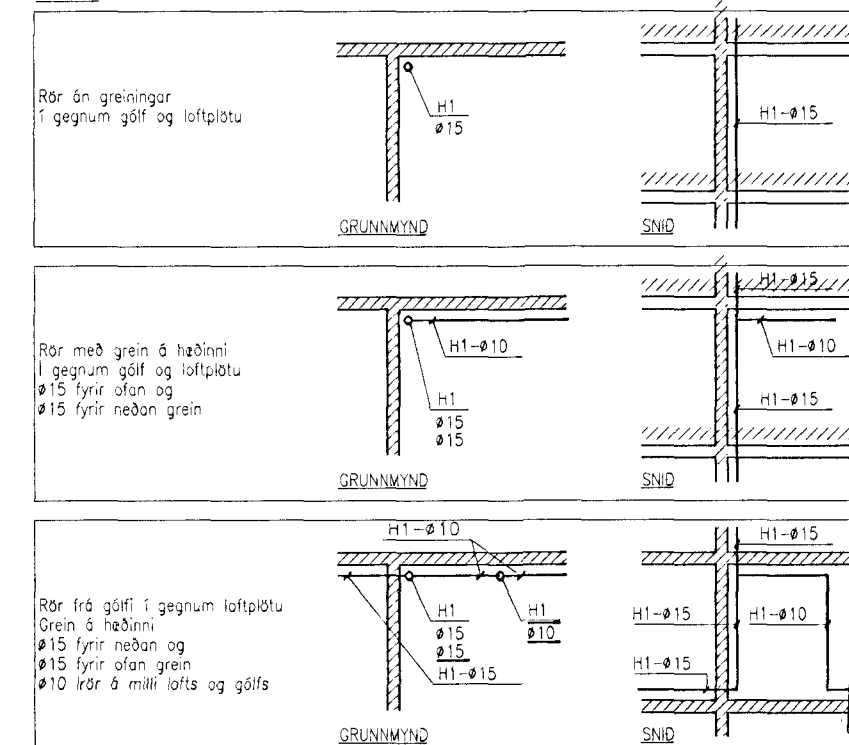

Byggingarfulltrúi Hafnarfjarðar
Afgreitt þann
28 JULI 2000
AS

BREYTING	FJÖLDI	BREYTT	DAGSETNING	UNDIRSKRIFT
VERKHEITI		<p>LÓUHRAUN 5 Hafnarfirði</p> <p>Rafn Guðmundsson TFR 310845-7019 Brautarholt 8, 105 Reykjavík Sími: 562 01 12 Fax: 562 13 65 Netfang: rafng@centrum.is</p>		
DAGSETNING		UNDIRSKRIFT	TEIKNING NR	BREYTT
19.07.00		<i>Rafn Guðmundsson</i>	PL-03	

Hita- og
vatnslagnir
Grunnmynd
2. hæð

Skali: 1:50