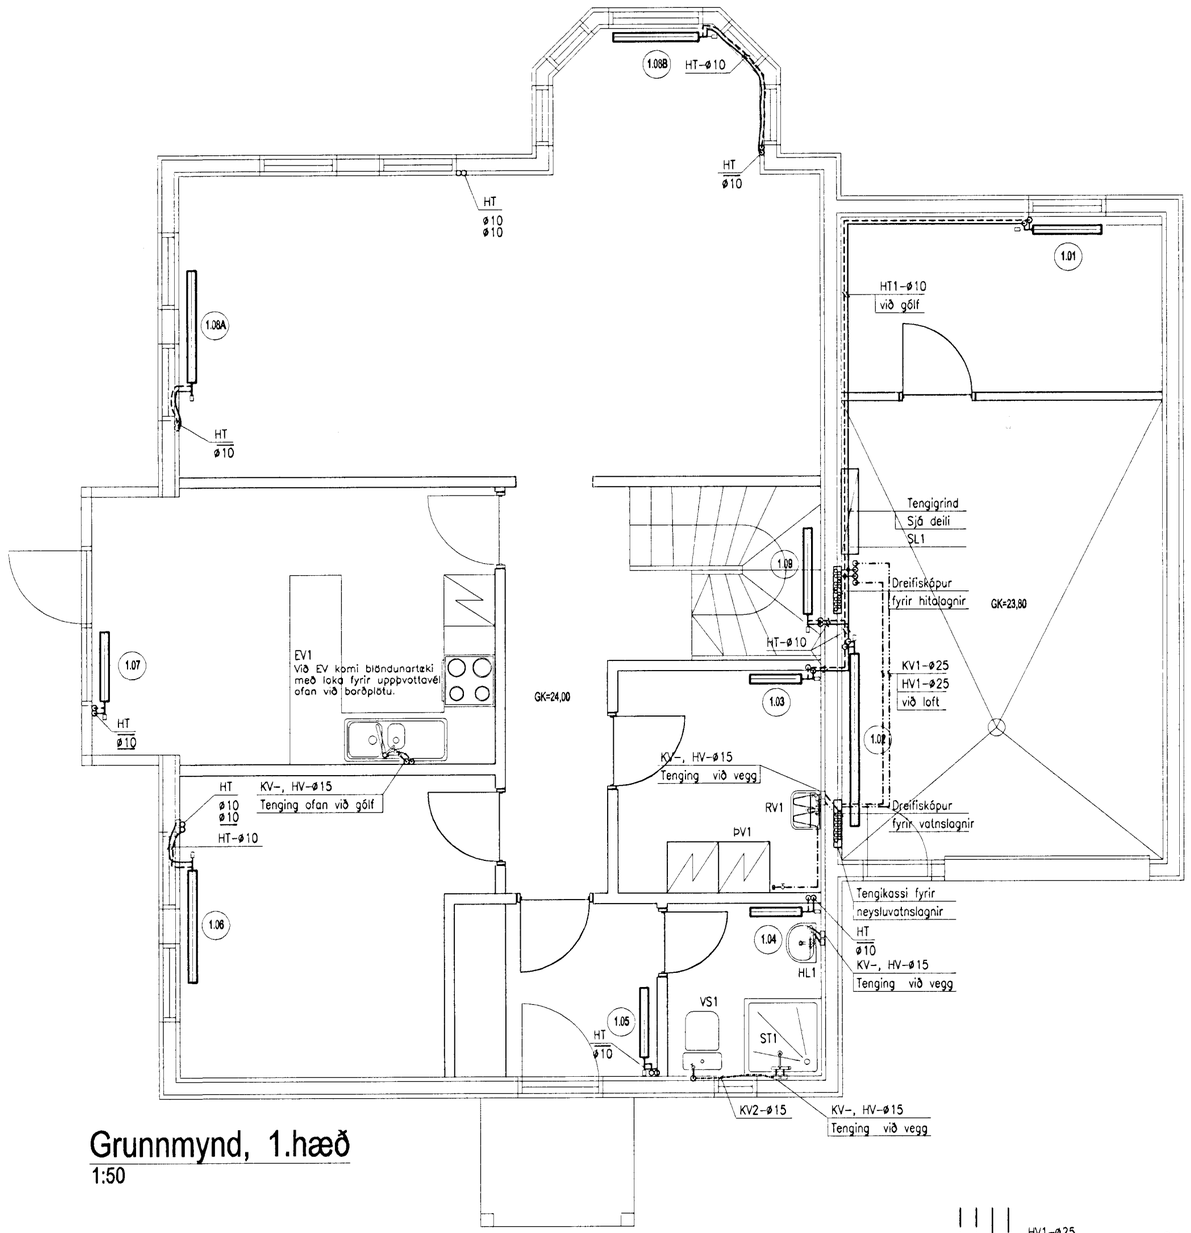

Grunnmynd, 1.hæð

1:50

Ofnaskrá					
Herbergi	Ofn nr.	Mesta hæð mm	Mesta lengd mm	Afl W	Rennsli l/h
1. hæð					
Geymsla	1.01	600	800	700	15
Bílageymsla	1.02	800	2000	2000	43
Þvottur	1.03	600	600	400	9
Bað	1.04	600	600	500	11
Anddyri	1.05	600	1000	500	11
Herbergi	1.06	600	800	840	18
Eldhús	1.07	600	800	1000	22
Stofa	1.08A	600	800	1800	40
Stofa	1.08B	600	1000	870	19
Gangur	1.09	600	1000	700	15

Skýringar

Rörastærð: ø – er innra þvermál.

KV1– Táknar vatnslagnir (KV1–kalt, HV1–heitt). Galv. stálrör.
HV1– Samsetning með skrúfuðum tengistykkjum.
Upphengjur: Mupro eða sambærilegt. Mesta bil 1500 mm.
KV2– Táknar vatsrör (KV2–kalt, HV2–heitt). Rör út PEX–plasti í hlífðarröri úr
HV2– þverbruðu HD–þýeteni. Wirsbo–PEX eða sambærilegt.
Öll rör skulu vera heil og án samskeyta.
Greiningar skulu gerðar með þar til gerðum tengiðósum.
Allar tengingar við plastlagnir í gólfi skulu gerðar utan við veggi.

Hi– Táknar upphitun. Rör út PEX–plasti í hlífðarröri úr
þverbruðu HD–þýeteni. Wirsbo–eval PEX eða sambærilegt.
Öll rör skulu vera heil og án samskeyta.
Greiningar skulu gerðar með þar til gerðum tengiðósum.

HT1– Táknar upphitun. Svört stálrör með polyamid húð s.k. Wirsbo RAKA.
Samsetning með skrúfuðum tengistykkjum.
Allar greiningar og ofntengingar skal gera með til þess gerðum tengistykkjum.
Rör skulu fest með til þess gerðum festingum úr hvítu plasti.
Allar tengingar við plastlagnir skulu gerðar utan við vegg.

Þrýstiprófun

Lagnir skal þrýstiprófa. Vatnslagnir með 1 MPa þrýstingi.
Hitalagnir með 0,6 MPa þrýstingi.
Þrýstingur á pípulögnum skal haldast óbreyttur í 24 klst.
Þrýstimælir skal vera á kerfum á meðan prófun fer fram.

BK1 Táknar baðkar
EV1 Táknar eldhúsvask
GN Táknar gólfniðurfall
HL1 Táknar handlaug
RV1 Táknar ræstivask
SL1 Táknar slöngustút
ST1 Táknar sturtu
VK1 Táknar vatnssalerni
ÞN Táknar þakniðurfall
ÞV1 Táknar þvottavél

TÁKN Á TEIKNINGU

Lóðréttar lagnir eru táknaðar með hring á teikningu. Plaugerð er skráð og fyrir neðan nana þvermál röra. Gólf og loft viðvarandi hæðar eru táknuð með strik. Gólf með strik neðan við þvermá ð. Loft með strik ofan við það. Varti annað hvort eða beði strik táknar það að viðvarandi rör fer í gegnum plötuna sem það táknar.

Dæmi:

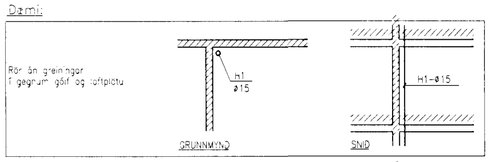

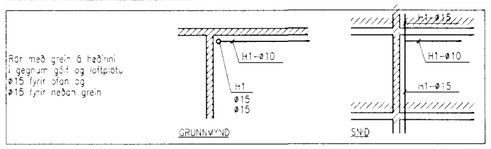

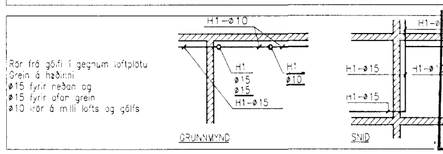

Byggingafulltrúi Hafnarfjarðar
Afgreitt þann
28 JÚLÍ 2000

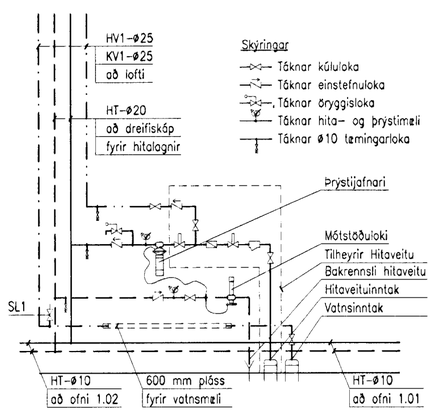

Tengigrind

BREYTING	FJÖLDI	BREYTT	DAGSETNING	UNDIRSKRIFT

VERKHEITI
LÓUHRAUN 5
Hafnarfirði

Rafn Guðmundsson TFR
310845-7019
Brautarholt 8, 105 Reykjavik
Sími: 562 01 12
Fax: 562 13 65
Netfang: rafng@centrum.is

Hita– og vatnslagnir
Grunnmynd
1. hæð

Skali: 1:50

DAGSETNING	UNDIRSKRIFT	TEIKNING NR	BREYT
19.07.00		PL–02	