

Í AD MINSTA KOSTI 3 STÖÐUM Í LANGHLIDUM  
SKAL GEGNUMBOLTA VINKLA Í GEGNUM REIM  
MØÐ 8 mm. galv. BOLTA Á MÓTI SÖKKULFESTINGU.  
1 stk. BMF vinkill 105 með stirk.  
6 stk. KS 40/40 í tengiflöt.  
á móti hverjum vinkli skal stikka með  
2 stk. 4" galv. saum.

sjá sérteikningu af  
útfærslu á "manna"  
teikn. nr.: M - 001.0


Verkefni. LÓUHRAUN 5, HAFNARFJÖRDUR

GRAVÍS Kaplahraun 15, 220 Hafnarfjörður.  
sími.: 555 3783 fax.: 555 2873 GSM 899 0423 & 699 3781  
Kt.: 65 03 98 - 3519 VSK nr.: 57639

Dags.: 13.04.00	Verkbátur.	Skrá nr.:
Kvarði. l : 10	S ÉRMYND OG HLUTATEIKNING	Verk nr.: 005.06
Teikn.: P.A.		Teikn nr.: D - 003.0
Samb.: P.A.		
Lögg.: BFI / TFI	I-914-19.02.70 I-852-22.03.78	Sími-fax 568 1673

ÞORGILS AXELSSON BFI / TFI. 14 12 42 - 4829 (GSM 864 1673)  
STEFÁN JÖRUNDSSON TFI. 23 01 45 - 7099 (GSM 699 0423)

BREYTT 25.04.00 teikn.nr.: D - 003.1

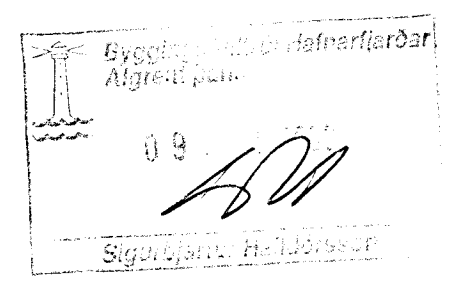

SKÝRINGAR sjá teikn. nr.: B - 001.0  
KERFISMYND sjá teikn. nr.: K - 001.0