
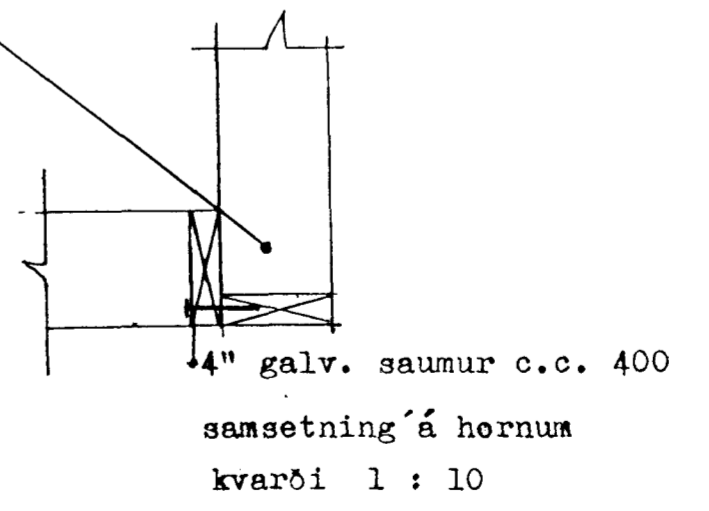


SKÝRINGAR:

BURÐARVIRKI (TIMBURGRIND.)
 Burðarstöðir c.c. 600 mm. 1x36x148 K 18 c.c. 1200 (1) og 1x48x148 K 18 (X) c.c. 1200 (1) (Flokkur K 18 MIN.) skulu uppfylla IST - DS 413. Burðarstöðir eða timburgrind sem leggjast að steiptum flötum skal fúaverja á viðurkenndan hátt og skal leggja tjörupappa milli trés og steypu. Allar festingar skulu vera riðfríjar og heitgalvaniseraðar.
LÍMTRÉ.
 Límré skulu uppfylla IST - DS 413 (Flokkur L 40 MIN.) Líming límrés skal vera viðurkennt U - lím og skal límré vera fúavarið á viðurk. hátt.
KROSSVIÐUR útv.(SKÍFA.)
 Krossviður skal uppfylla kröfur um WBP lím samkv. IST - DS 413 (MIN. P30 eða P40). Plötur (12mm.) skal negla í jöðrum með kambsaum NKT 34/65 galv. MIN c.c. 100 mm. í miðju plötu og í lausholt c.c. 250 mm.
SPÓNAPLÖTUR inni (SKÍFA.)
 Spónaplötur skulu uppfylla IST - DS 413. Í blautum herb. skal nota plötur í límflekk V 313 en annars V 20 eða V 109 í þurr herb. Plötur (12mm.) skal negla í jöðrum með kambsaum NKT 24/40 c.c.150 mm. í miðlínu og lausholt NKT 24/40 c.c. 300 mm.

sérmyndir A - A & B - B, sjá teikn. nr.:
 D - 001.0

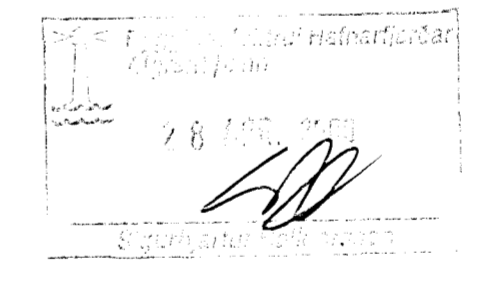

Breytingar.		
Nr.:	Lýsing:	Dagss.:
01		
02		

Dagss: 30.03.00
 Kvarði: 1 : 50 & 1 : 10
 Hannað: STJ Yfirfarð:
 Teiknað: P.A.
 Teikning nr. B - 001.0
 burðarvirki timbur 1. hæð.
 LÓUHRAUN 5, HAFNARFJÖRÐUR.
GRAVIS ehf.
 Kt:650398-3519
 Kaplahrauni 15 220 Hafnarfirði
 s:555-3783 fax:555-2873
 Stefán Jónsson TEL. kt: 230145-7099

grunnmynd timburvirki.
 kvarði 1 : 50